

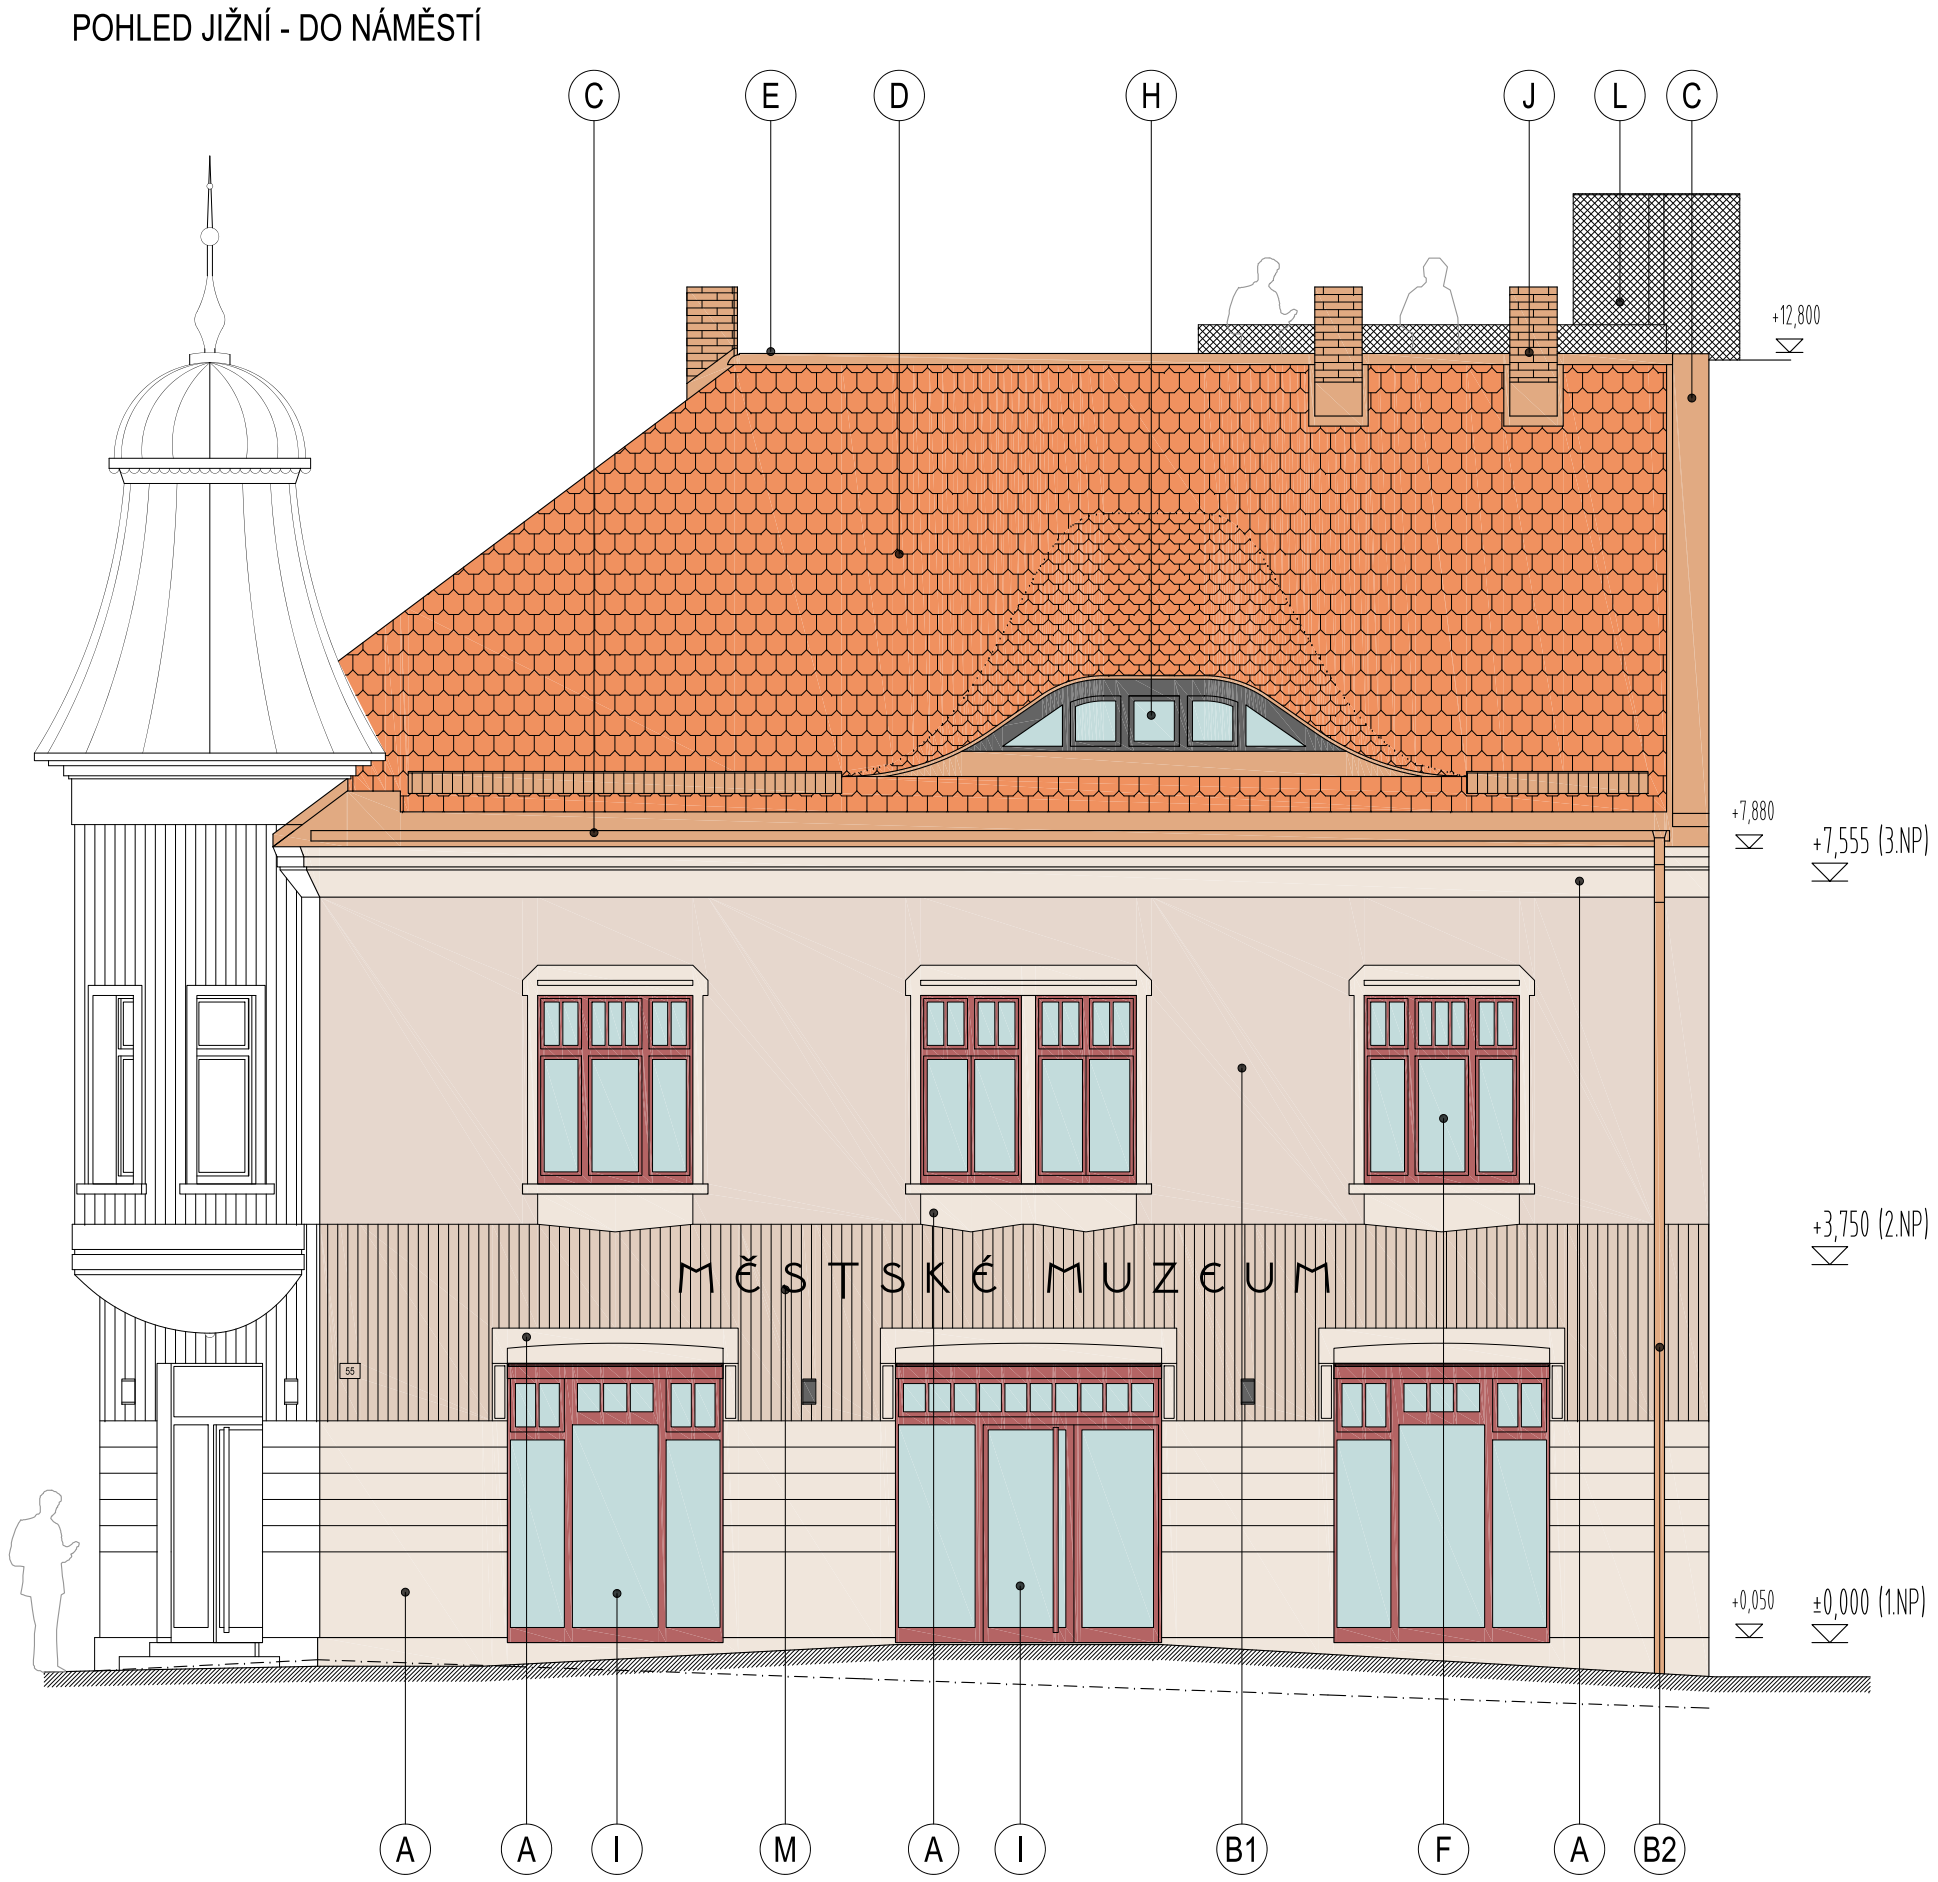
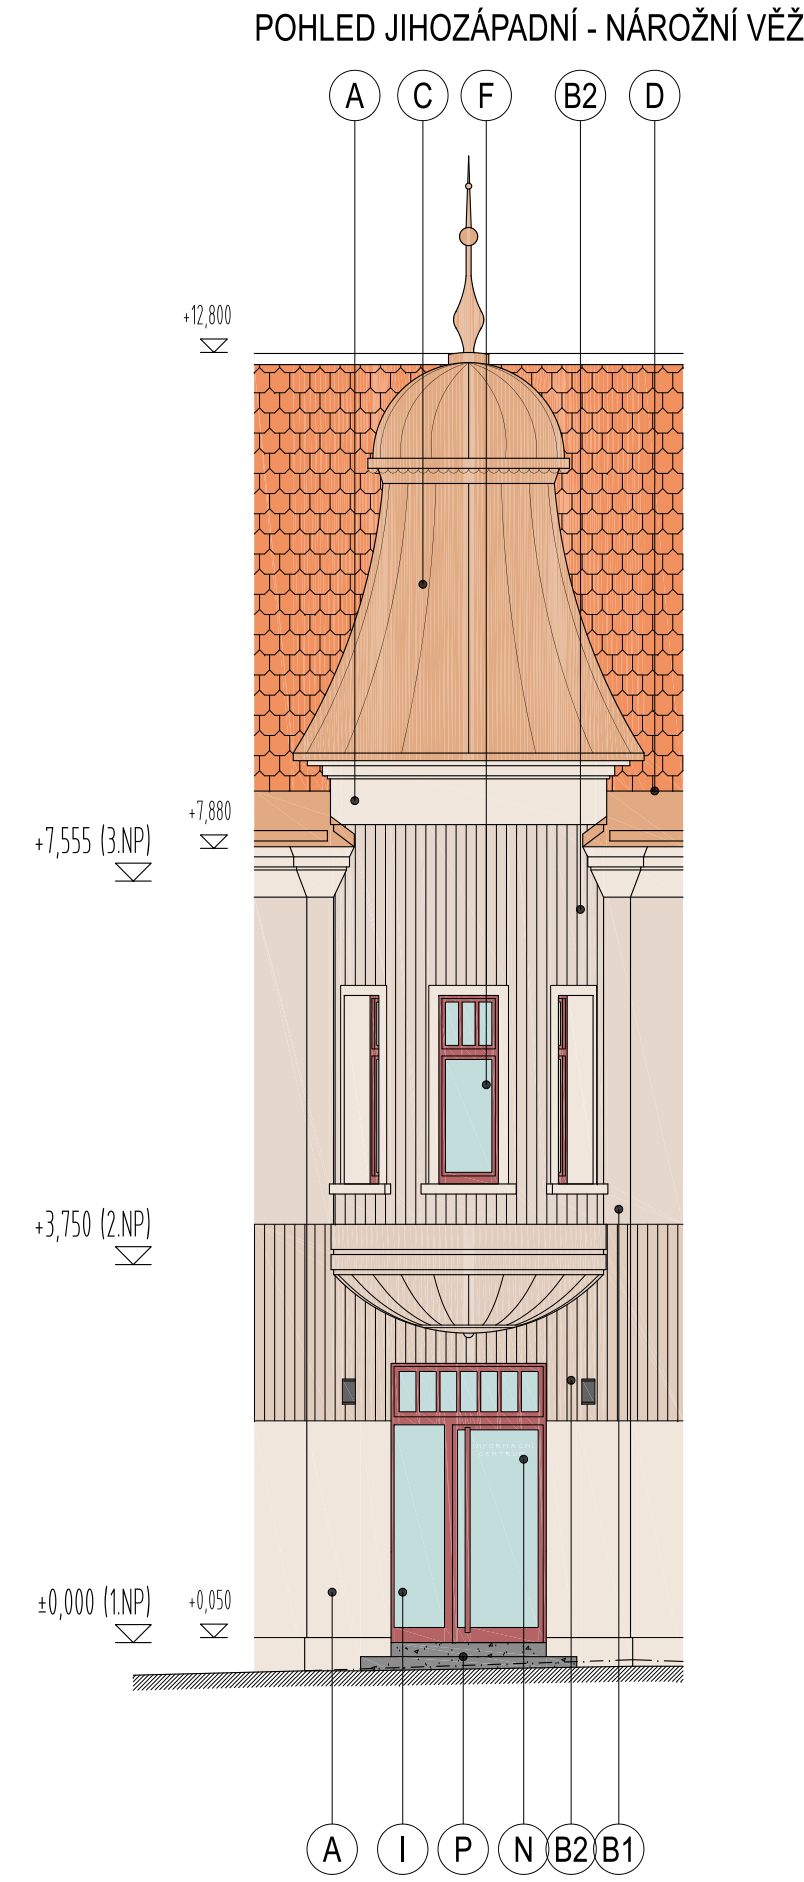
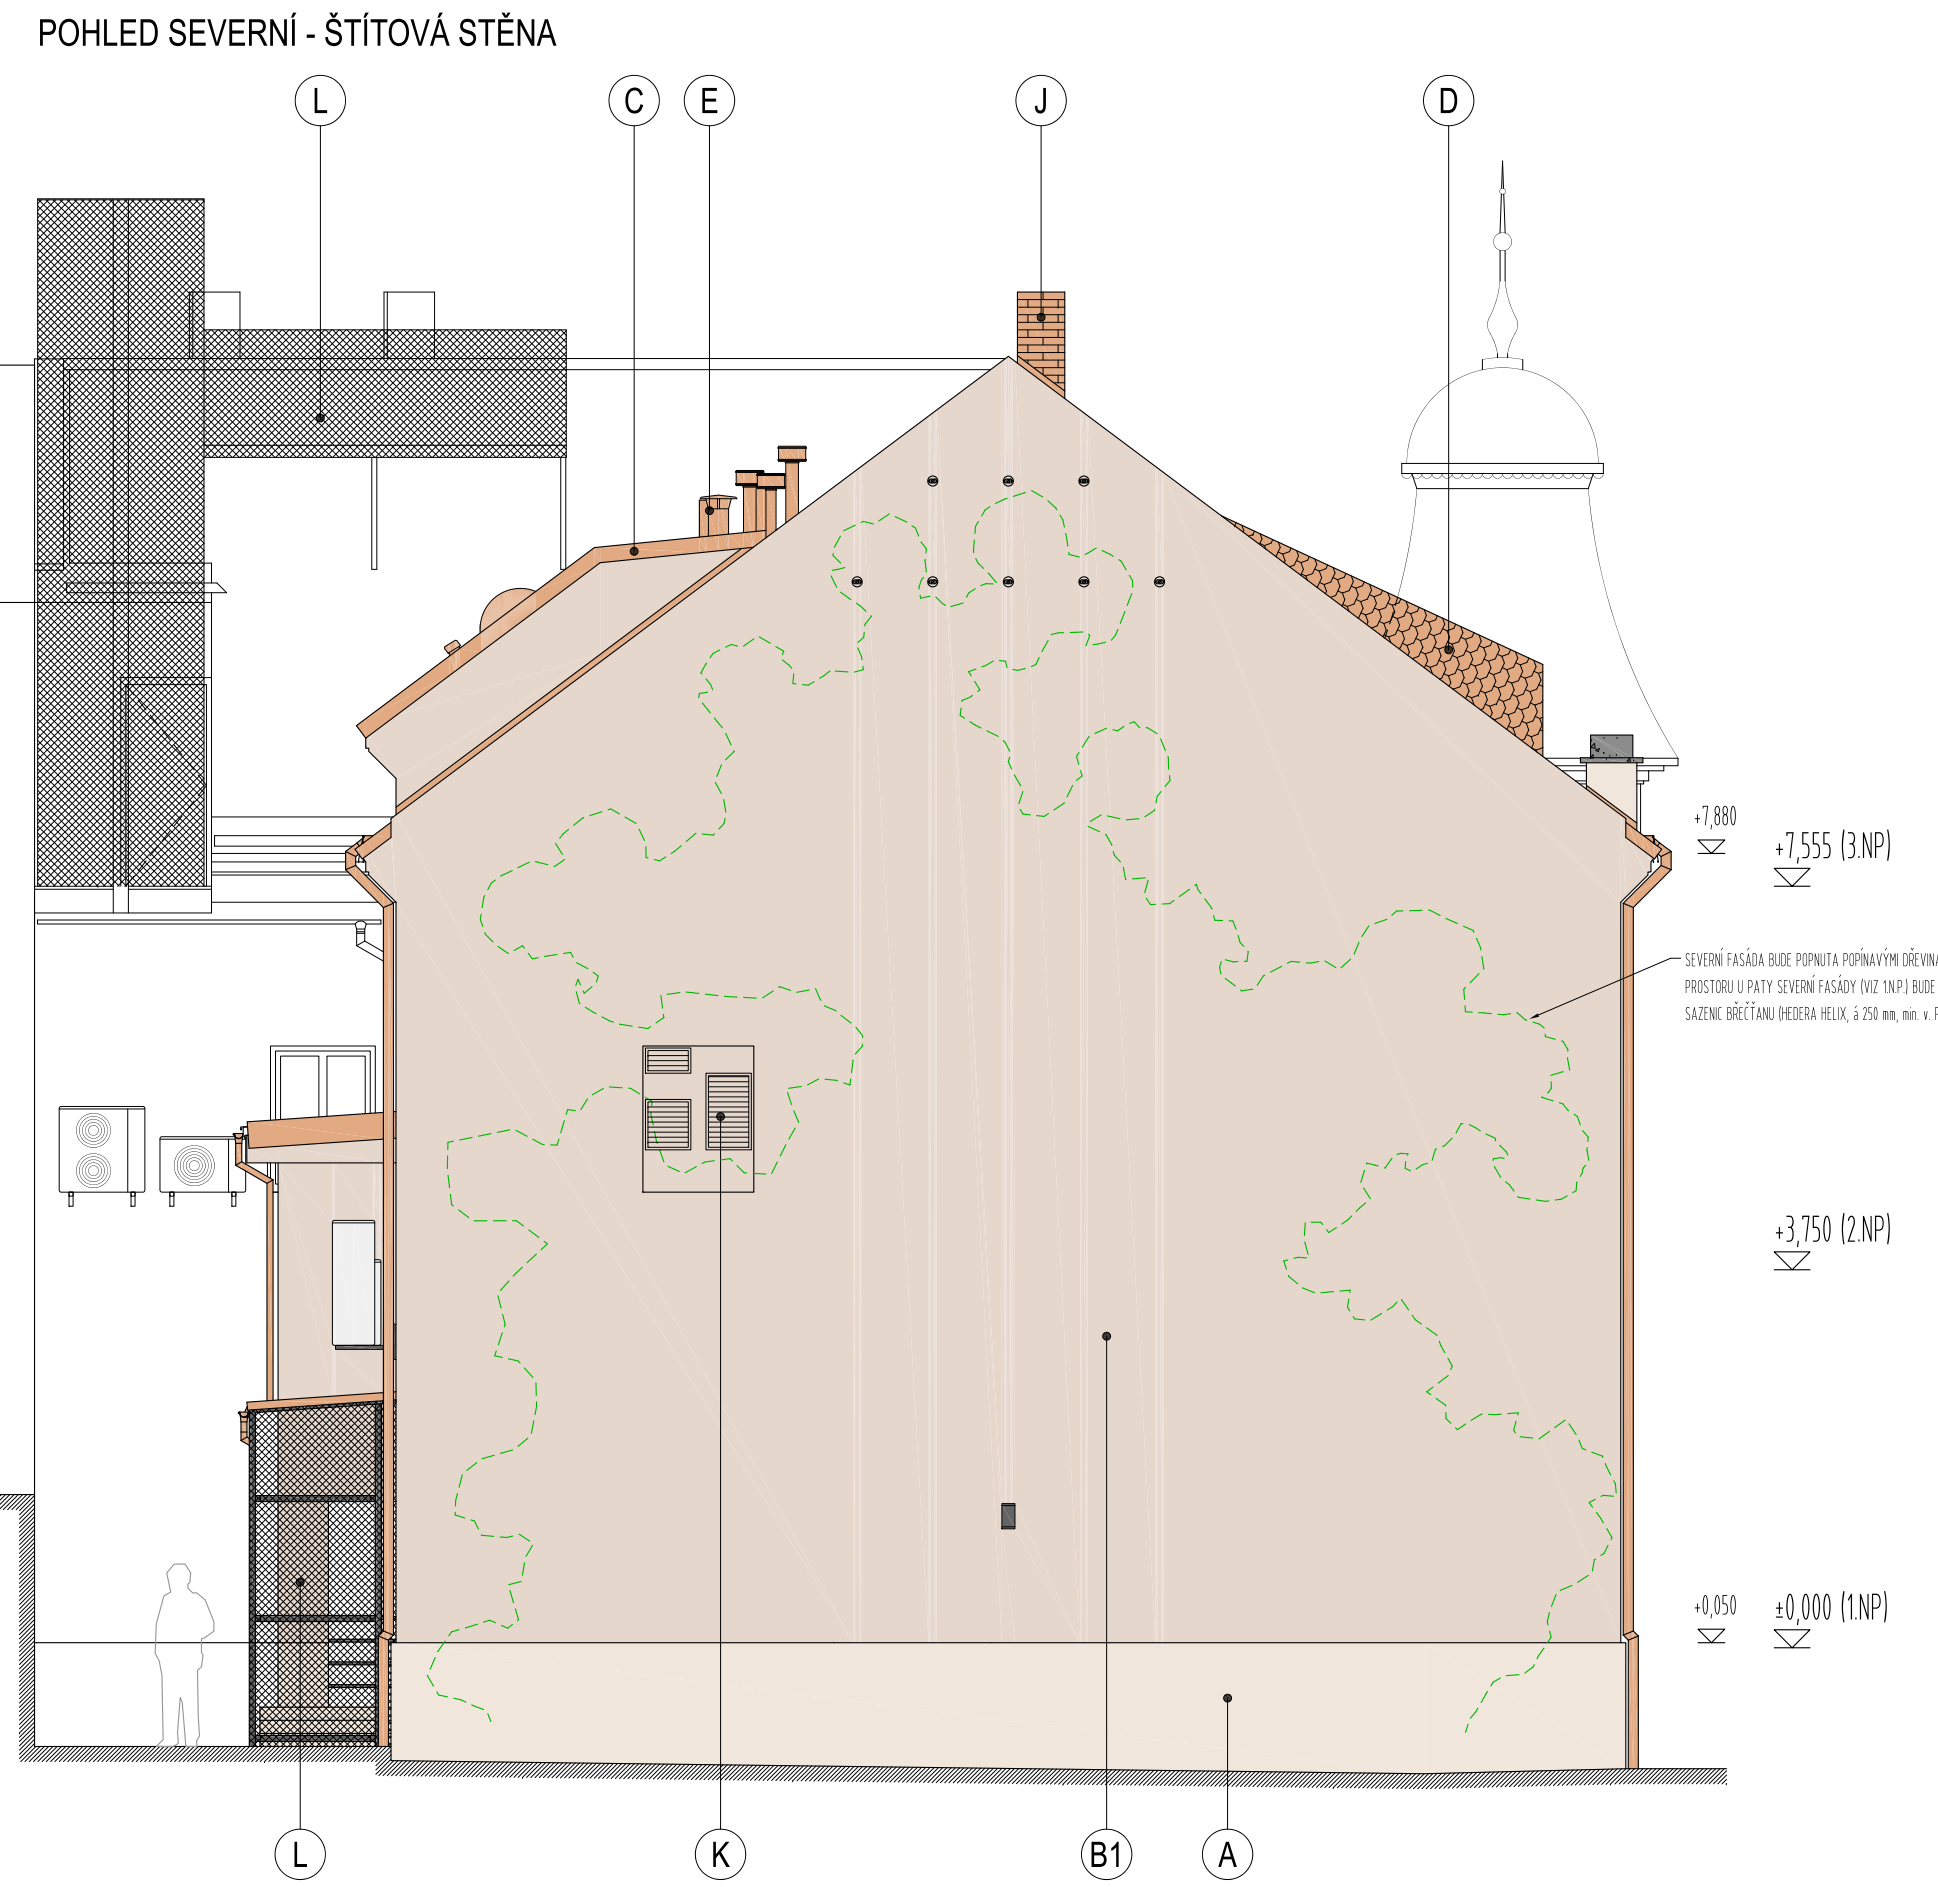


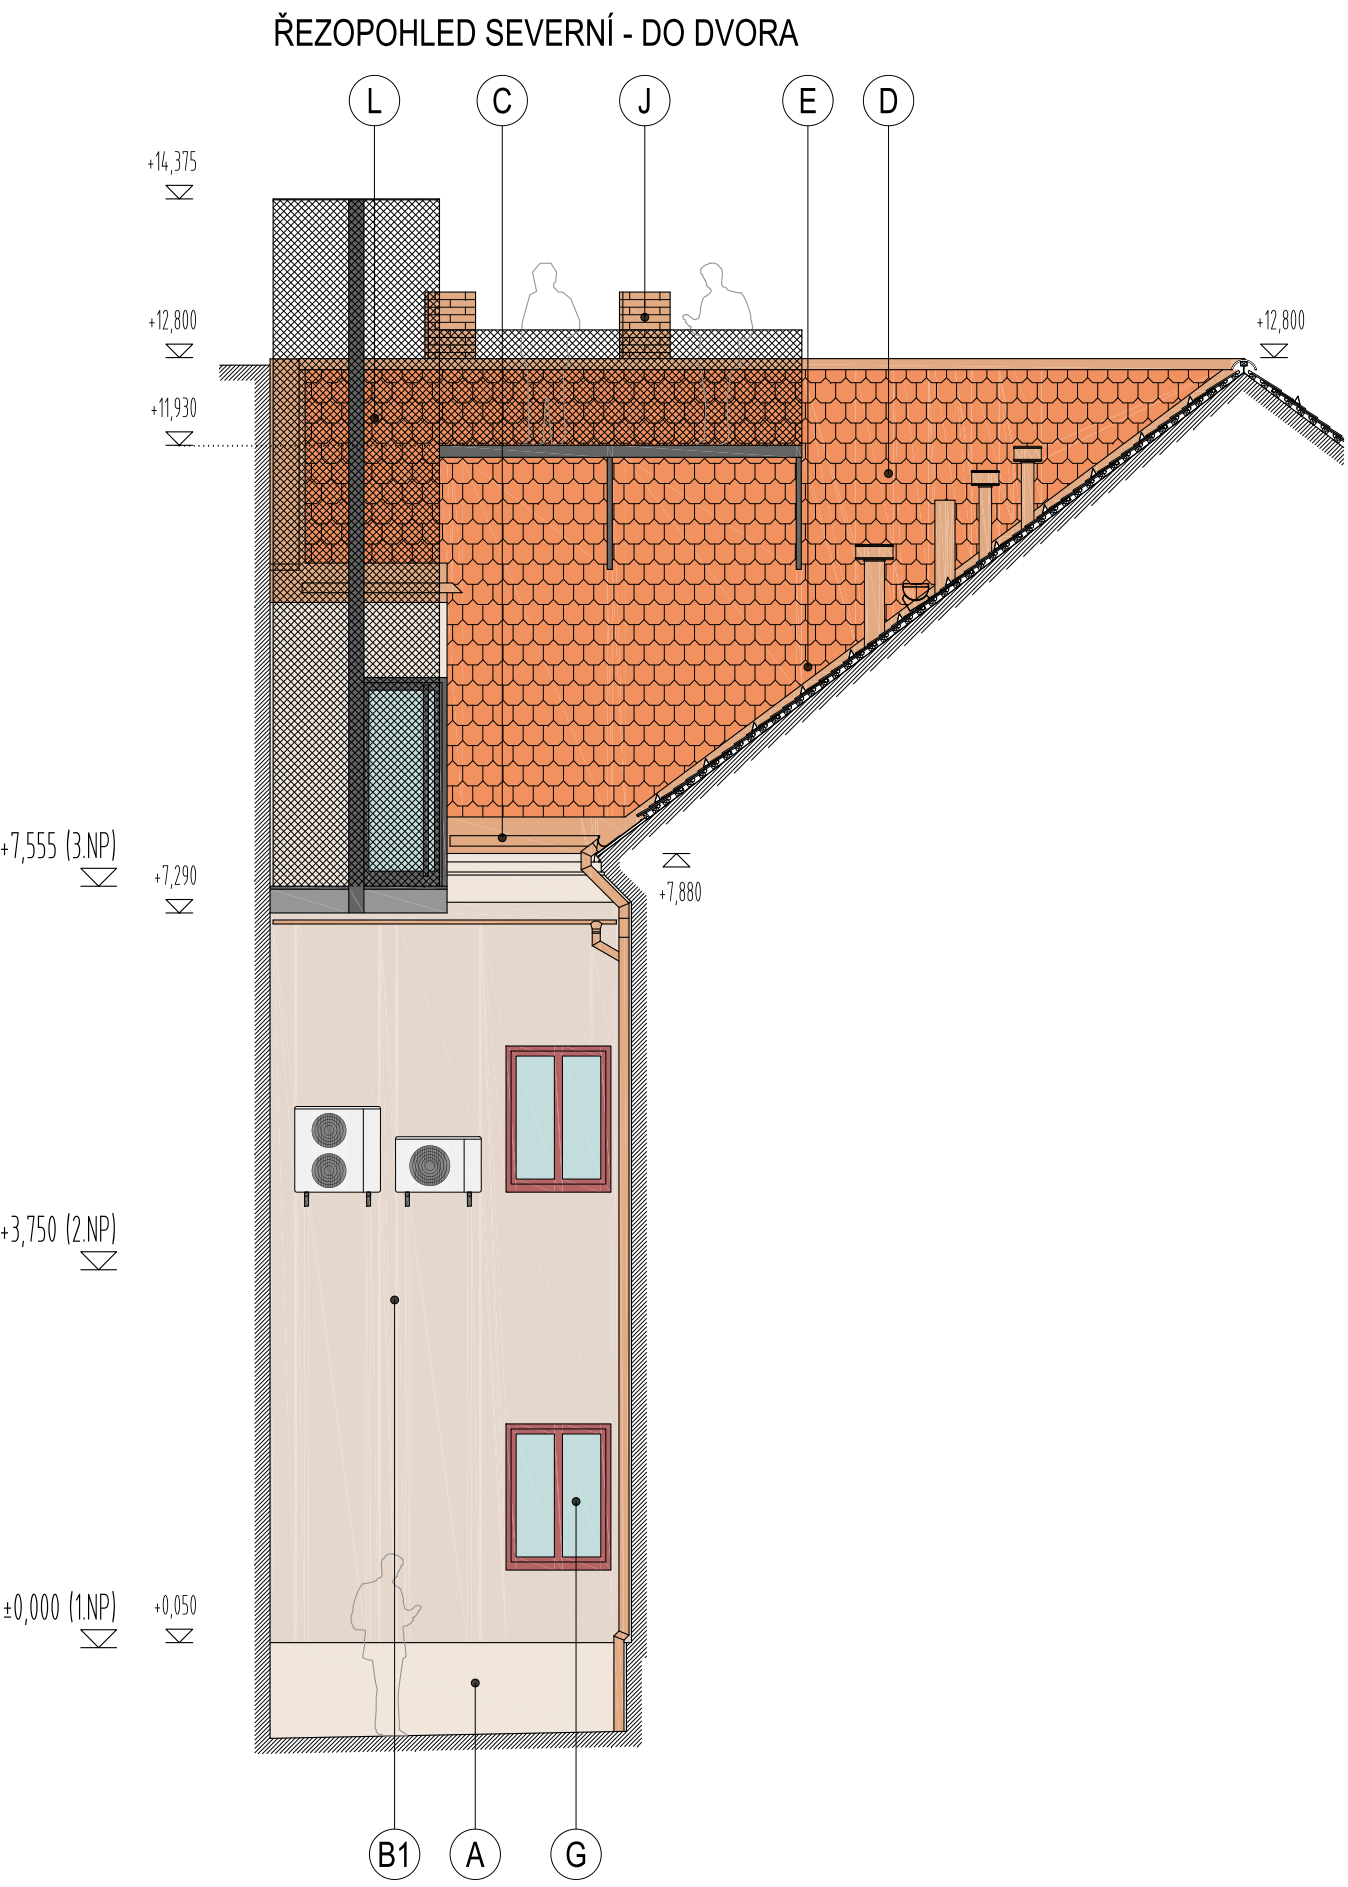

POHLED JIŽNÍ - VÝŘEZ - STAŽENÉ STÍNÍCÍ MARKÝZY

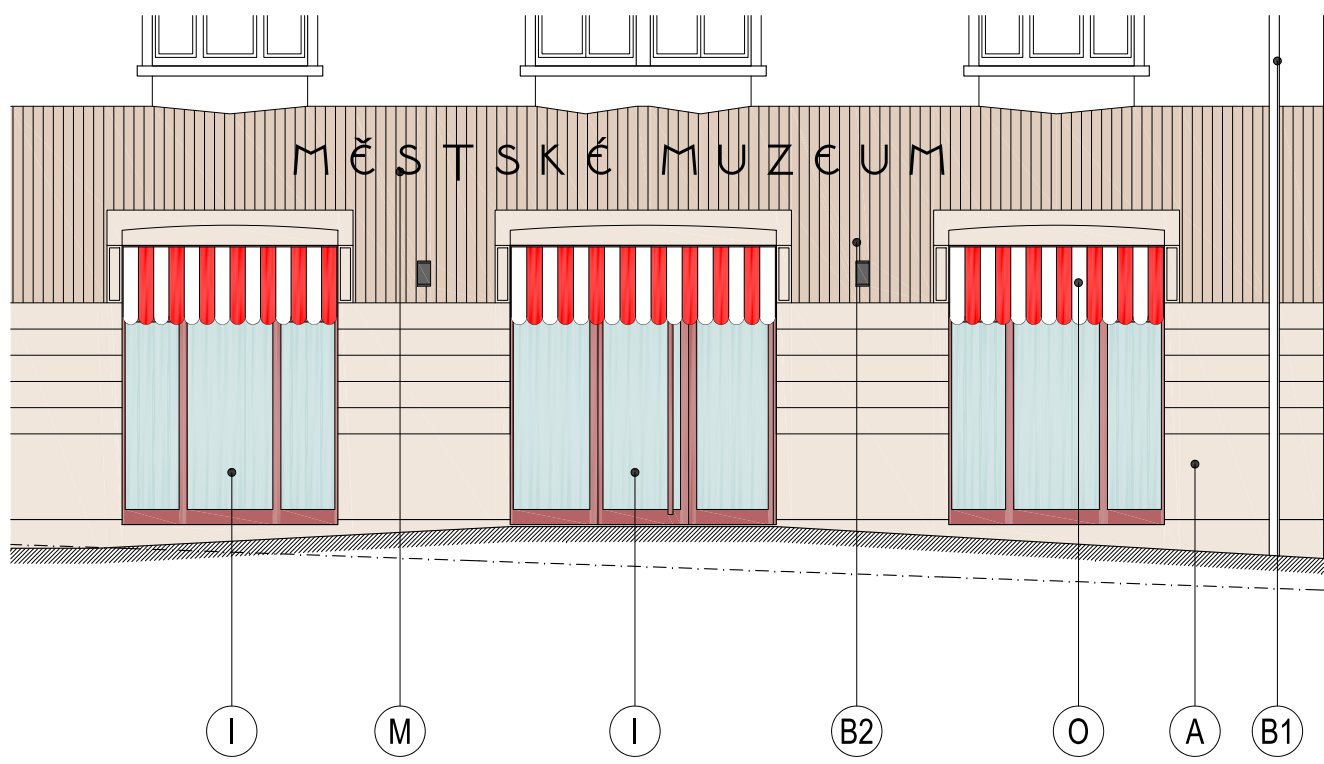

LEGENDA MATERIÁLŮ A POVRCHŮ	
(A)	BARVENÝ FASÁDNÍ NÁTĚR NA HLADNÉ ŠTUKOVÉ OMÍTKĚ (ŠAMBRANY, ŘÍMSY, BOSÁŽ, SOUL, ATD.) - BARVA BEŽOVÁ - SKLADBA WT1
(B1)	BARVENÝ FASÁDNÍ NÁTĚR NA STRUKTUROVANÉ OMÍTKĚ SHRABANÉ HLAVNÍ PLOCHA FASÁDY - HORNÍ A CELÁ DVORNÍ ČÁSTI - BARVA BEŽOVÁ - SKLADBA WT2
(B2)	BARVENÝ FASÁDNÍ NÁTĚR NA STRUKTUROVANÉ OMÍTKĚ PŘYHOVANÉ HLAVNÍ PLOCHA FASÁDY - STŘEDNÍ ČÁST A ARKÝDÉ - BARVA BEŽOVÁ - SKLADBA WT3
(C)	STŘEDNÍ FALCOVANÁ KRYTINA A OPLECHOVÁNÍ Z MEDĚNÉHO PLECHU
(D)	STŘEDNÍ SKLADANÁ PÁLENÁ KRYTINA - BOBROVKA, BLUŽ, KULATÝ REZ, BARVA REŽNA - ŠUPINOVÉ KRYTÍ
(E)	KLEMPŘEŠE PRVKY LAMOVANÉ NEBO PASTOVÉ TYPOVÉ PRO KRYTÍMÍ ODVĚTRÁVACÍ HLAVICE, STUPAČÍ STUPNĚ APD.) - BARVA ORANŽOVÁ
(F)	TRÉVNĚNÁ SPÁLETOVÁ OKNA, S THERMOIZOLÁČNÍM DVODSKLEM NA VNITŘNÍ ČÁSTI A JEDNODUŠÍM ZASKLENÍM NA VNĚJŠÍ ČÁSTI (ČERNÉ/ČERNÉ) - BARVA ČERVENOMĚDĚÁ
(G)	HLAVKOVÁ OKNA A DVEŘE, S THERMOIZOLÁČNÍM TROJSKLEM (ČERNÉ/ČERNÉ) - BARVA ČERVENOMĚDĚÁ
(H)	TRÉVNĚNÁ OKNA, S THERMOIZOLÁČNÍM TROJSKLEM (ČERNÉ/ČERNÉ) - BARVA SEDČERNÁ
(I)	TRÉVNĚNÉ PROSKLENĚ STĚNY A PROSKLENĚ STĚNY S OVKRÝM, S THERMOIZOLÁČNÍM DVODSKLEM (ČERNÉ) - BARVA ČERVENOMĚDĚÁ
(J)	REŽNÉ KOPROVÉ CHELNÉ ŽIVOL, OČIŠTĚNÉ, PŘESPÁRÁVANÉ, HYDROFODRÁŽNÍ NÁTĚR
(K)	ZÁMĚČNÉ PRVKY PLECHOVÉ VĚTRACÍ MŘÍŽY, PRODĚŠTĚNÉ ŽALUZIE, DVĚŘA ATD., LAMOVANÝ POVKRŠ - BARVA BEŽOVÁ (SHODNÁ S FASÁDOU)
(L)	ZÁMĚČNÉ PRVKY S VÝPLNÍ Z THERMOIZOLÁČNÍ LAMOVANÝ POVKRŠ - BARVA SEDČERNÁ
(M)	NÁTĚR NA FASÁDĚ REŽANÝ Z PLECHU, LAMOVANÝ POVKRŠ - BARVA SEDČERNÁ
(N)	NÁTĚR NA PROSKLENĚ STĚNÁCH ZE SAMOLEPÉ FÓLIE - BARVA BILÁ
(O)	STANOVACÍ TEXTILNÍ MARKÝZA PŘIHOVANÁ - BARVA ČERVENÁ A BILÁ
(P)	SCHODIŠTĚ Z KAMENNÝCH BLOKŮ - POKROVÁKÁ ŽULA

±0.000 = 520.860 m.n.m.

ARCHITEKTURA DAVID		GENEALNÍ PROJEKTANT	
RUPRECHTEKÁ 199, LUBEC, TEL.: +420 482 412 211, alhelardav@alhelardav.cz			
AKCE: BUDOVA Č.P. 55 V ULICI TRČKŮ Z LÍPY		ZAK. ČÍSLO: D/22-012-OPS	
ZADAVATEL: MĚSTO CHOTĚBOŘ		DATUM: 05/2022	
VED. PROJEKTANT: ING. ARCH. DAVID		STUPĚN: DPS	
VYPRACOVAL: ING. HAVRÁNEK		MĚŘITÍ: 1:75	
KONTROLOVAL: ING. ARCH. STŘEDA		PROLOHA: PARE	
PROLOHA: ARCHITEKTONICKO-STAVEBNÍ ŘEŠENÍ POHLEDY ARCHITEKTONICKÉ		D6.1.23.	