


Schematický, inženýrsko-geologický řez A-A'
 Lokalita: k.ú. Počátky u Chotěboře, parc. č. 63

měřítko - horizontální 1:250
 - vertikální 1:50

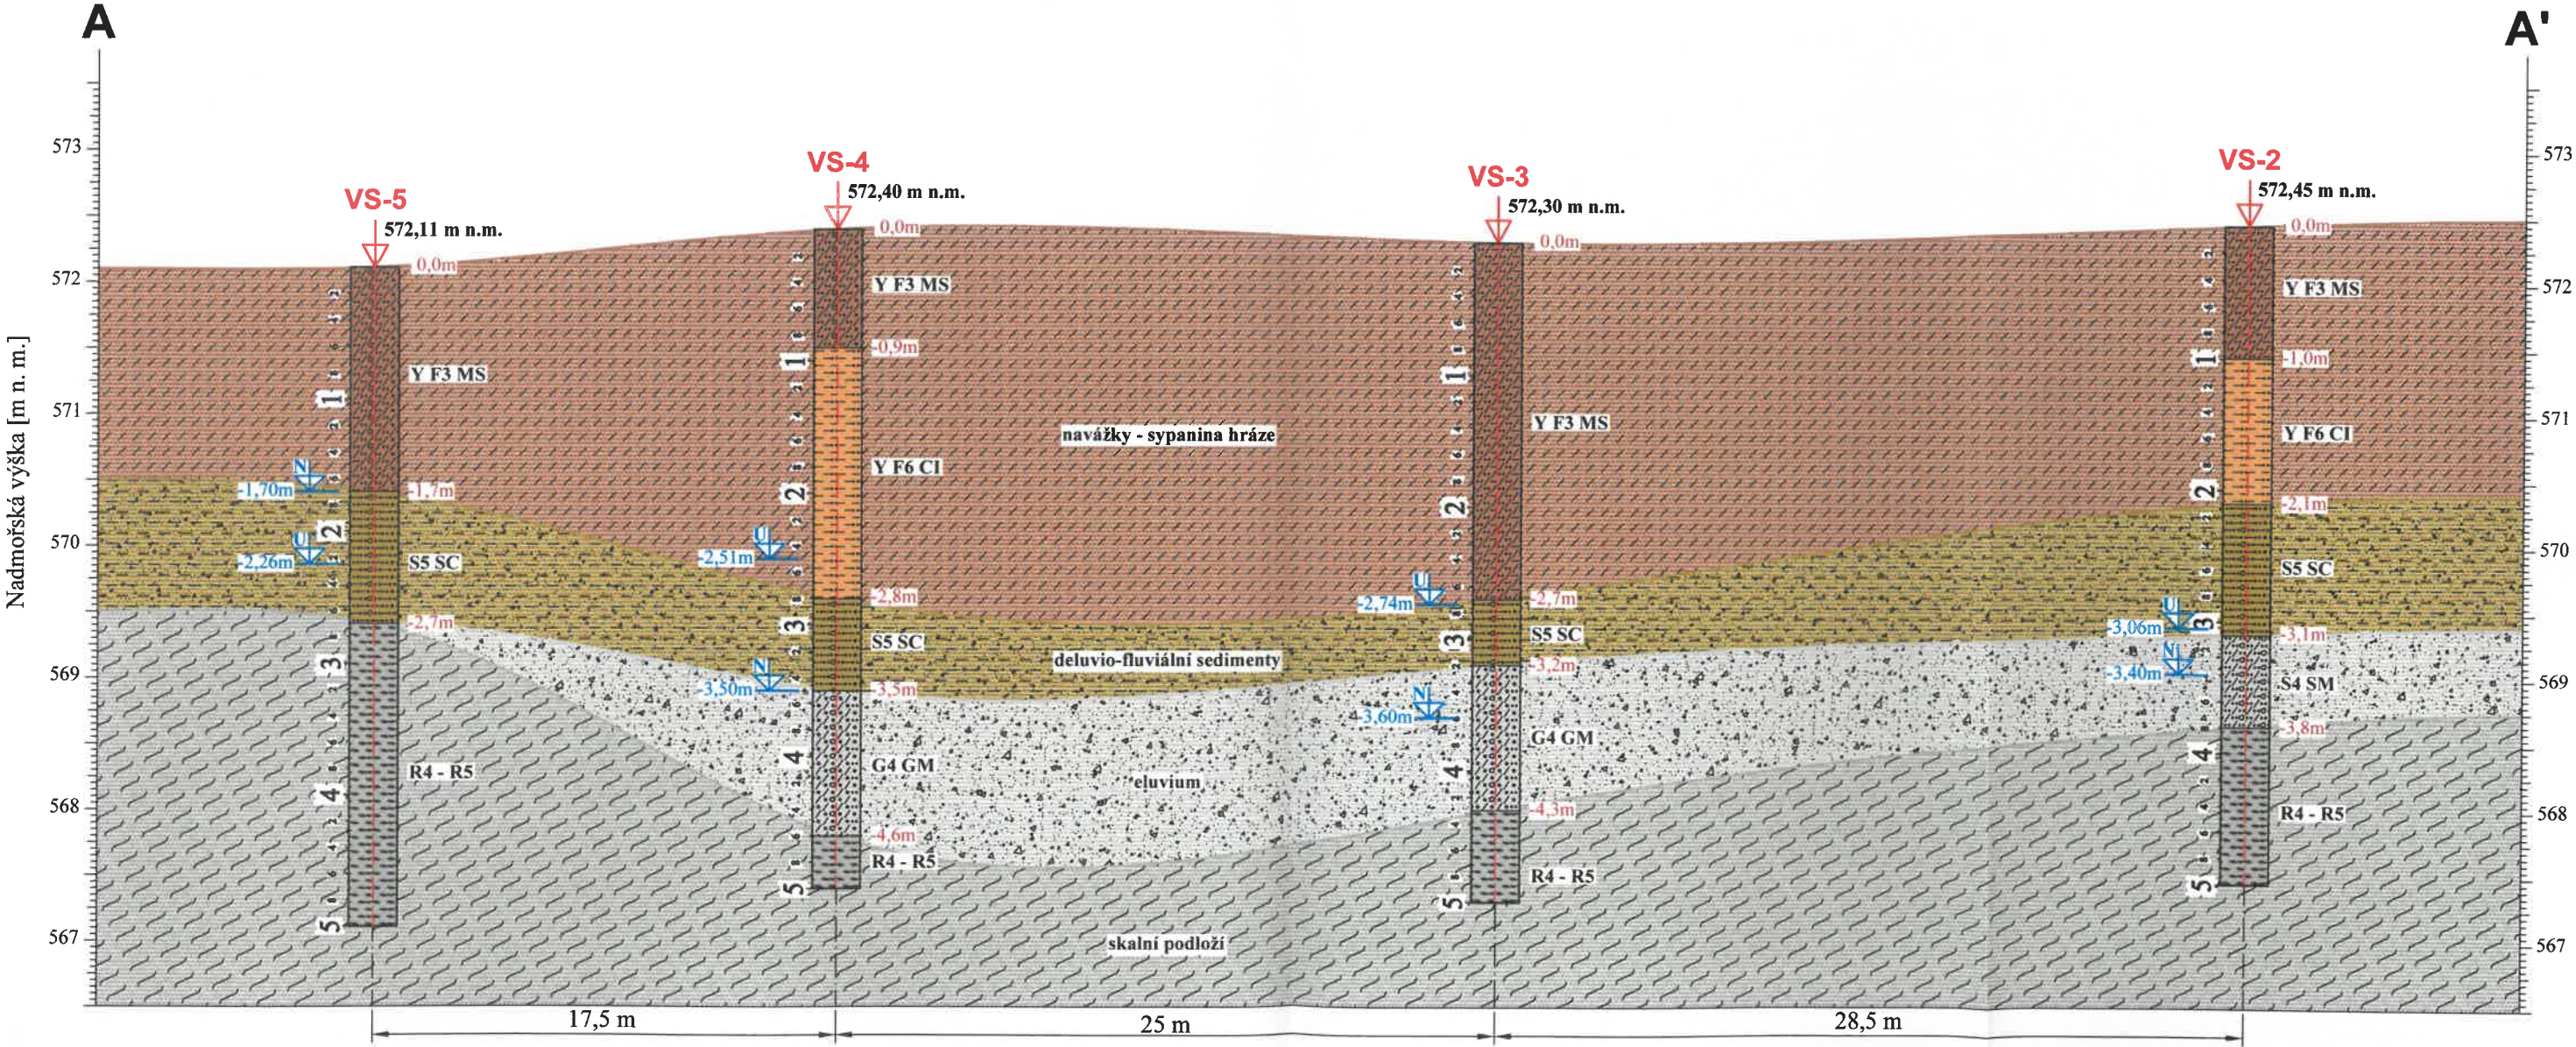

Geologický profil [m]