ŘEZ A - A´

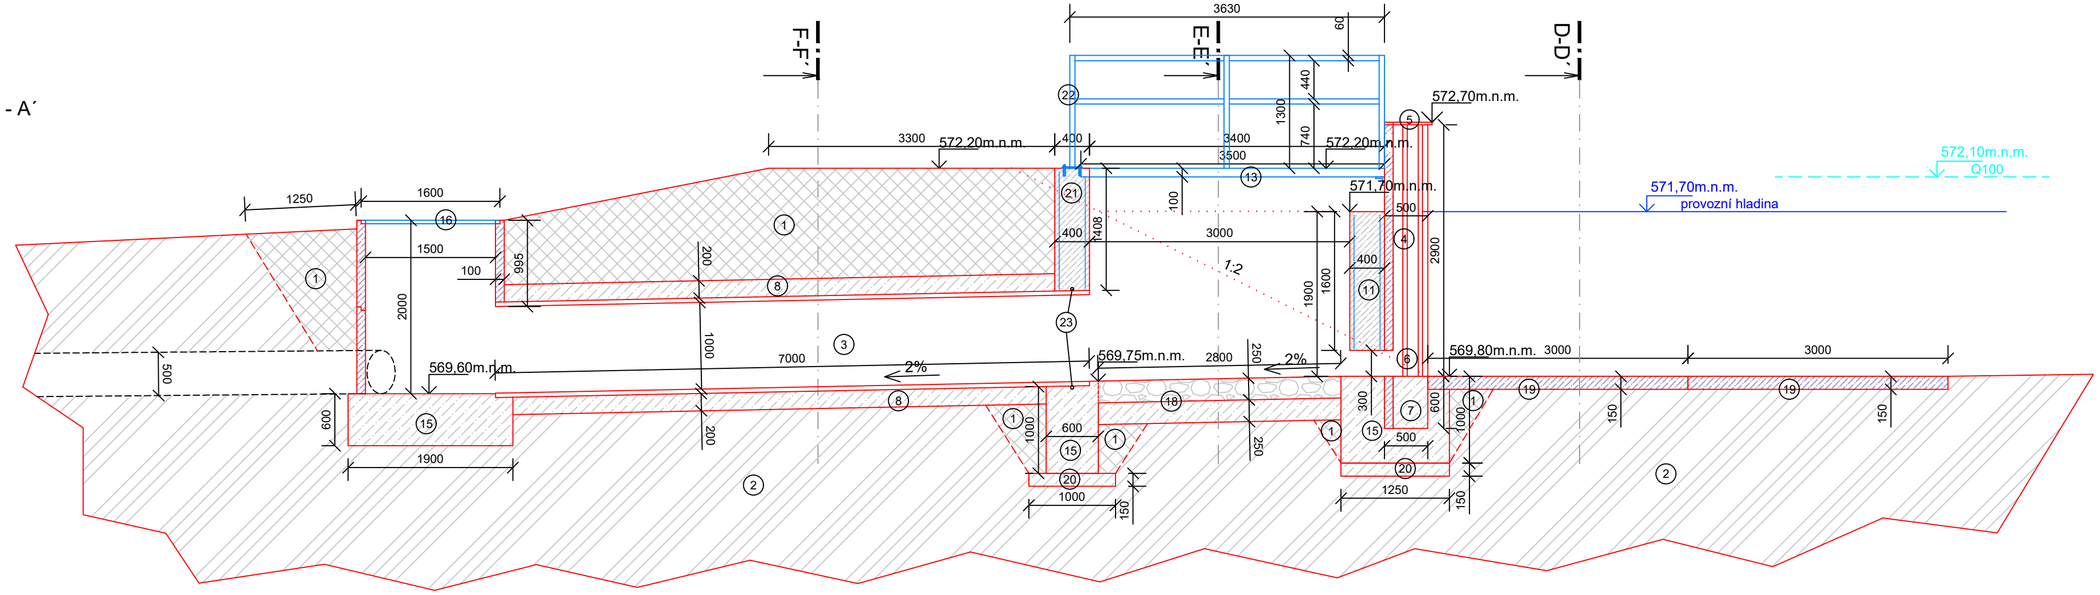

ŘEZ E - E´

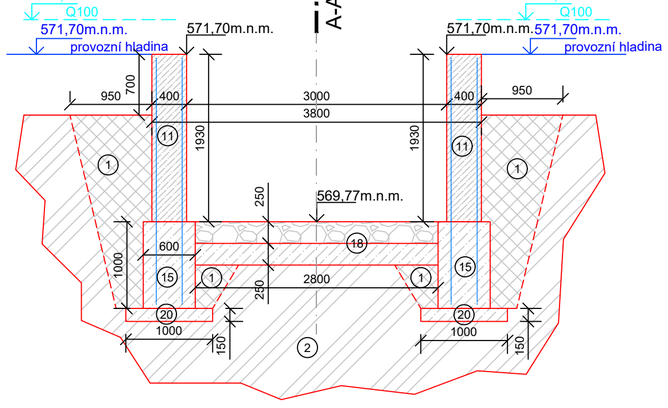

ŘEZ B - B´

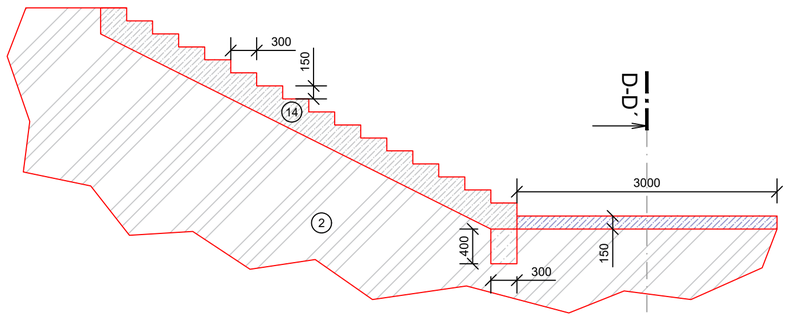

ŘEZ C - C´

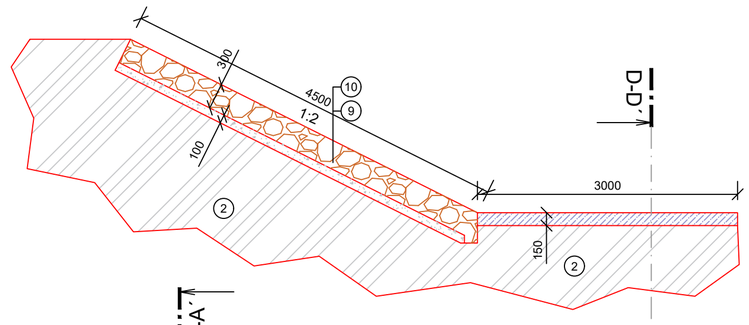

ŘEZ D - D´

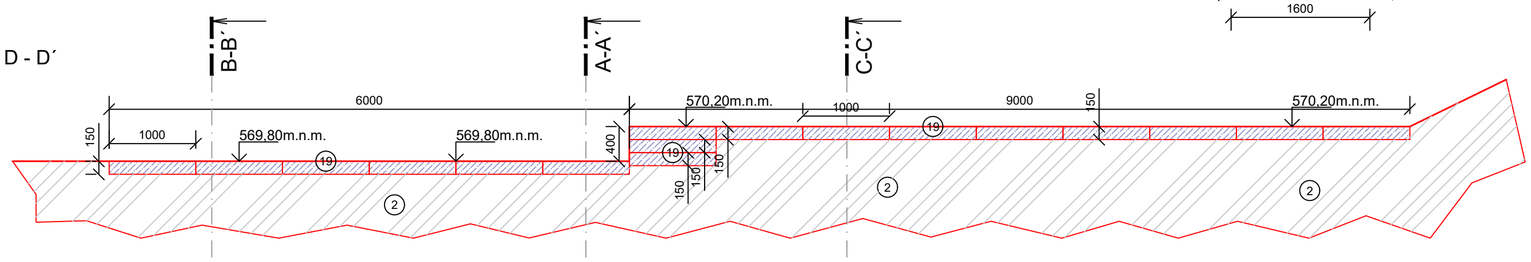

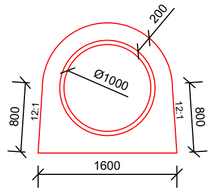

ŘEZ F - F´

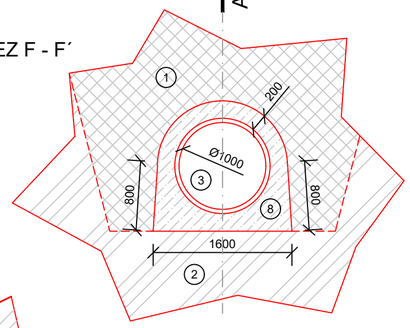

ZODP.PROJEKTANT Ing.Vítězslav Pavel	VYPRACOVAL Ing.Vítězslav Pavel	KONTROLOVAL Ing.Vítězslav Pavel
KRAJ Vysočina	OBEC Chotěboř	K.Ú. Počátky u Chotěboře

STAVEBNÍK Město Chotěboř, Trčkú z Lípy 69, 58301 Chotěboř

STAVBA

Počátky u Chotěboře-odbahnění rybníka na p.č. 63

OBSAH

Sdružený objekt - řezy

VODA DOPRAVA GEOTECHNIKA
VDG Projektování s.r.o.
PRAŽSKÁ 455, 393 01 PELHŘIMOV
TEL.: 721 74 55 49 EMAIL: v.pavel@vdgp.cz

ČÍSLO ZAKÁZKY	69/2023
DATUM	6/2025
MĚŘÍTKO	1:50
FORMÁT	A2
STUPEŇ PD	DPS
ČÍSLO PŘÍLOHY	D3b
ČÍSLO PARÉ	