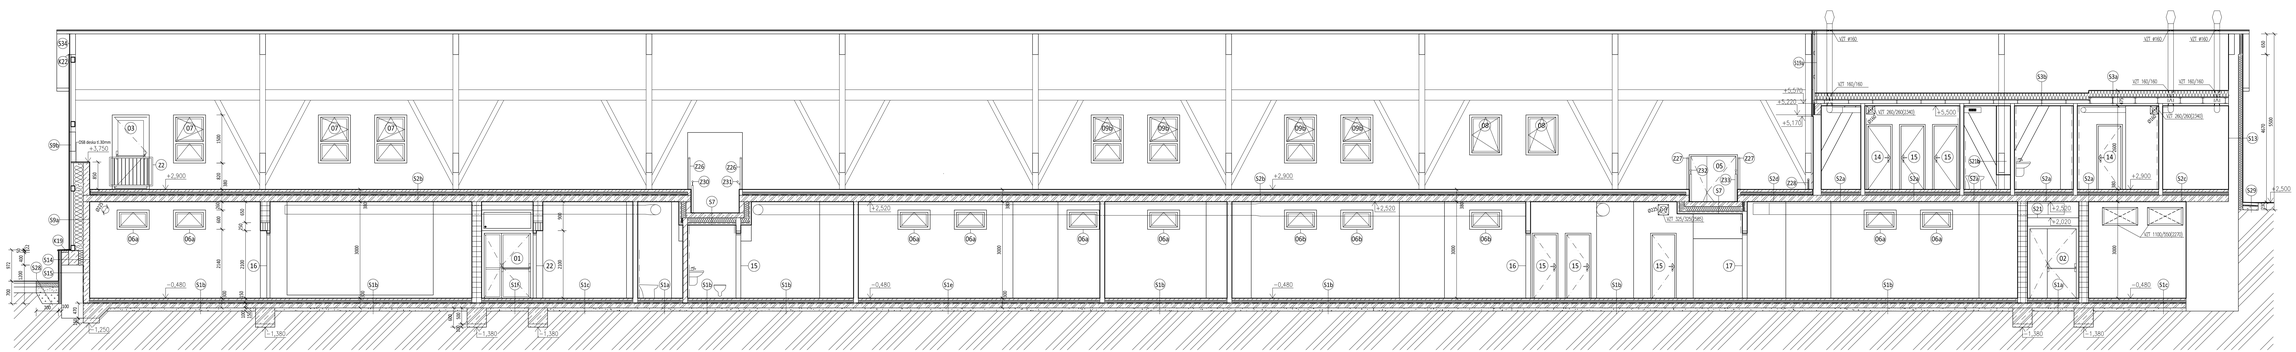

LEGENDA MATERIÁLU:

- STÁVAJÍCÍ KONSTRUKCE
- ŽELEZOBETON C 25/30
- ZDIVO Z KERAMICKÝCH BLOKŮ 247x300x249mm, P10, (U = 0,25W/(m²K)), ZDĚNÉ NA MALTU PRO TENKÉ SPÁRY
- ZDIVO Z KERAMICKÝCH BLOKŮ 247x250x249mm, P10, (U = 0,29W/(m²K)), ZDĚNÉ NA MALTU PRO TENKÉ SPÁRY
- ZDIVO Z KERAMICKÝCH BLOKŮ 497x200x249mm, P10, ZDĚNÉ NA MALTU PRO TENKÉ SPÁRY
- ZDIVO Z KERAMICKÝCH BLOKŮ 497x140x249mm, P10, ZDĚNÉ NA MALTU PRO TENKÉ SPÁRY
- ZDIVO Z KERAMICKÝCH BLOKŮ 497x115x249mm, P10, ZDĚNÉ NA MALTU PRO TENKÉ SPÁRY
- ZDIVO Z BETONOVÝCH= BEDNĚNÝCH TVAROVEK JIHOZÁPADNÍ POŽÁRNÍ STĚNA 400x300x240mm P+D
- PROSTÝ BETON C 25/30

POZNÁMKA

VEŠKERÉ HODNOTY UVEDENÉ VE VÝKRESECH NUTNĚ OVĚŘIT NA MÍSTĚ.
VŠECHNY PRÁCE PROVÁDĚT DLE PLATNÝCH ČSN A TECHNOLOGICKÝCH PRAVIDEL ZA DODRŽENÍ BEZPEČNOSTI PRÁCE.
V PŘÍPADĚ NEJASNOSTÍ O NEPŘEDVÍDANÝCH OKOLNOSTECH NUTNÉ PŘIZVAT PROJEKTANTA K POSOUZENÍ BEZ UPŘESNĚNÍ DALŠÍHO POSTUPU PRÁCI NA STAVBĚ.
NEZAHRNUJ SOUČÁST VYMEZU ODS ODVĚTNÉ VÝKRESY JEDNOTLIVÝCH PROFESÍ, TECHNICKÉ ZPRÁVY A DALŠÍ DOKUMENTACE DLE SEZNAMU PŘÍLOH. PŘI PROVÁDĚNÍ JE NUTNÉ PROVEST ŘÁDNOU KOORDINACI STAVEBNÍ ČÁSTI SE STAVEBNÍMI ÚPRAVAMI JEDNOTLIVÝCH PROFESÍ.

ŘEZ I - I´ M 1:50

Projektant: Ing. Roman Rácl	Vypracoval: Lenka Řihová	Autorizace: Ing. František Dvořák	ATROTHERM, spol. s r.o. Nádražní 1, 742 42 Šenov u Nového Jičína tel.: 583 430 471, IČ: 62358804 PROJEKCE
Zakázka číslo: 18-50-775	Archivní číslo: OV/14		
Objekt: Měsíc Chomýž, Tř.Kpt.J.Ligy 69, 583 01 Chomýž			Part:
Stupeň: Dokumentace pro provádění stavby			
Název části: Zimní stadion - dostavba zázemí pod tribunou ARCHITEKTONICKO - STAVEBNÍ ŘEŠENÍ			Datum: únor 2019
Název: ŘEZ I-I'			Archivní číslo výkresu: D.1.1.15
			Měřítko: 1:75