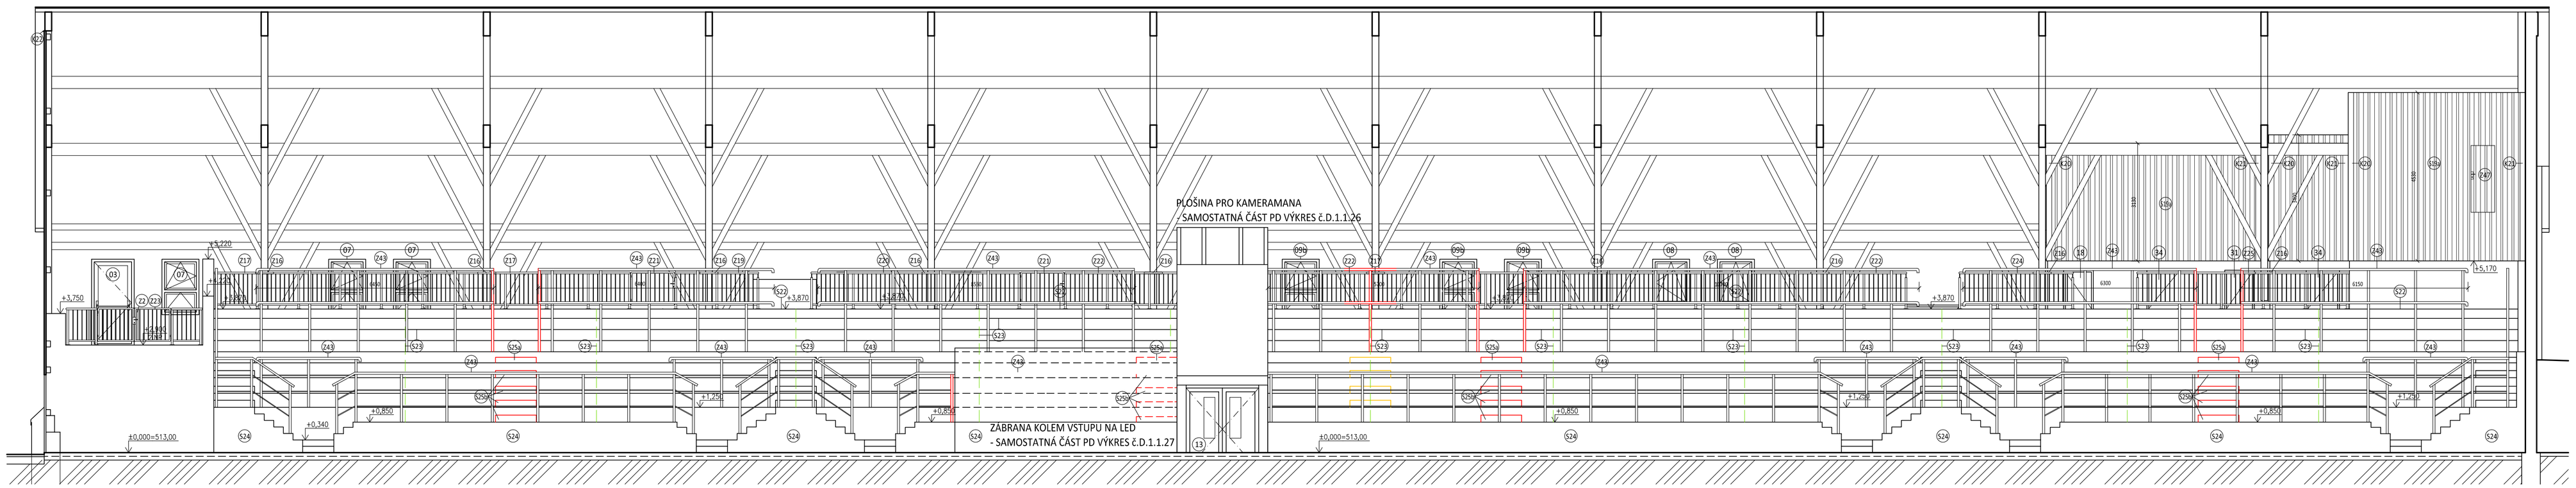

ŘEZ K - K´ M 1:75

POZNÁMKA

VEŠKERÉ HODNOTY UVEDENÉ VE VÝKRESECH NUTNO OVĚŘIT NA MÍSTĚ.
VŠECHNY PRÁCE PROVÁDĚT DLE PLATNÝCH ČSN A TECHNOLOGICKÝCH PRAVIDEL ZA DODRŽENÍ BEZPEČNOSTI PRÁCE.
V PŘÍPADĚ NEJASNOSTÍ ČI NEPŘEDVÍDANÝCH OKOLNOSTÍ NUTNO PŘIZVAT PROJEKTANTA K POSOUZENÍ RESP. UPŘESNĚNÍ DALŠÍHO POSTUPU PRACÍ NA STAVBĚ.
NEDÍLNOU SOUČÁSTÍ VÝKRESU JSOU OSTATNÍ VÝKRESY JEDNOTLIVÝCH PROFESÍ, TECHNICKÉ ZPRÁVY A DALŠÍ DOKUMENTACE DLE SEZNAMU PŘÍLOH. PŘI PROVÁDĚNÍ JE NUTNÉ PROVÉST ŘÁDNOU KOORDINACI STAVEBNÍ ČÁSTI SE STAVEBNÍMI ÚPRAVAMI JEDNOTLIVÝCH PROFESÍ.

Projektant: Ing. Roman Rázl	Vypracoval: Lenka Říhová	Autorizace: Ing. František Dvořák	QATROSYSTEM, spol. s r.o. Kyjovská 3578 580 01 Havlíčkův Brod tel.: 569 430 475 dič: CZ15058654 PROJEKCE
Zakázka číslo: 18-50-775	Archivní číslo: OV/14		
Investor: Město Chotěboř, Trčků z Lípy 69, 583 01 Chotěboř			Pare:
Stupeň: Dokumentace pro provádění stavby			
Stavba / část: Zimní stadion - dostavba zázemí pod tribunou			Datum: únor 2019
ARCHITEKTONICKO - STAVEBNÍ ŘEŠENÍ			Číslo výkresu: D.1.1.17
Obsah: ŘEZ K-K'			Měřítko: 1:75