PLOŠINA PRO KAMERAMANA - ŘEZ 2-2´

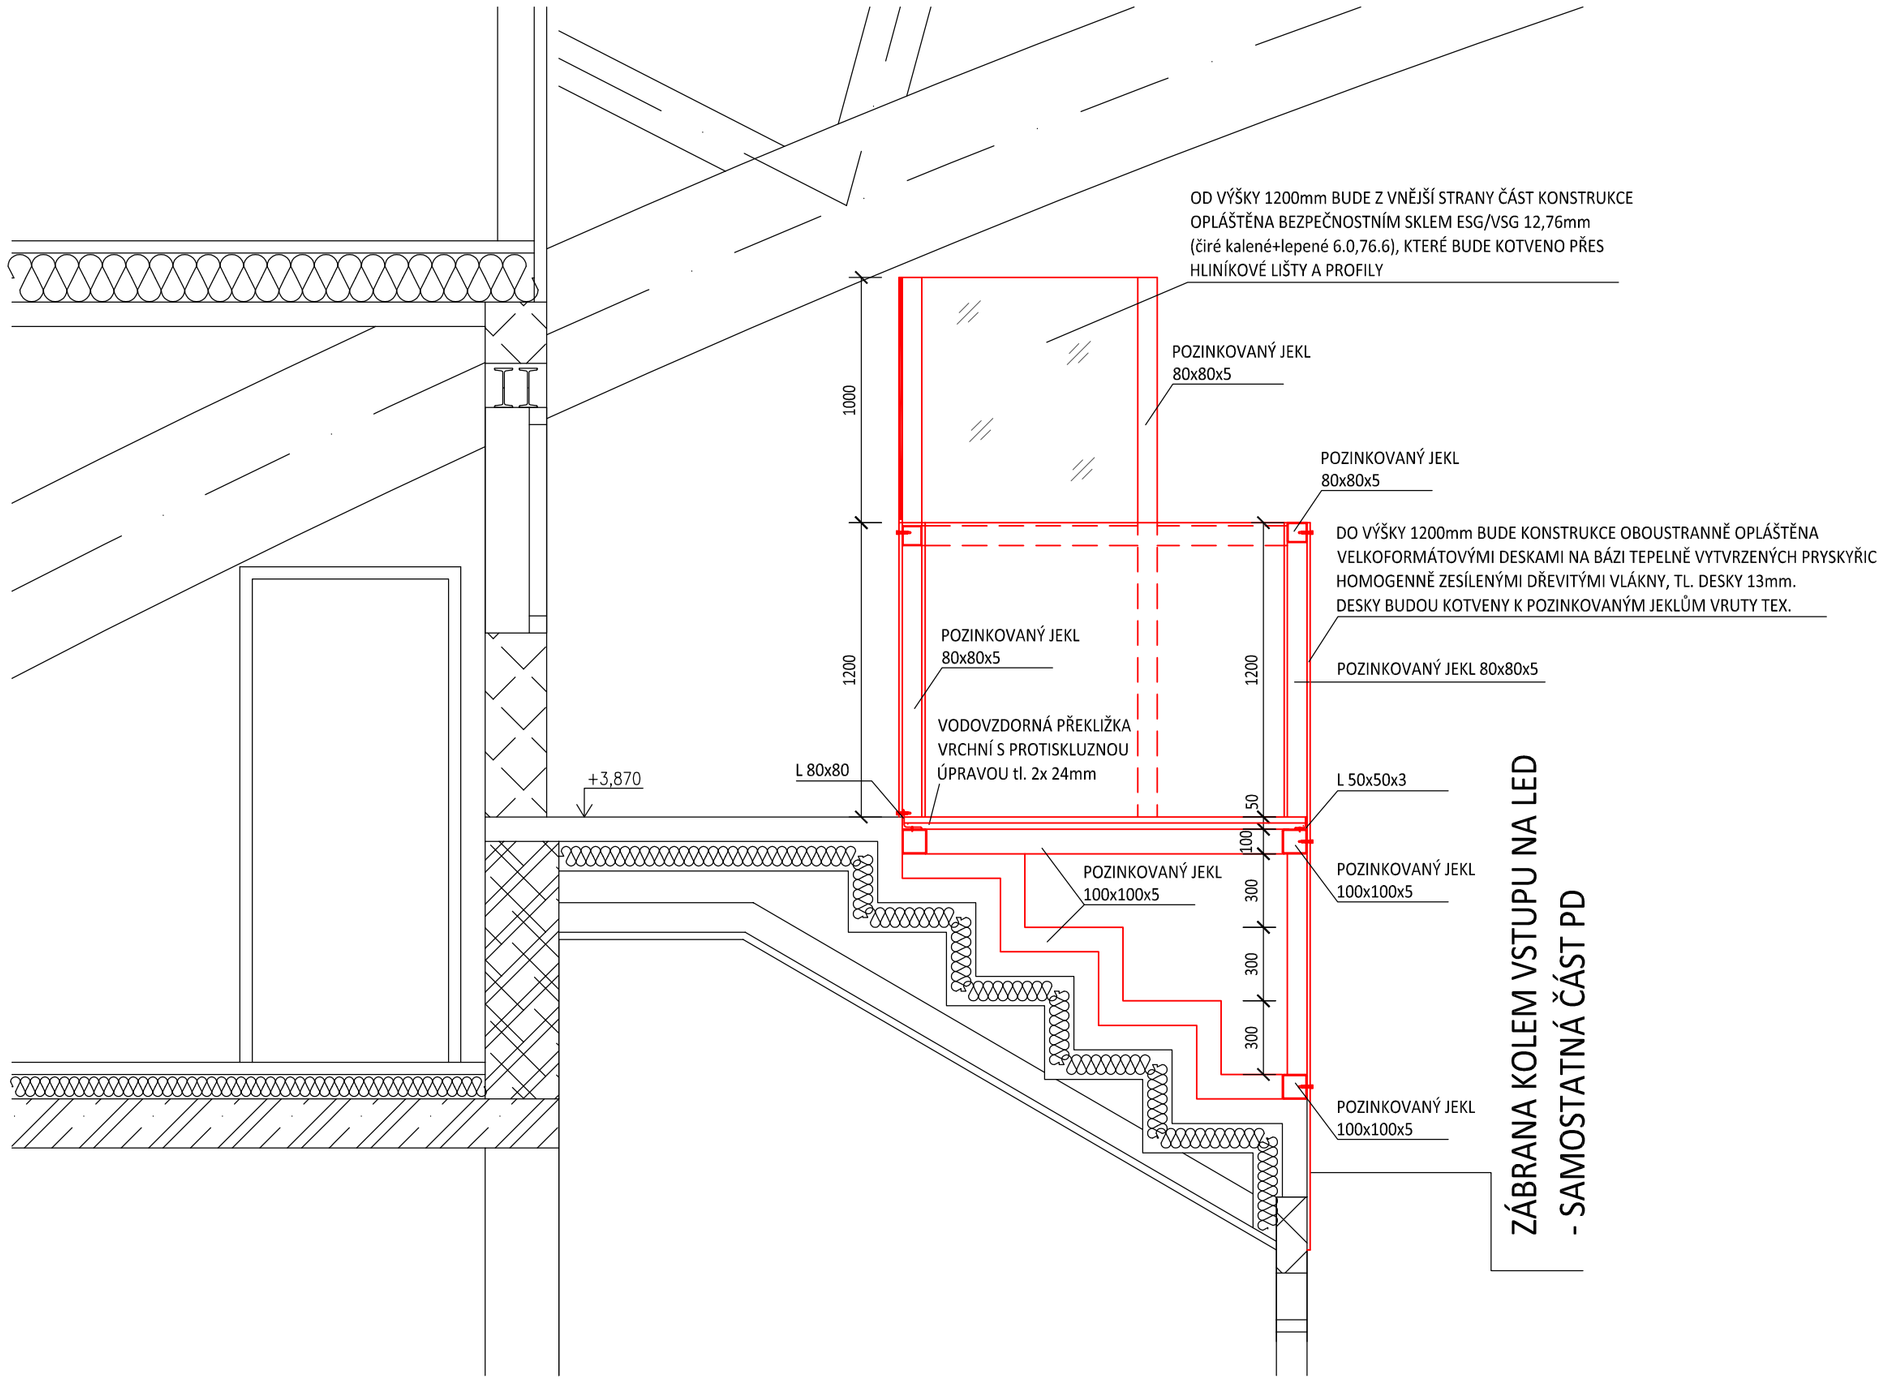

PLOŠINA PRO KAMERAMANA - PŮDORYS

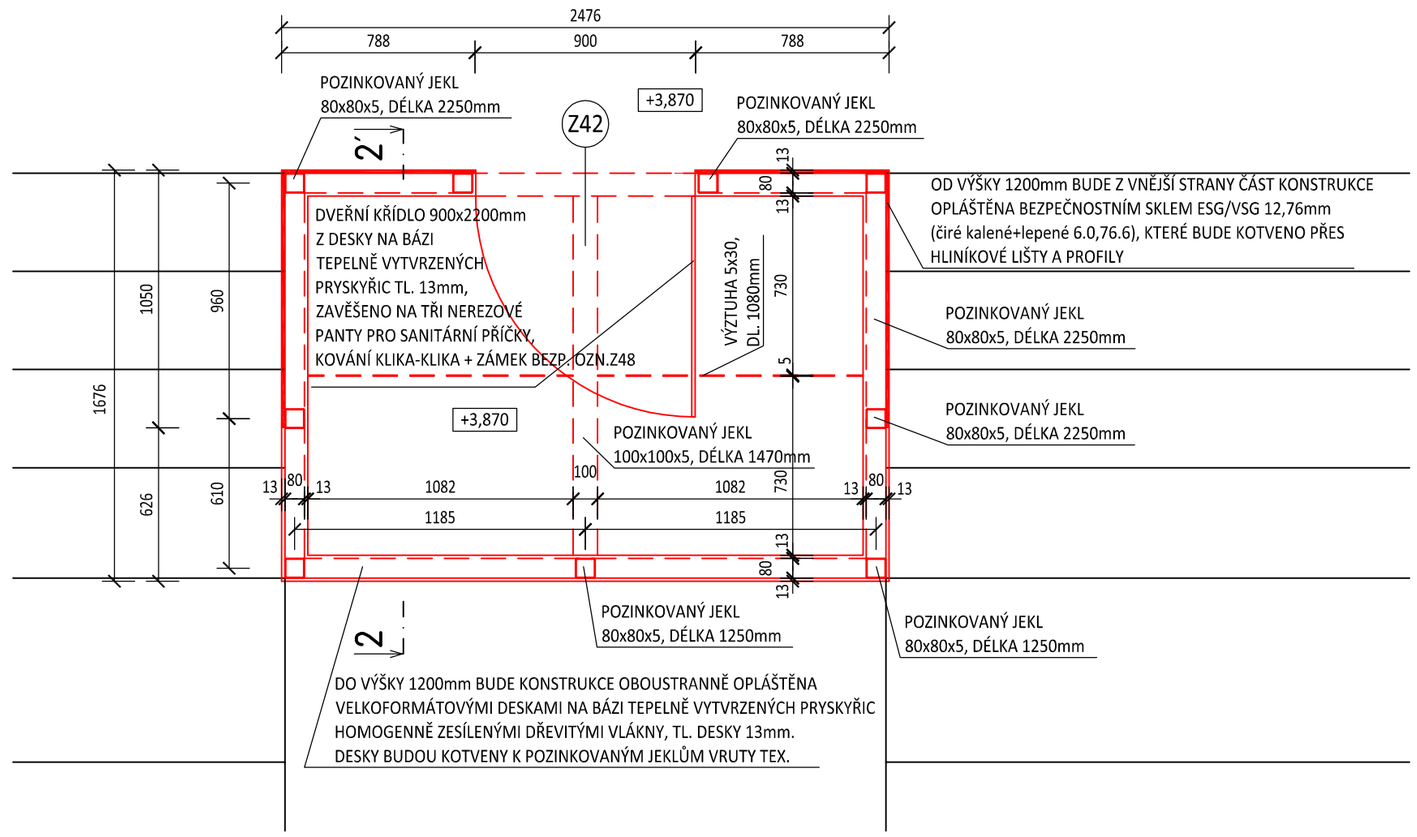

Projektant: Ing. Roman Rázl	Vypracoval: Ing. Dita Krejčová	Autorizace: Ing. František Dvořák	**QATROSYSTEM, spol. s r.o.** Kyjovská 3578 580 01 Havlíčkův Brod tel.: 569 430 475 dič: CZ15058654 **PROJEKCE**
Zakázka číslo: 18-50-775	Archivní číslo: OV/14		
Investor: Město Chotěboř, Trčků z Lípy 69, 583 01 Chotěboř			Paré:
Stupeň: Dokumentace pro provádění stavby			
Stavba / část: Zimní stadion - dostavba zázemí pod tribunou ARCHITEKTONICKO - STAVEBNÍ ŘEŠENÍ			Datum: únor 2019 Číslo výkresu: D.1.1.26
Obsah: PLOŠINA PRO KAMERAMANA - PŮDORYS, ŘEZ 2-2'			Měřítko: 1:25