POHLED JIHOZÁPADNÍ M 1:100

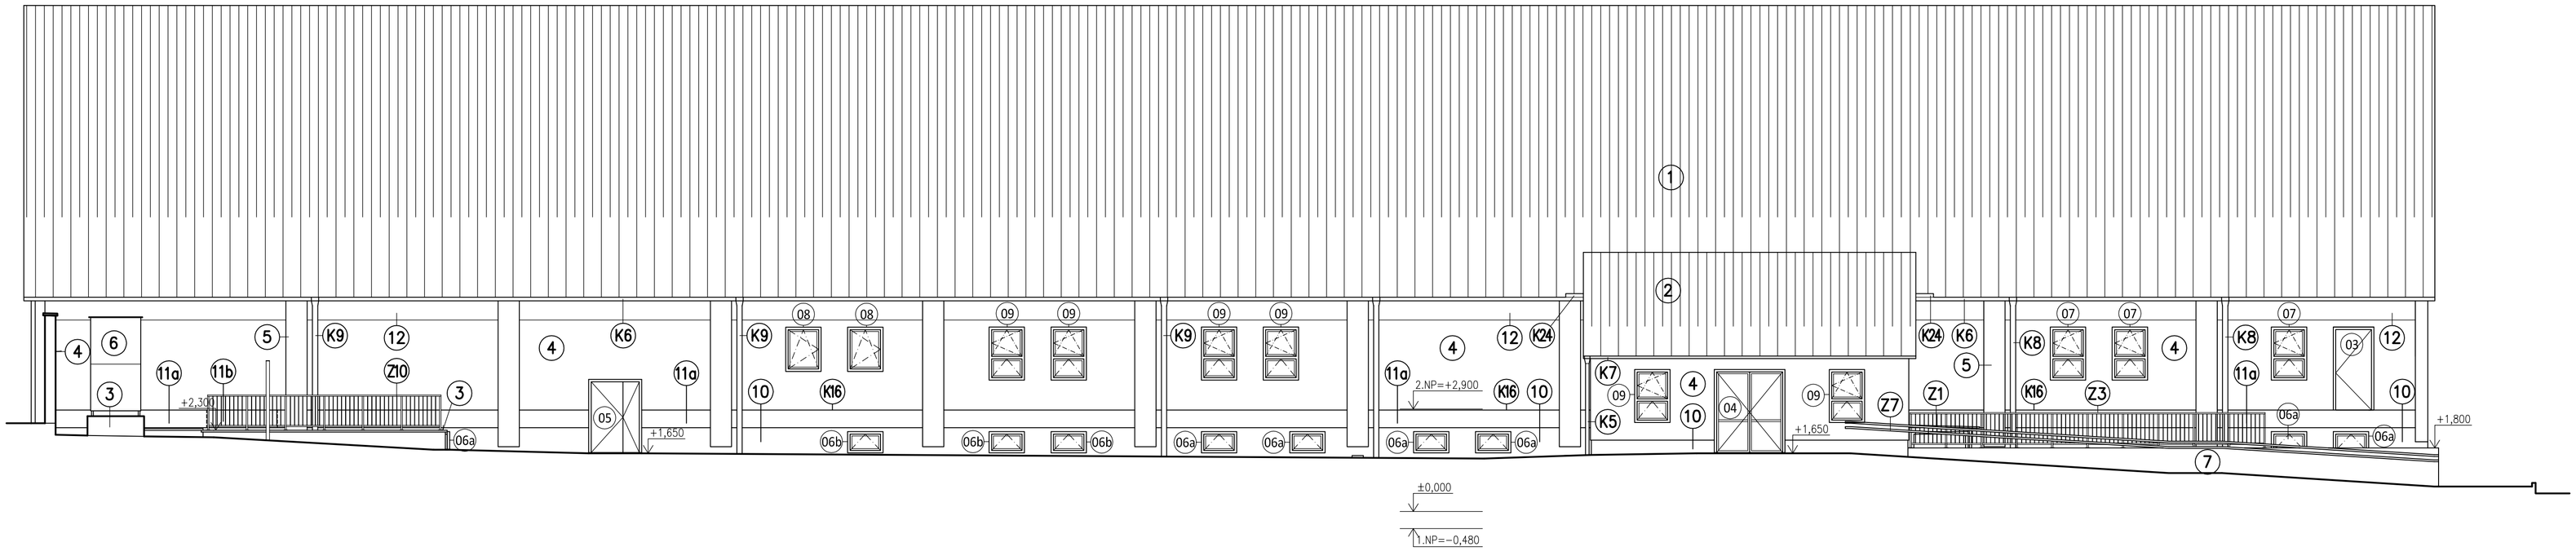

POHLED JIHOVÝCHODNÍ M 1:100

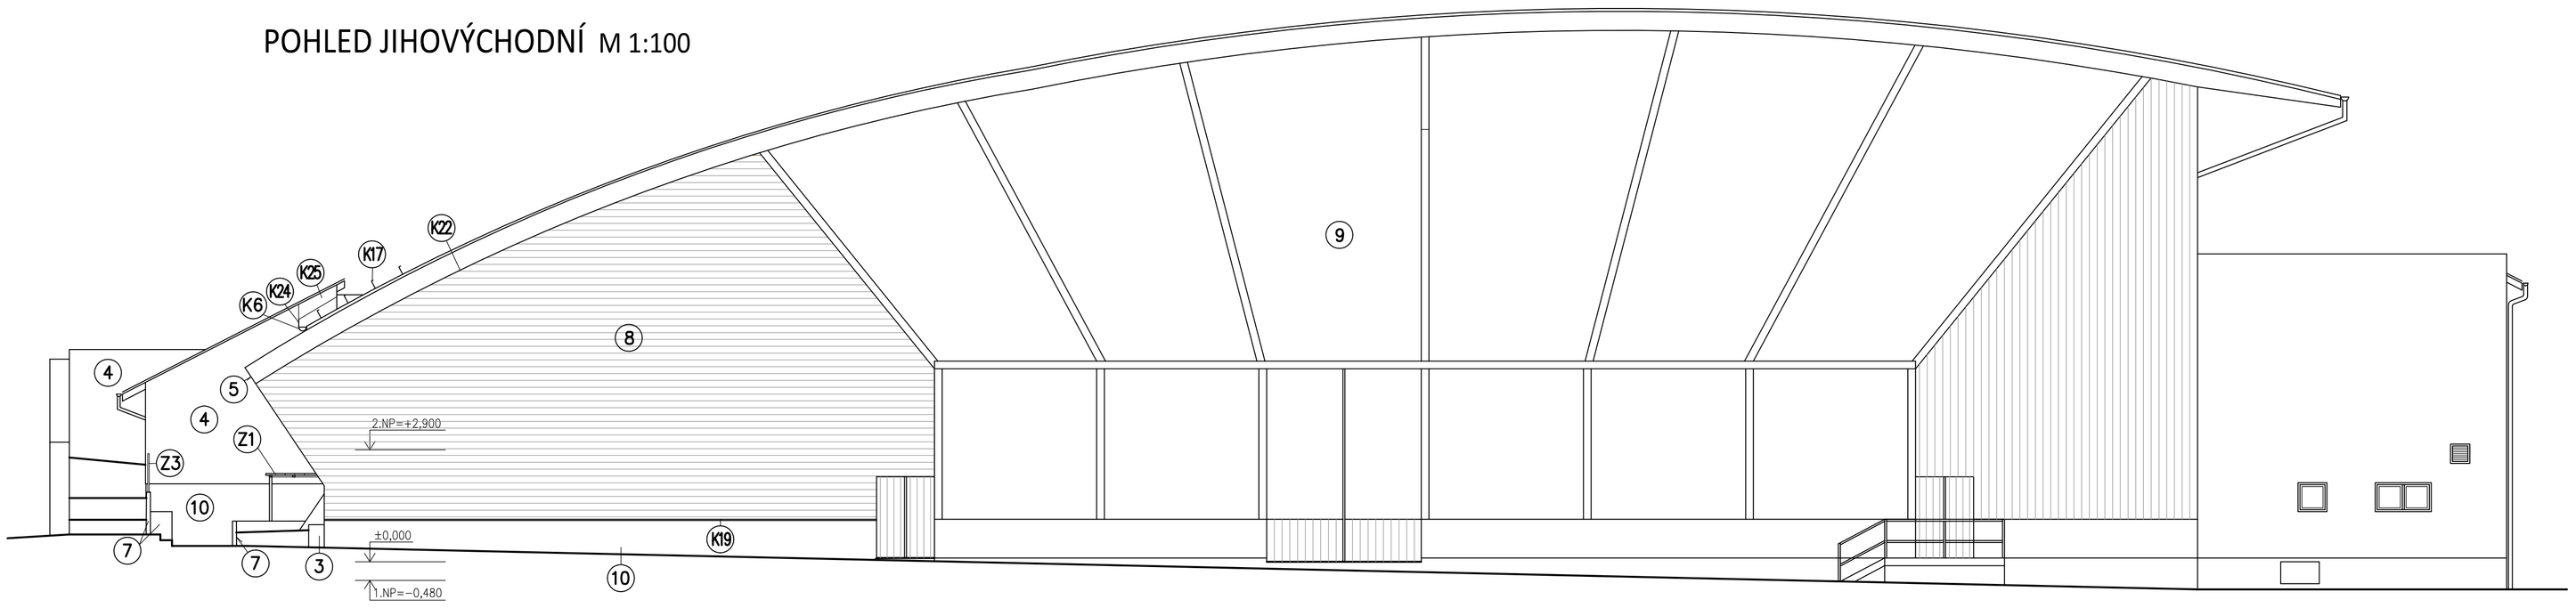

LEGENDA:

1. KRYTINA Z TĚŽKÝCH ASFALTOVÝCH PÁSŮ
2. FALCOVANÁ KRYTINA Z OCEL.POZIN.PLECHU S POVRCHOVOU ÚPRAVOU (BARVA TMAVĚ ŠEDÁ)
3. POHLEDOVÉ BETONOVÉ KONSTRUKCE
4. STĚRKOVÁ HMOTA S ARMOVACÍ TKANINOU + SILIKONOVÁ PROBARVENÁ STĚRKOVÁ OMÍTKA S PROTIPLÍSŇOVOU PŘÍSADOU, STRUKTURA ŠKRÁBANÁ
5. OPLECHOVÁNÍ VAZNÍKŮ Z OCEL.POZINK.PLECHU
6. VZDUCHOTECHNICKÁ JEDNOTKA
7. ŽELEZOBETONOVÉ PREFABRIKOVANÉ DÍLCE
8. OBKLAD Z PALUBEK S PEREM A DRÁŽKOU 19x146x4000mm
9. POLYKARBONÁTOVÁ VÝPLŇ - STÁVAJÍCÍ
10. SOKLOVÁ ČÁST - DEKORATIVNÍ OMÍTKA S BAREVNÝMI KAMÍNKY
11a. VNĚJŠÍ TEPELNĚ IZOLAČNÍ KOMPOZITNÍ SYSTÉM (ETICS) S IZOLANTEM EXTRUDOVANÝ POLYSTYREN tl.80, 160mm (pruh š.500mm) + SILIKONOVÁ PROBARVENÁ STĚRKOVÁ OMÍTKA S PROTIPLÍSŇOVOU PŘÍSADOU NA JÁDROVOU VRSTVU, STRUKTURA ŠKRÁBANÁ
11b. VNĚJŠÍ TEPELNĚ IZOLAČNÍ KOMPOZITNÍ SYSTÉM (ETICS) S IZOLANTEM MINERÁLNÍ VATA tl.80, 160mm (pruh š.500mm, délky 2000mm) + SILIKONOVÁ PROBARVENÁ STĚRKOVÁ OMÍTKA S PROTIPLÍSŇOVOU PŘÍSADOU NA JÁDROVOU VRSTVU, STRUKTURA ŠKRÁBANÁ
12. VNĚJŠÍ TEPELNĚ IZOLAČNÍ KOMPOZITNÍ SYSTÉM (ETICS) S IZOLANTEM MINERÁLNÍ VATA tl.50mm + SILIKONOVÁ PROBARVENÁ STĚRKOVÁ OMÍTKA S PROTIPLÍSŇOVOU PŘÍSADOU NA JÁDROVOU VRSTVU, STRUKTURA ŠKRÁBANÁ

K5-9. ŽLAB PODOKAPNÍ PŮLKRUHOVÝ A ODPADNÍ TROUBY Z OCELOVÉHO ŽÁROVĚ POZINKOVANÉHO PLECHU S POVRCHOVOU ÚPRAVOU
K16. OPLECHOVÁNÍ ZATEPLENÍ Z OCELOVÉHO ŽÁROVĚ POZINKOVANÉHO PLECHU S POVRCHOVOU ÚPRAVOU
K17. PROTISNĚHOVÁ MŘÍŽ
K19. OPLECHOVÁNÍ PODEZDÍVKY Z OCELOVÉHO ŽÁROVĚ POZINKOVANÉHO PLECHU S POVRCHOVOU ÚPRAVOU
K22. OPLECHOVÁNÍ OBKLADU NA VAZNÍKU Z OCELOVÉHO ŽÁROVĚ POZINKOVANÉHO PLECHU S POVRCHOVOU ÚPRAVOU
K24. ŽLABOVÁ MASKA Z OCELOVÉHO ŽÁROVĚ POZINKOVANÉHO PLECHU S POVRCHOVOU ÚPRAVOU
Z1. STŘÍŠKA NAD VCHODEM - PLNÉ POLYKARBONÁTOVÉ DESKY
Z3. OCELOVÉ ZÁBRADLÍ RAMPY
Z7. OCELOVÉ MADLO RAMPY
Z10. OCELOVÉ ZÁBRADLÍ ÚNIKOVÉHO ŽELEZOBETONOVÉHO SCHODIŠTĚ
01–09. VIZ TABULKA OTVORŮ VÝKRES č.D.1.1.32

Projektant: Ing. Roman Rázl	Vypracoval: Lenka Říhová	Autorizace: Ing. František Dvořák	QATROSYSTEM, spol. s r.o. Kyjovská 3578 580 01 Havlíčkův Brod tel.: 569 430 475 dič: CZ15058654 PROJEKCE
Zakázka číslo: 18-50-775	Archivní číslo: OV/14		
Investor: Město Chotěboř, Trčků z Lípy 69, 583 01 Chotěboř			Paré:
Stupeň: Dokumentace pro provádění stavby			
Stavba / část: Zimní stadion - dostavba zázemí pod tribunou ARCHITEKTONICKO - STAVEBNÍ ŘEŠENÍ			Datum: únor 2019 Číslo výkresu: D.1.1.31
Obsah: POHLEDY			Měřítko: 1:100