




VSTUP NA LEDOVOU PLOCHU - PŮDORYS

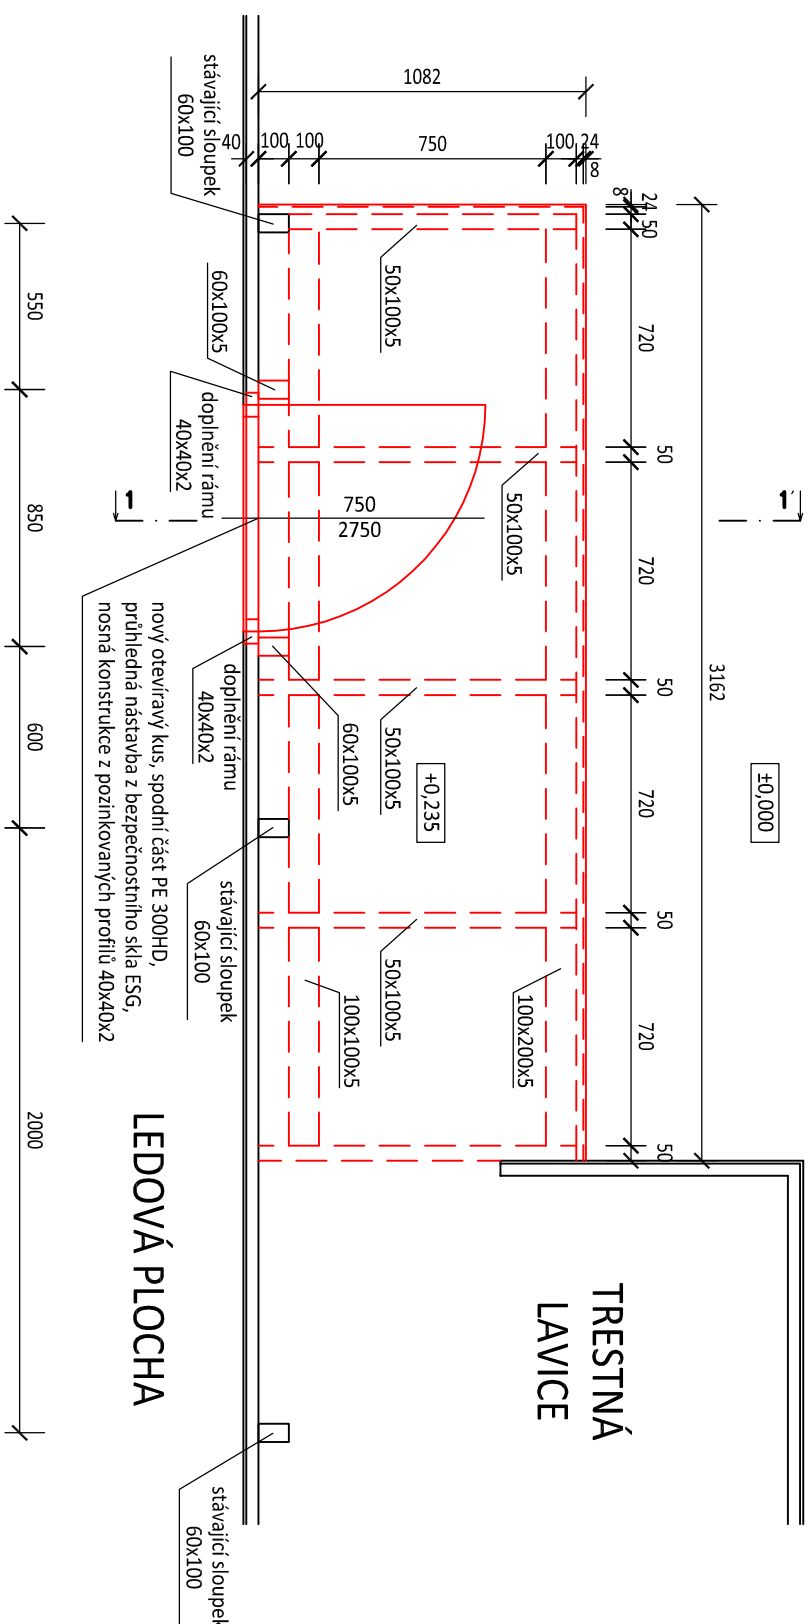

VSTUP NA LEDOVOU PLOCHU - ŘEZ 1-1'

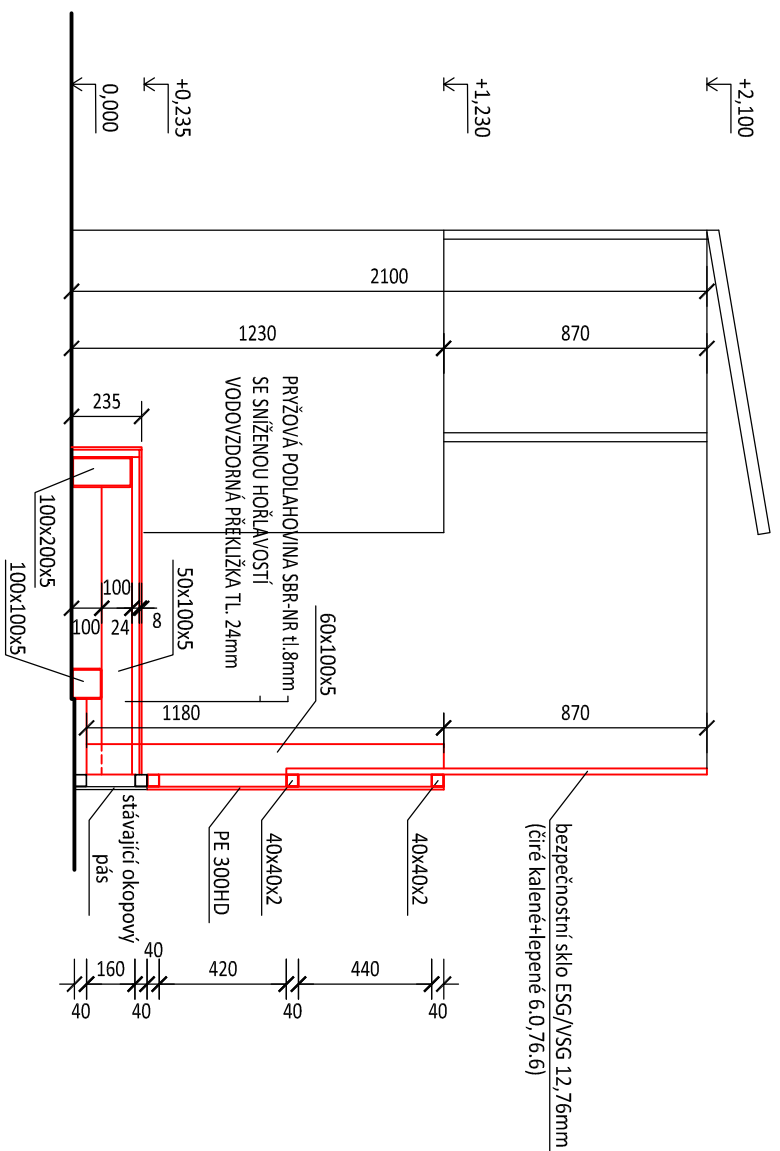

Projektant:	Vypracoval:	Autorizace:	<div>QATROSYSTEM, spol. s r.o. Kýlovská 3578 580 01 Havlíčkův Brod tel.: 569 430 475 dč: CZ15058654 PROJEKCE</div>
Ing. Roman Rázl	Ing. Dita Krejčová	Ing. František Dvořák	
Zakázka číslo:	Archivní číslo:		
18-50-775	OV/14		
Investor:	Město Chotěboř, Trčků z Lípy 69, 583 01 Chotěboř		Paré:
Stupeň:	Dokumentace pro provádění stavby		Datum:
Strana / část:			únor 2019
Zimní stadion - dostavba zázemí pod tribunou			Číslo výkresu:
ARCHITEKTONICKO - STAVEBNÍ ŘEŠENÍ			D.1.1.25
Obsah:			Měřítka:
VSTUP NA LEDOVOU PLOCHU - PŮDORYS, ŘEZ 1-1'			1:25