POHLED 1-1´ M 1:50

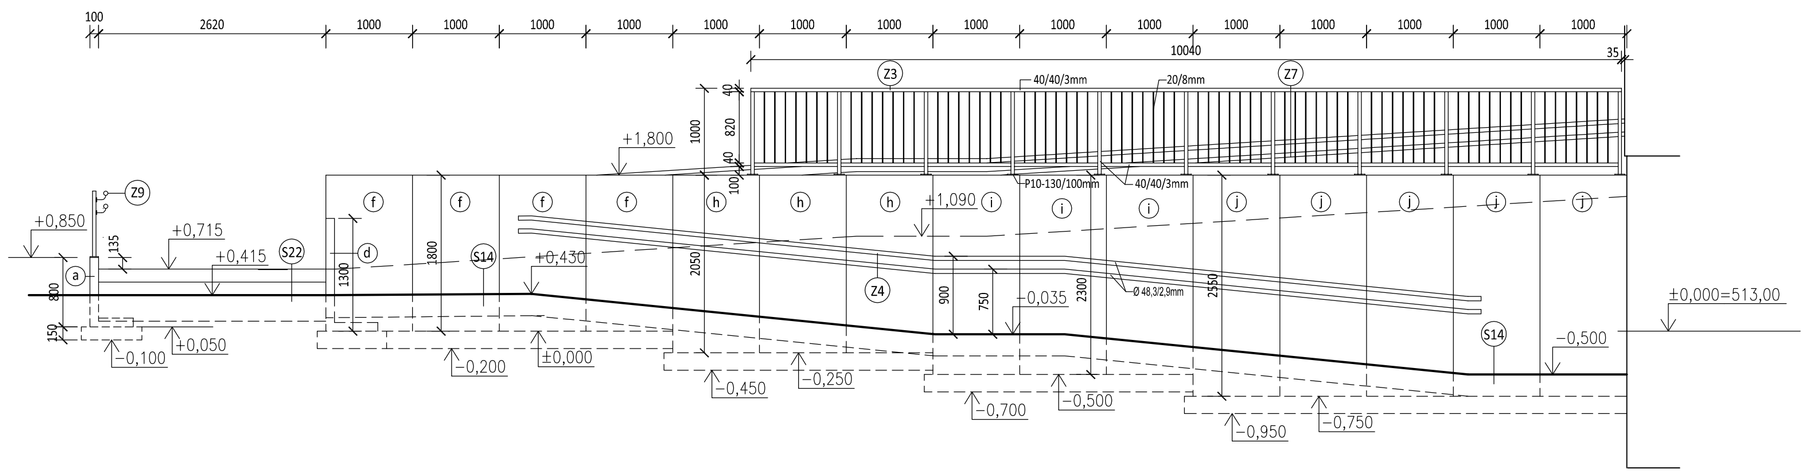

POHLED 2-2´ M 1:50

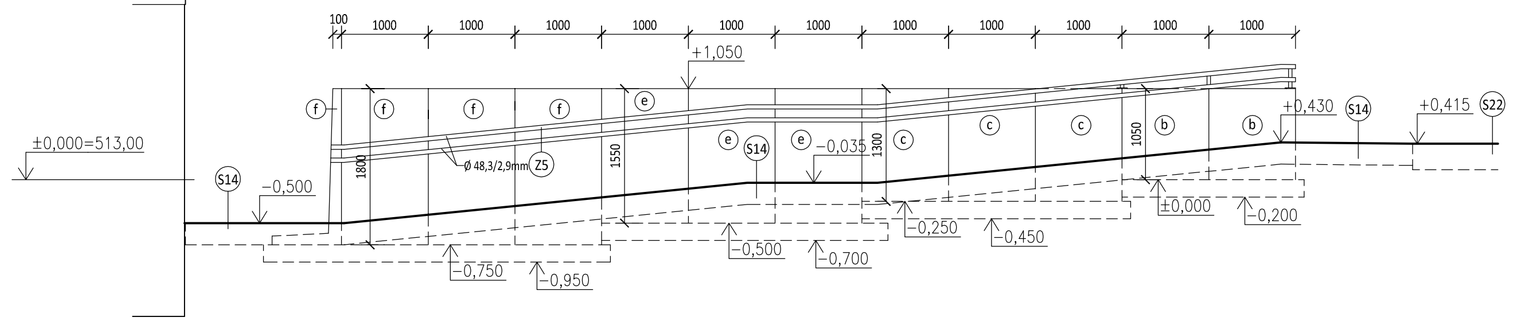

POHLED 3-3´ M 1:50

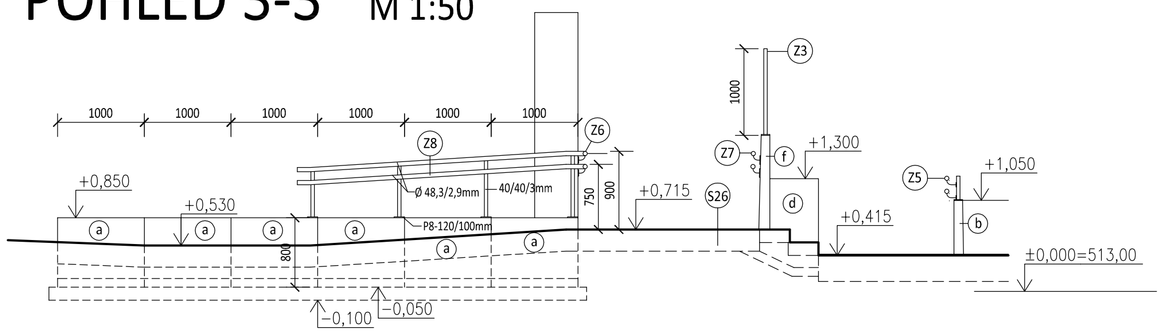

POHLED 4-4´ M 1:50

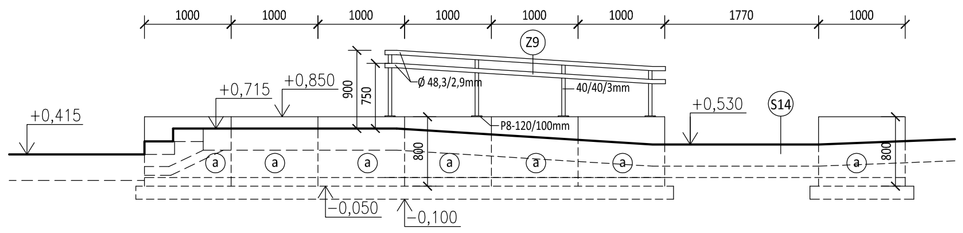

POHLED 5-5´ M 1:50

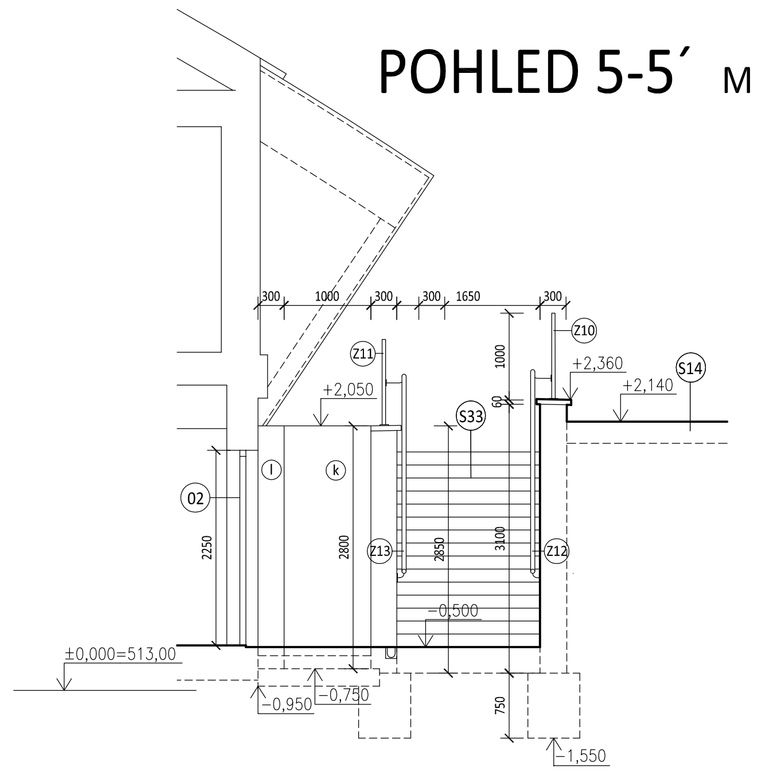

OPĚRNÉ STĚNY - PŮDORYS, M 1:100

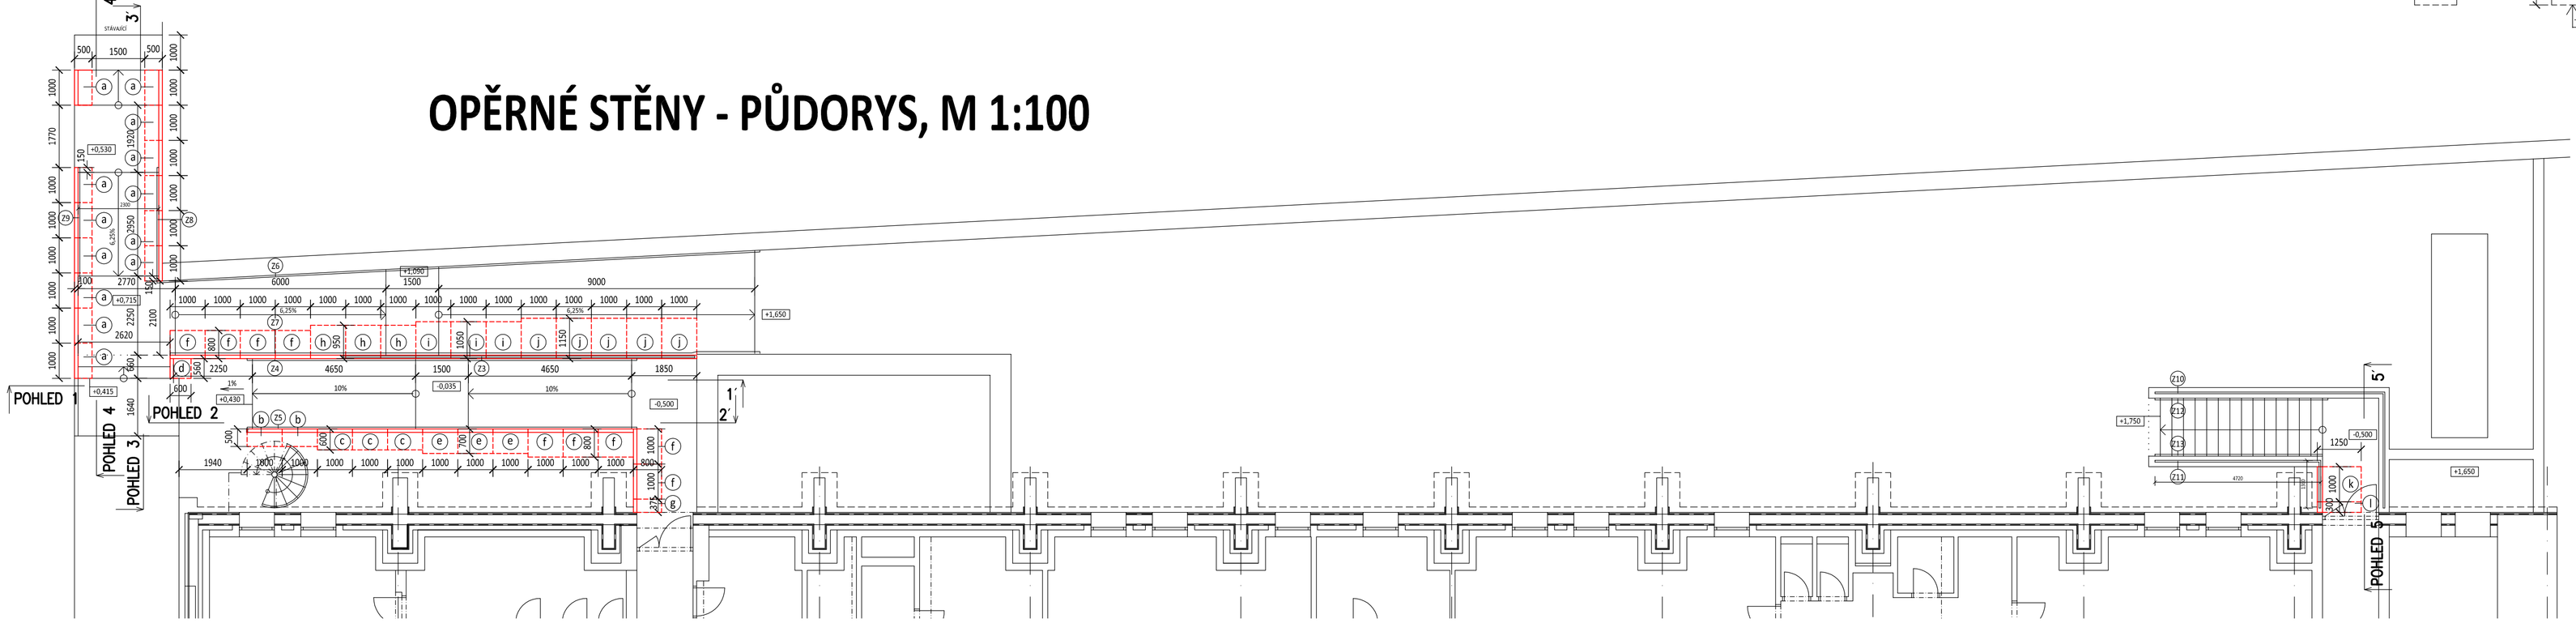

VYROVNÁVAJÍCÍ SCHODIŠTĚ NA LEVÉ STRANĚ SE 2 STUPNI JE NAVRŽENO Z PREFABRIKOVANÝCH BETONOVÝCH SCHODIŠŤOVÝCH STUPŇŮ 150x348x1000mm. STUPNĚ BUDOU ULOŽENY NA MONOLITICKOU ŽELEZOBETONOVOU KONSTRUKCI Z BETONU C16/20, KTERÝ BUDE VYZTUŽEN SÍTÍ 8x150x150mm. KONSTRUKCE BUDE PROVEDENA NA ŠTĚRKOVÉM PODKLADU - ŠTĚRK FR. 16/32, TL. 100mm. SCHODIŠŤOVÉ STUPNĚ BUDOU NA KONSTRUKCI UKLÁDÁNY DO MALTOVÉHO LOŽE TL. 30mm. SPÁRY MEZI PRVKY BUDOU VYPLNĚNY VODOVZDORNÝM A MRAZUVZDORNÝM FLEXIBILNÍM SPÁROVACÍM TMELEM.

LEGENDA

OZN.	ROZMĚRY délka/šířka/výška	Ks	OZN.	ROZMĚRY délka/šířka/výška	Ks
ⓐ	1000/500/800	13	ⓖ	ATYP 375/800/1800	1
ⓑ	1000/500/1050	2	ⓗ	1000/950/2050	3
ⓒ	1000/600/1300	3	ⓘ	1000/1050/2300	3
ⓓ	ATYP 560/600/1300	1	ⓙ	1000/1150/2550	5
ⓔ	1000/700/1550	3	ⓚ	1000/1250/2800	1
ⓕ	1000/800/1800	9	ⓛ	ATYP 300/1250/2800	1

Projektant: Ing. Roman Rázl	Vypracoval: Lenka Říhová	Autorizace: Ing. František Dvořák	QATROSYSTEM, spol. s r.o. Kyjovská 3578 580 01 Havlíčkův Brod tel.: 569 430 475 dič: CZ15058654 PROJEKCE
Zakázka číslo: 18-50-775	Archivní číslo: OV/14		
Investor: Město Chotěboř, Trčků z Lípy 69, 583 01 Chotěboř			Paré:
Stupeň: Dokumentace pro provádění stavby			
Stavba / část: Zimní stadion - dostavba zázemí pod tribunou ARCHITEKTONICKO - STAVEBNÍ ŘEŠENÍ			Datum: únor 2019 Číslo výkresu: D.1.1.29
Obsah: PREFABRIKOVANÉ OPĚRNÉ STĚNY - PŮDORYS, POHLED 1-1', 2-2', 3-3', 4-4' a 5-5'			Měřítko: 1:100, 1:50