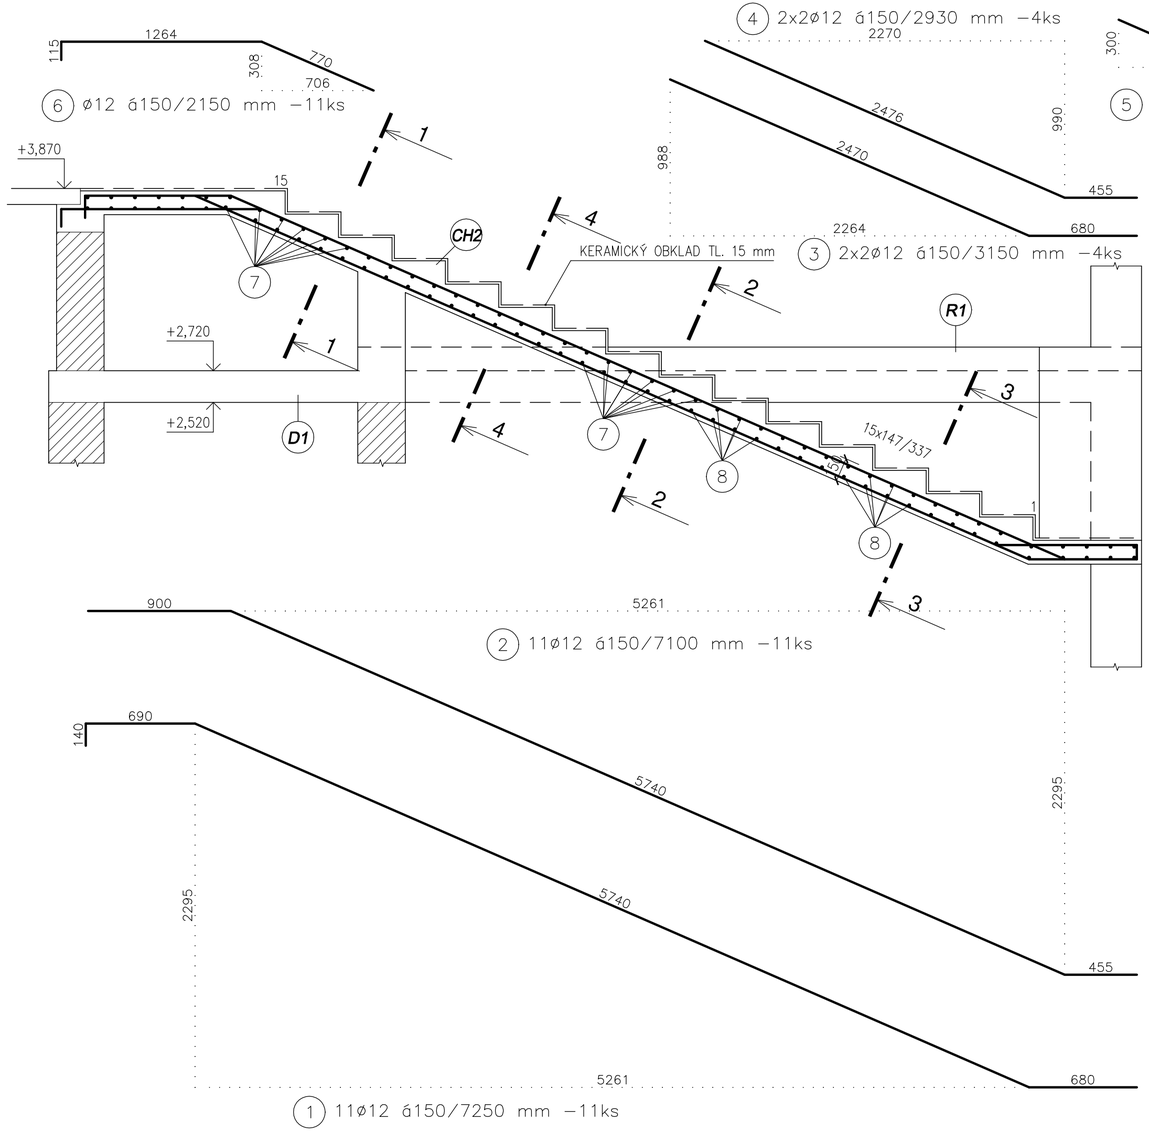

ŘEZ 1-1 M 1:25

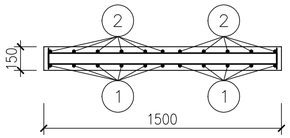

ŘEZ 2-2 M 1:25

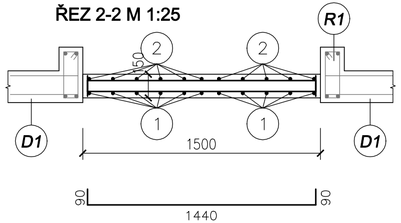

7 ø8 á150/1650 mm –55ks

ŘEZ 3-3 M 1:25

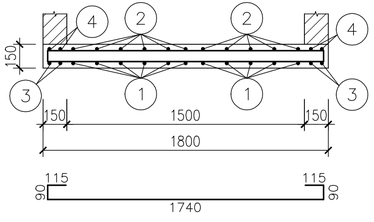

8 ø8 á150/2150 mm –39ks

ŘEZ 4-4 M 1:25

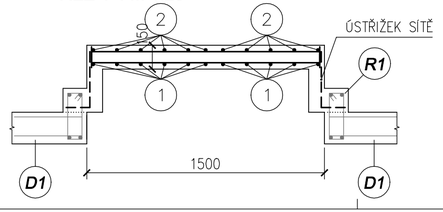

TABULKA VÝZTUŽE

Ozn.	Poz.	Průměr	Délka	Počet ks	B 500	
					8	12
	1	12	7,25	11		79,75
	2	12	7,10	11		78,10
	3	12	3,15	4		12,60
	4	12	2,93	4		11,72
	5	12	1,90	15		28,50
	6	12	2,15	11		23,65
	7	8	1,65	55	90,75	
	8	8	2,15	39	83,85	
				bm	174,6	234,3
				kg/bm	0,395	0,888
				kg	68,9	208,0
				CELKEM	**277**	**kg**

BETON C 25/30-XC1-Cl 0,40-Dmax 22-S2
VÝZTUŽ B 500 B
KRYTÍ VÝZTUŽE 25 mm

POZNÁMKA

- VŠECHNY PRÁCE PROVÁDĚT DLE PLATNÝCH ČSN A TECHNOLOGICKÝCH PRAVIDEL ZA DODRŽENÍ BEZPEČNOSTI PRÁCE.
- V PŘÍPADĚ NEJASNOSTÍ ČI NEPŘEDVÍDANÝCH OKOLNOSTÍ NUTNO PŘIZVAT PROJEKTANTA K POSOUZENÍ RESP. UPŘESNĚNÍ DALŠÍHO POSTUPU PRACÍ NA STAVBĚ.
- NEDÍLNOU SOUČÁSTÍ VÝKRESU JSOU OSTATNÍ VÝKRESY JEDNOTLIVÝCH PROFESÍ, TECHNICKÉ ZPRÁVY A DALŠÍ DOKUMENTACE DLE SEZNAMU PŘÍLOH. PŘI PROVÁDĚNÍ JE NUTNÉ PROVÉST ŘÁDNOU KOORDINACI STAVEBNÍ ČÁSTI SE STAVEBNÍMI ÚPRAVAMI JEDNOTLIVÝCH PROFESÍ.

±0,000 VIZ STAVEBNÍ ČÁST

VYPRACOVAL:	KONTROLOVAL:	ZODP. PROJEKTANT:	RK projektování staveb
Ing. Radek Kubát		Ing. Milan Mátl	
MÍSTO STAVBY: Chotěboř			
INVESTOR: Město Chotěboř, Trčků z Lípy 69, 583 01 Chotěboř			DATUM: 02/2019 / Č.ZAK.: 41/17–PP
NÁZEV AKCE: Zimní stadion - dostavba zázemí pod tribunou			ČÁST: stavebně konstrukční / PARÉ:
			STUPEŇ: prováděcí projekt
PŘÍLOHA: VÝZTUŽ SCHODIŠTĚ CH2			MĚŘÍTKO: 1:25 / Č. PŘÍLOHY: D.1.2.b-8