




OCELOVÁ STĚNA M 1:25

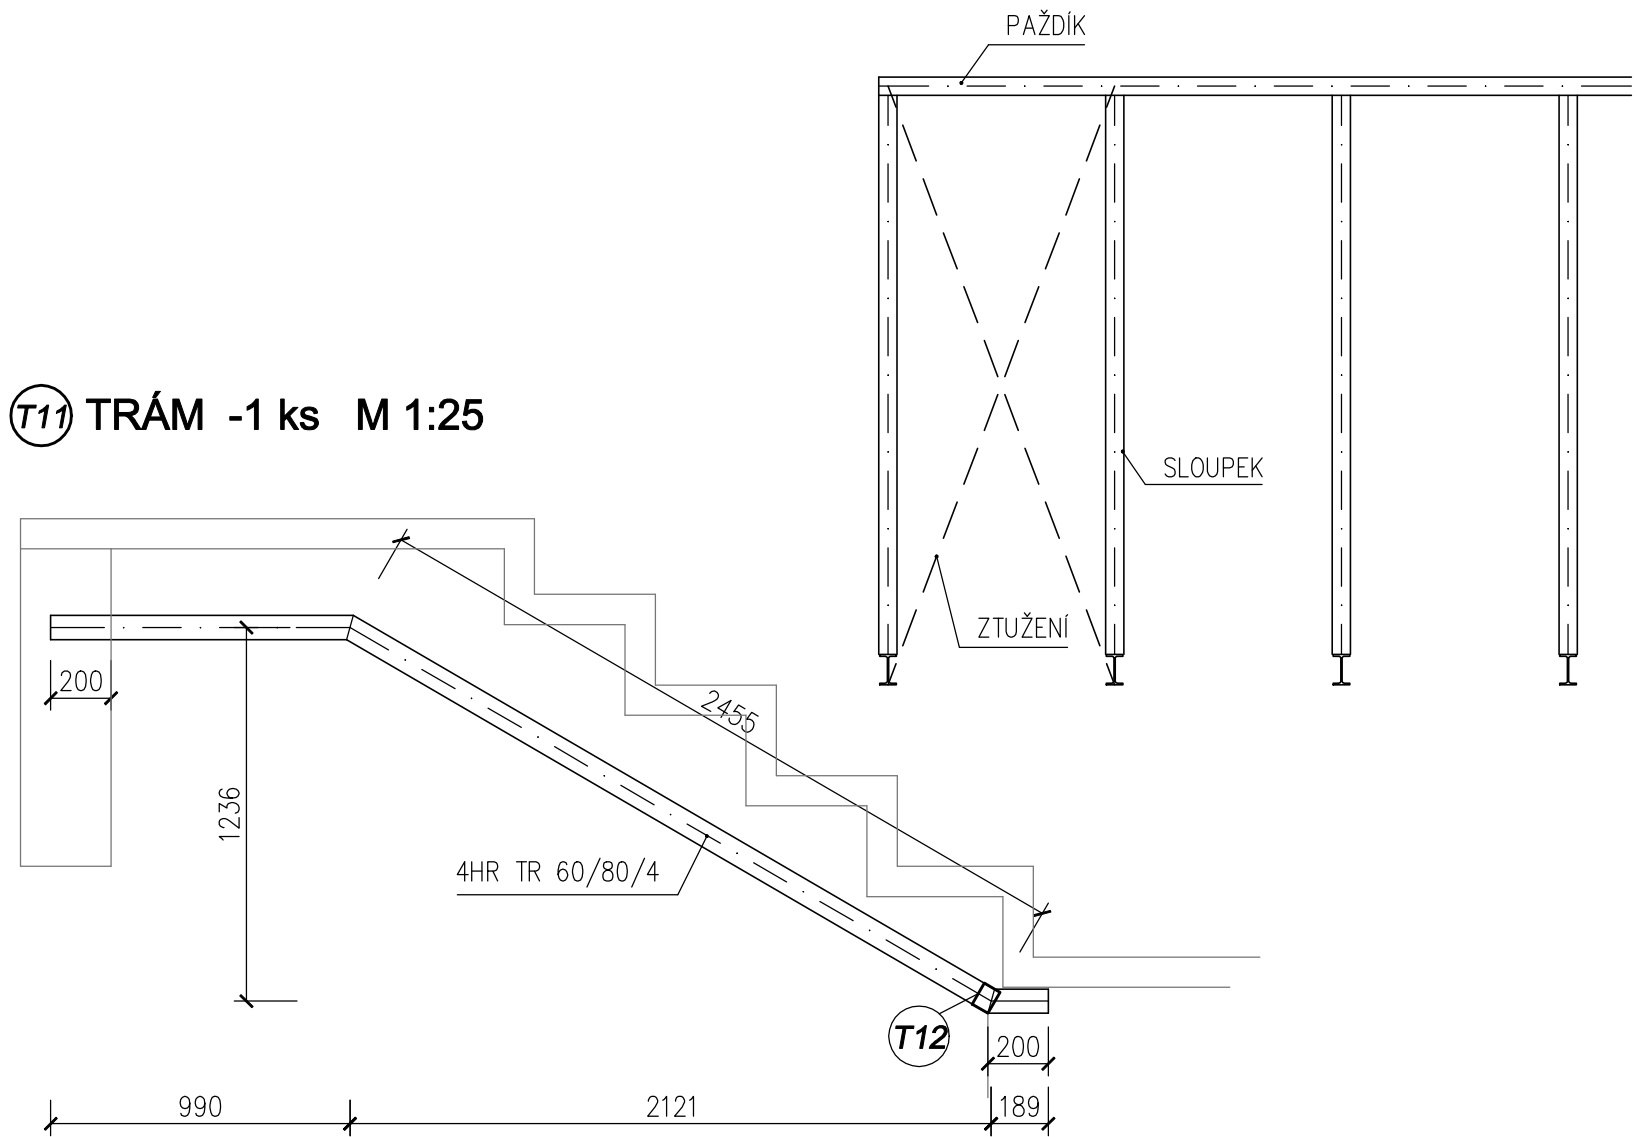


T11 TRÁM -1 ks M 1:25

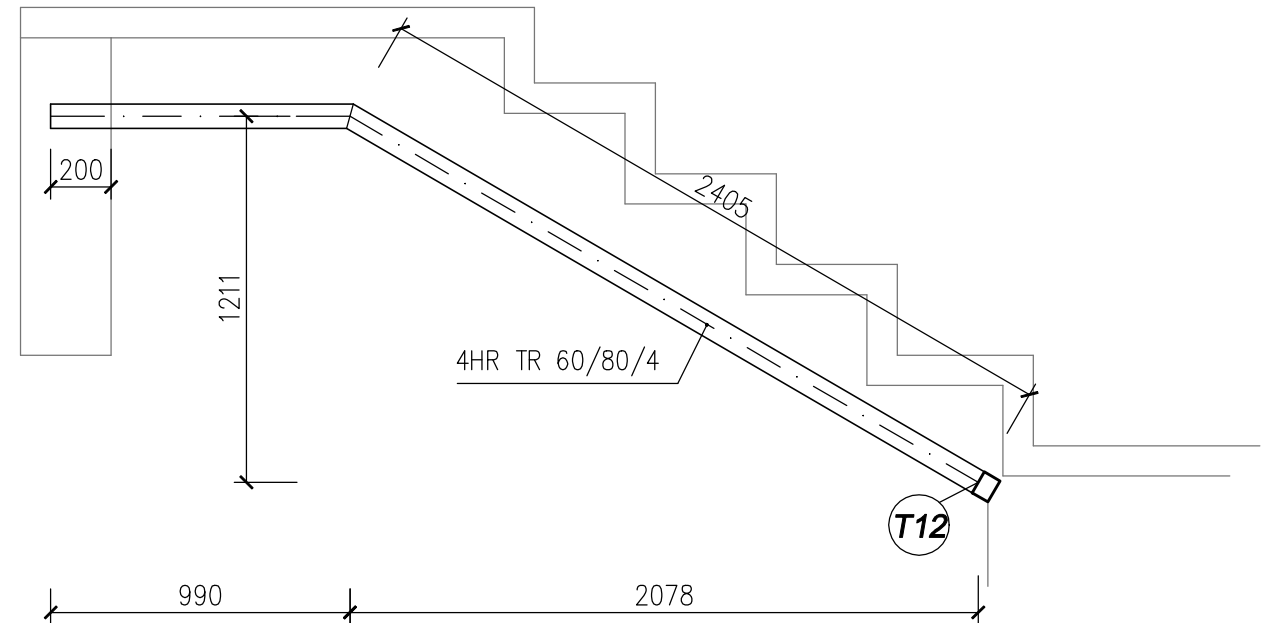

T10 TRÁM -3 ks M 1:25

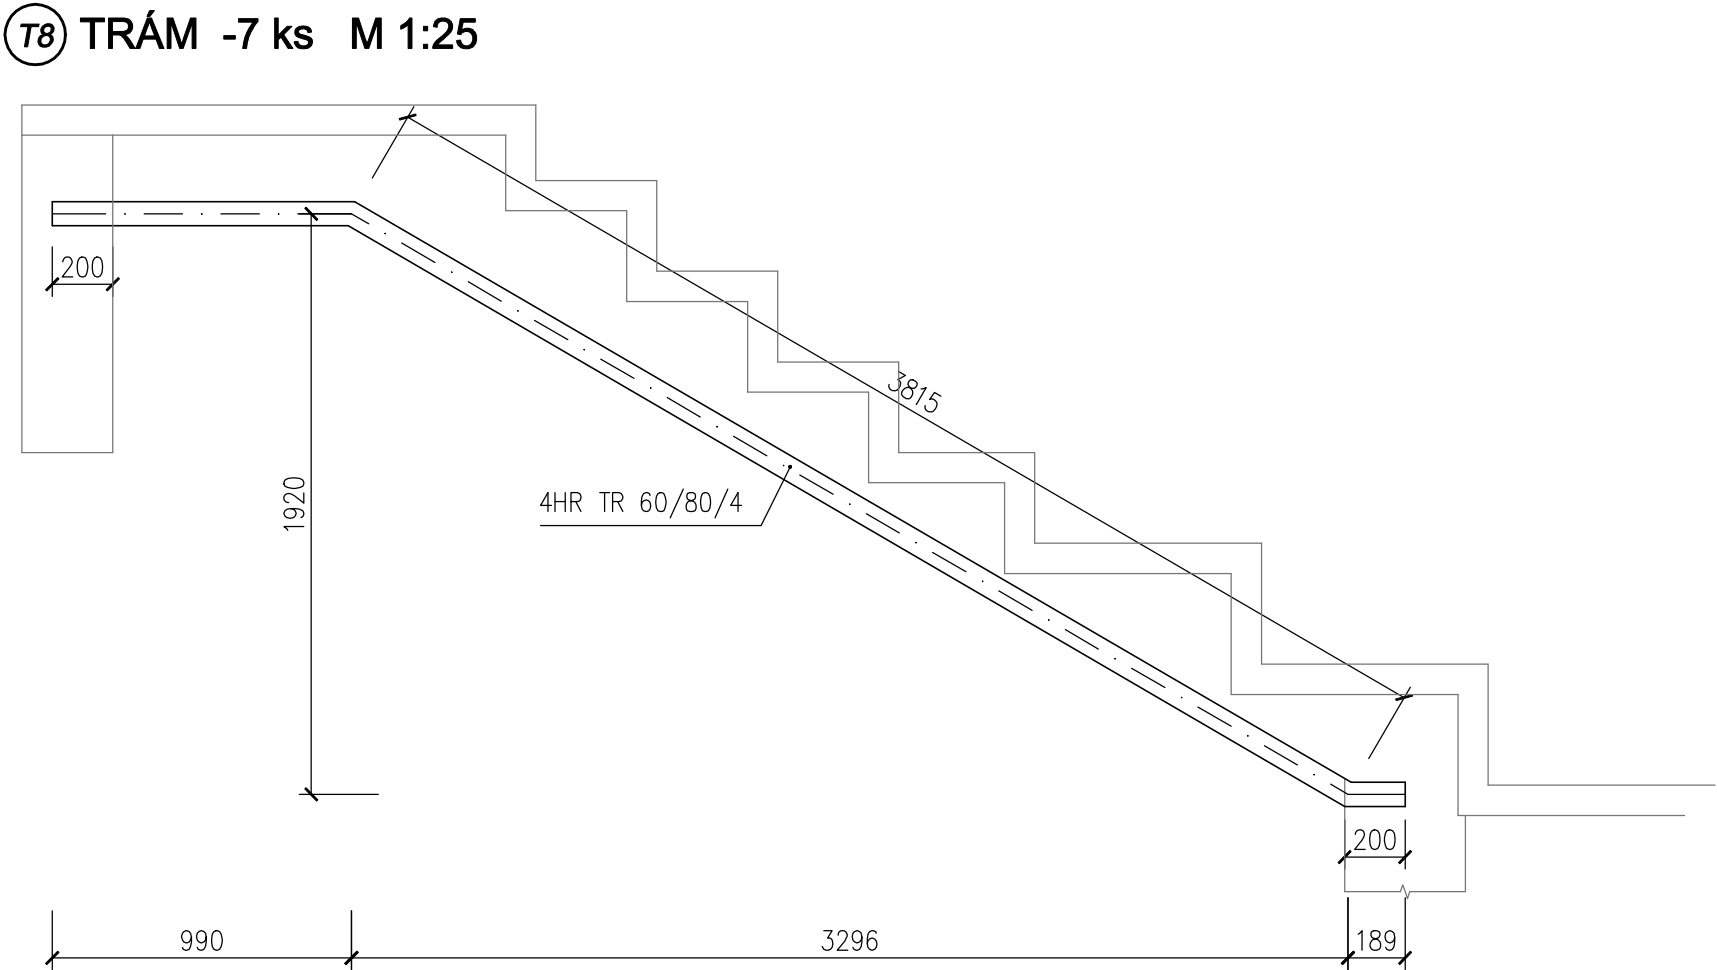


T8 TRÁM -7 ks M 1:25

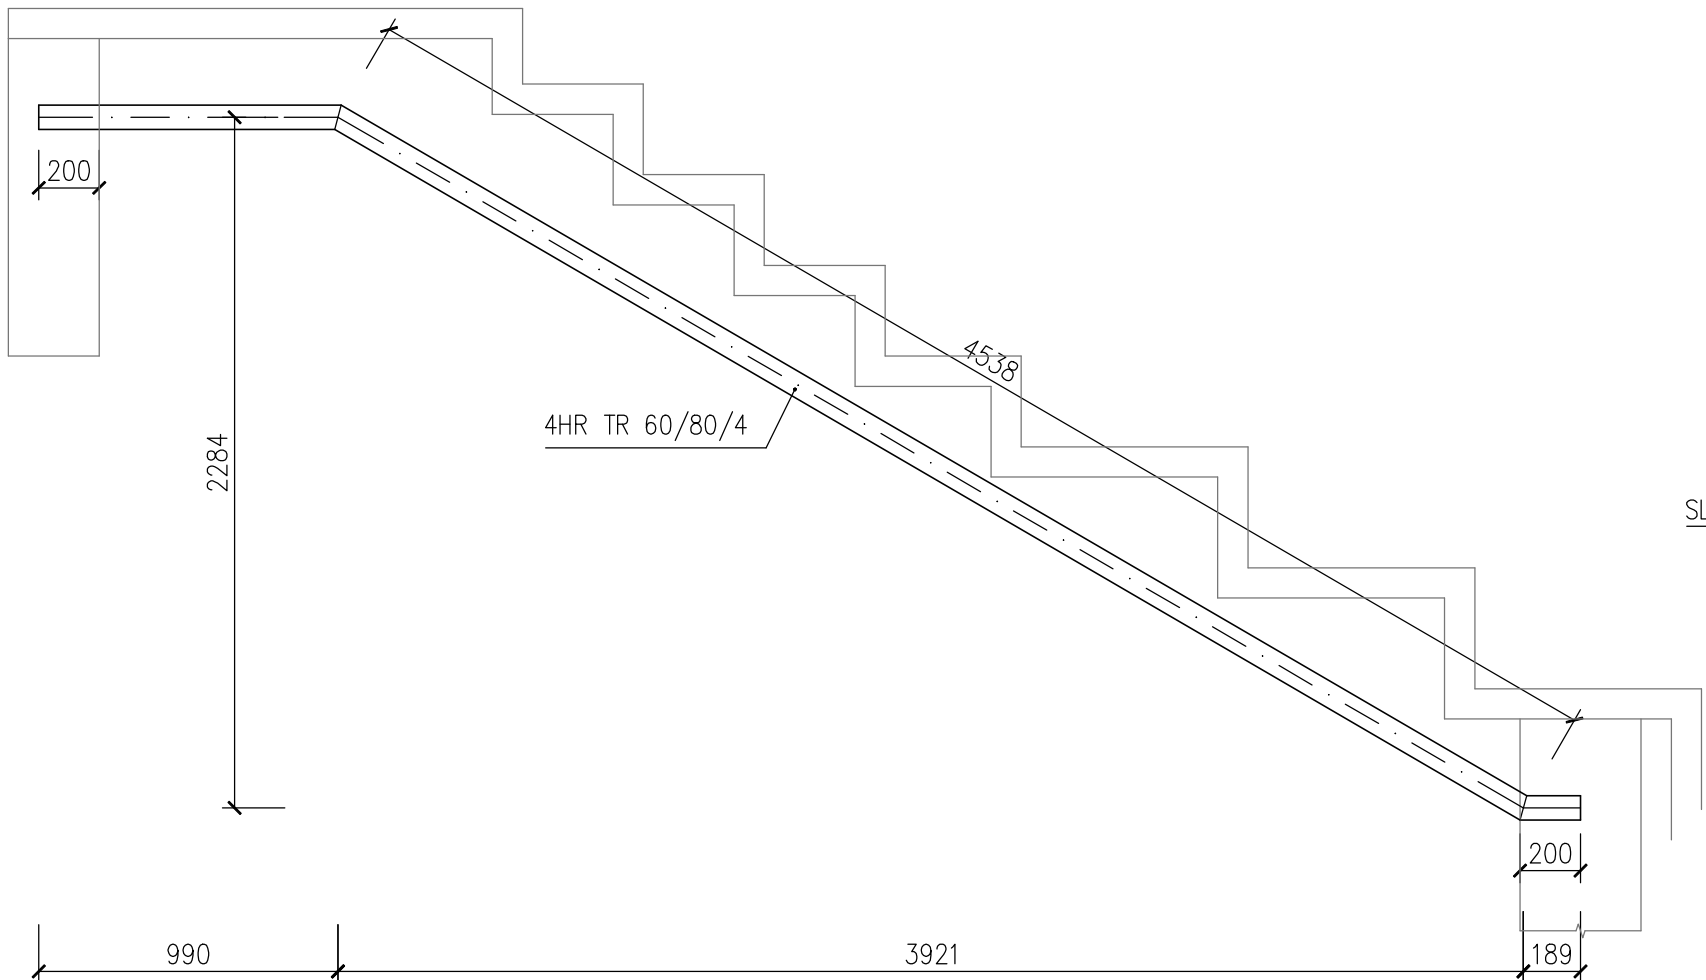


T7 TRÁM -66 ks M 1:25

OPLÁŠTĚNÍ DŘEVĚNÉHO PAŽDÍKU -8800 mm M 1:25

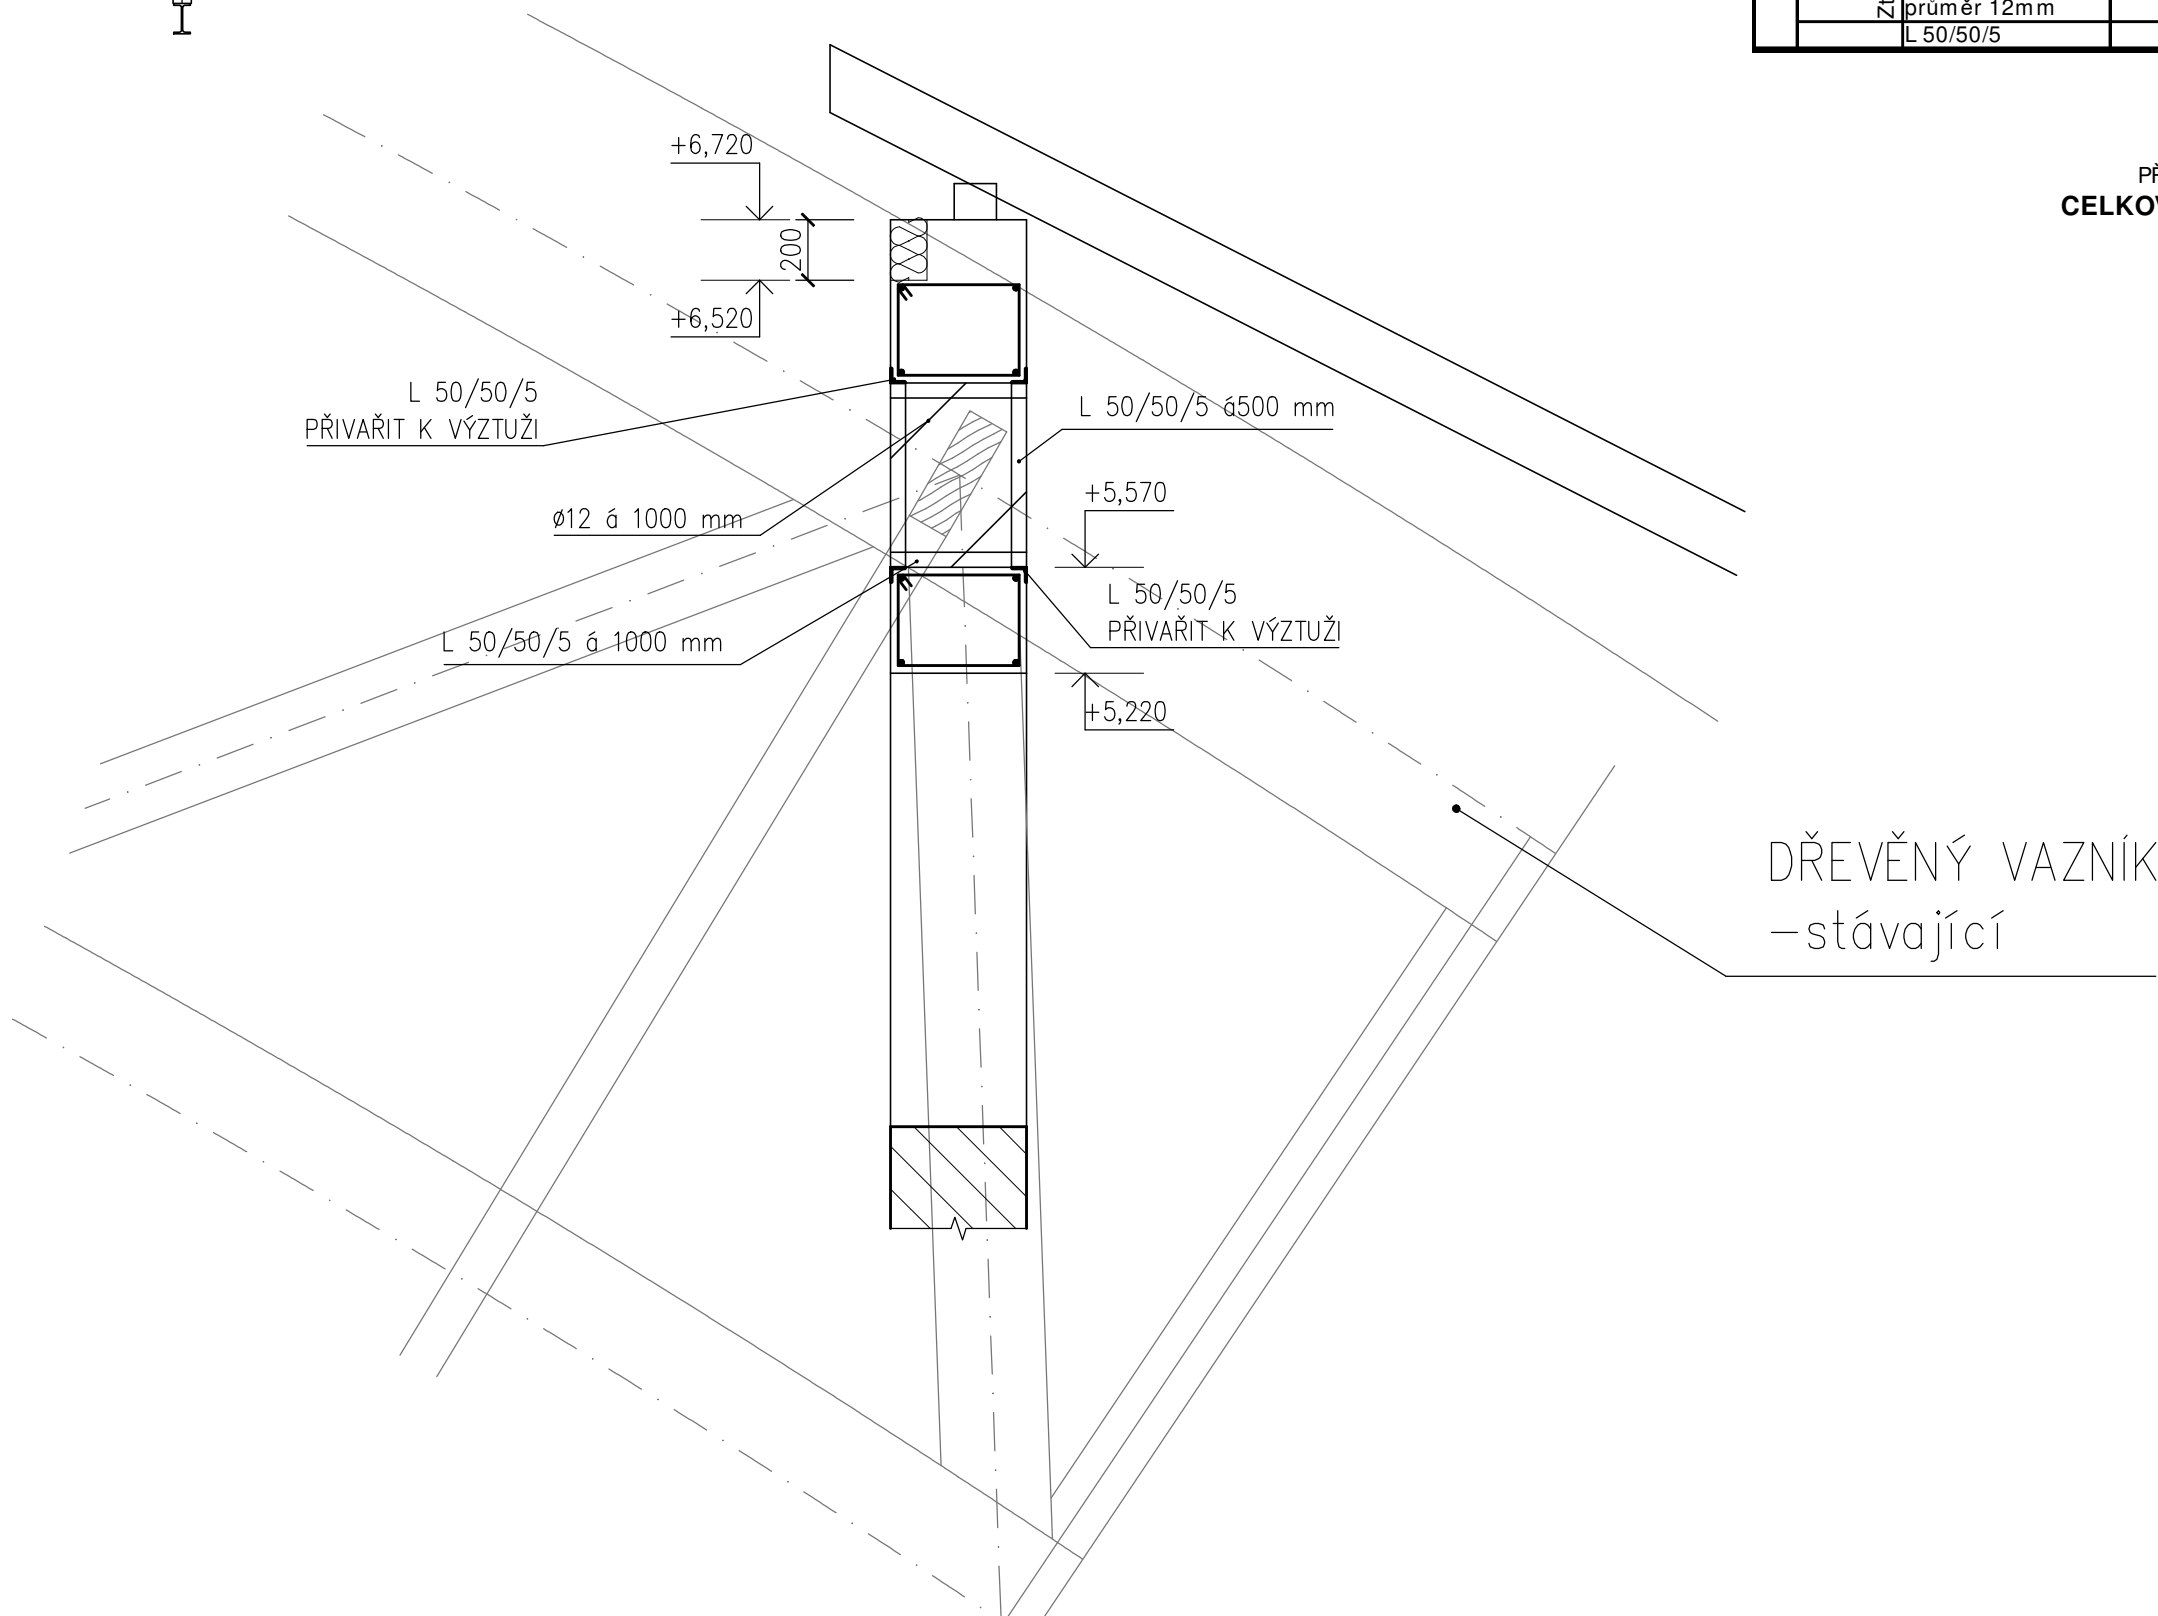

T9 TRÁM -7 ks M 1:25

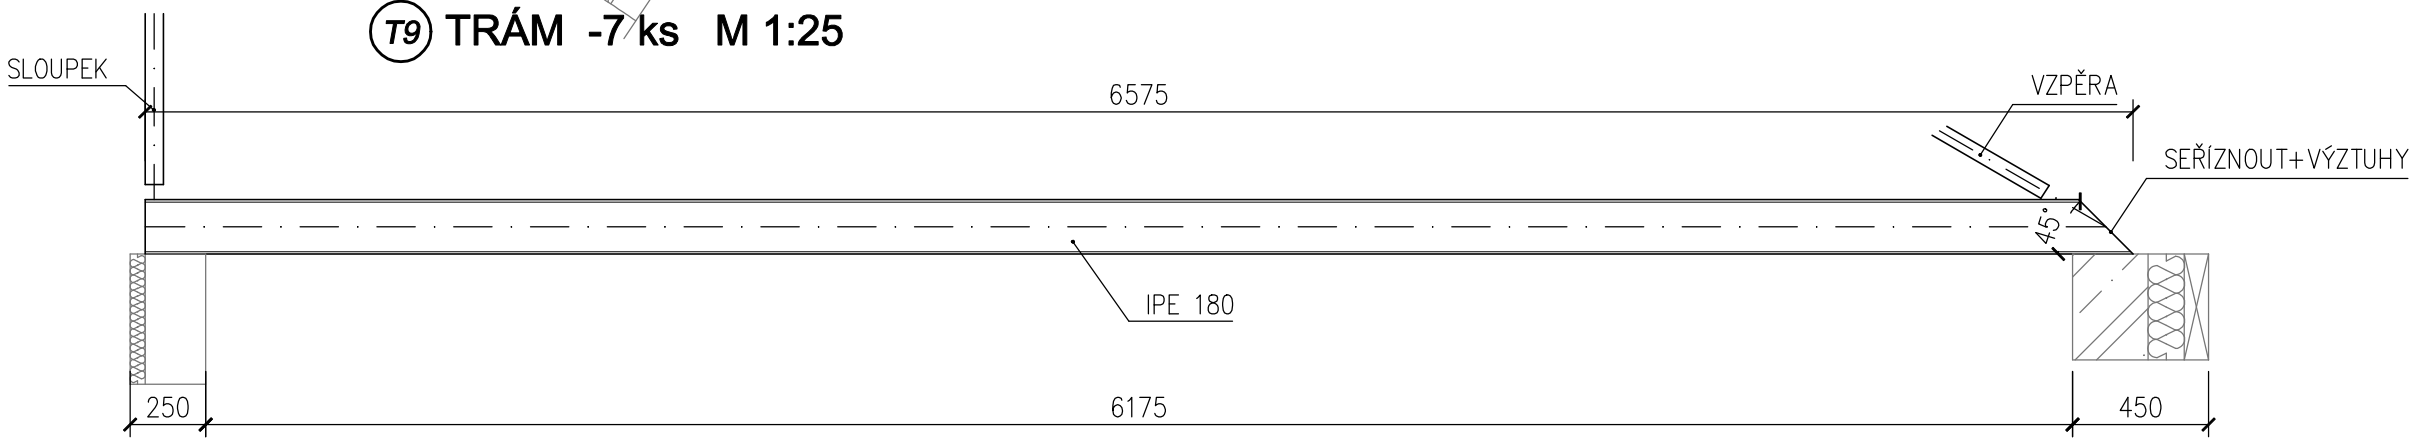

T9.1 TRÁM SE ŠIKMOU VZPĚROU

T9.2 TRÁM BEZ ŠIKMÉ VZPĚRY

OCEL S 235  
POVRCHOVÁ ÚPRAVA - ŽÁROVĚ ZINKOVÁNO

POZNÁMKA

- VŠECHNY PRÁCE PROVÁDĚT DLE PLATNÝCH ČSN A TECHNOLOGICKÝCH PRAVIDEL ZA DODRŽENÍ BEZPEČNOSTI PRÁCE.
- V PŘÍPADĚ NEJASNOSTÍ ČI NEPŘEDVÍDANÝCH OKOLNOSTÍ NUTNO PŘIZVAT PROJEKTANTA K POSOUZENÍ RESP. UPŘESNĚNÍ DALŠÍHO POSTUPU PRACÍ NA STAVBĚ.
- NEDÍLNOU SOUČÁSTÍ VÝKRESU JSOU OSTATNÍ VÝKRESY JEDNOTLIVÝCH PROFESÍ, TECHNICKÉ ZPRÁVY A DALŠÍ DOKUMENTACE DLE SEZNAMU PŘÍLOH. PŘI PROVÁDĚNÍ JE NUTNÉ PROVĚST ŘÁDNOU KOORDINACI STAVEBNÍ ČÁSTI SE STAVEBNÍMI ÚPRAVAMI JEDNOTLIVÝCH PROFESÍ.

±0,000 VIZ STAVEBNÍ ČÁST

VYPRACOVAL:	KONTROLOVAL:	ZODP. PROJEKTANT:	<div><div>RK</div><div>projektování staveb</div></div>	
Ing. Radek Kubšt		Ing. Milan Mátl		
MÍSTO STAVBY:			Č. ZAK.:	
Chotěboř			41/17-PP	
INVESTOR:			Č. STAVBY:	
Město Chotěboř, Trčků z Lupy 69, 583 01 Chotěboř			41/17-PP	
NÁZEV AKCE:			PARÉ:	
Zimní stadion - dostavba zázemí pod tribunu			STUPEŇ:	
			prováděcí projekt	
PŘÍLOHA:			MĚŘÍTKO:	
OCELOVÉ KCE.			Č. PŘÍLOHY:	
			1:25 D.1.2.b-10	