
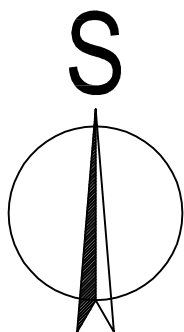


SITUAČNÍ VÝKRES ŠIRŠÍCH VZTAHŮ

M 1:8000

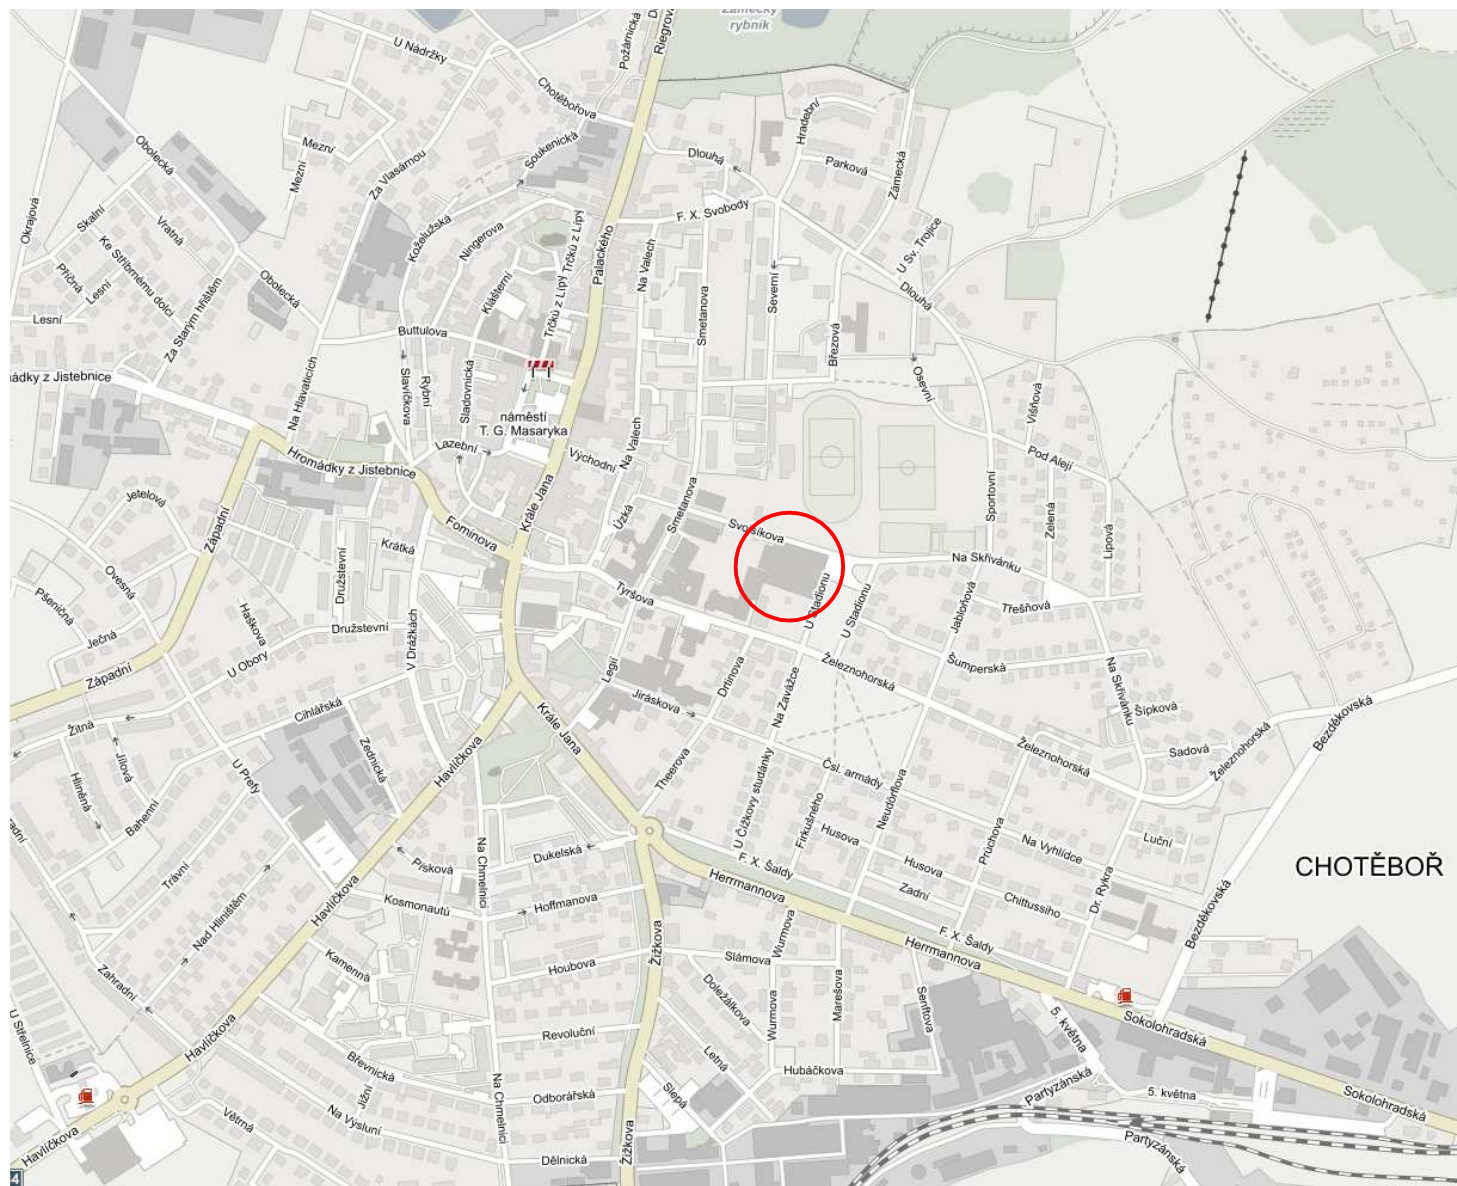

Projektant:	Vypracoval:	Autorizace:	QATROSYSTEM, spol. s r.o. Kyjovská 3578 580 01 Havlíčkův Brod tel.: 569 430 475 dič: CZ15058654 PROJEKCE
Ing. Roman Rázl	Lenka Říhová	Ing. František Dvořák	
Zakázka číslo:	Archivní číslo:		
18-50-775	OV/14		
Investor:	Město Chotěboř, Trčků z Lípy 69, 583 01 Chotěboř		Paré:
Stupeň:	Dokumentace pro provádění stavby		
Stavba / část:	Zimní stadion - dostavba zázemí pod tribunou		Datum:
			únor 2019
Obsah:	SITUAČNÍ VÝKRES VNITŘNÍCH VZTAHŮ		Číslo výkresu:
			C.1
			Měřítko:
			1:8000