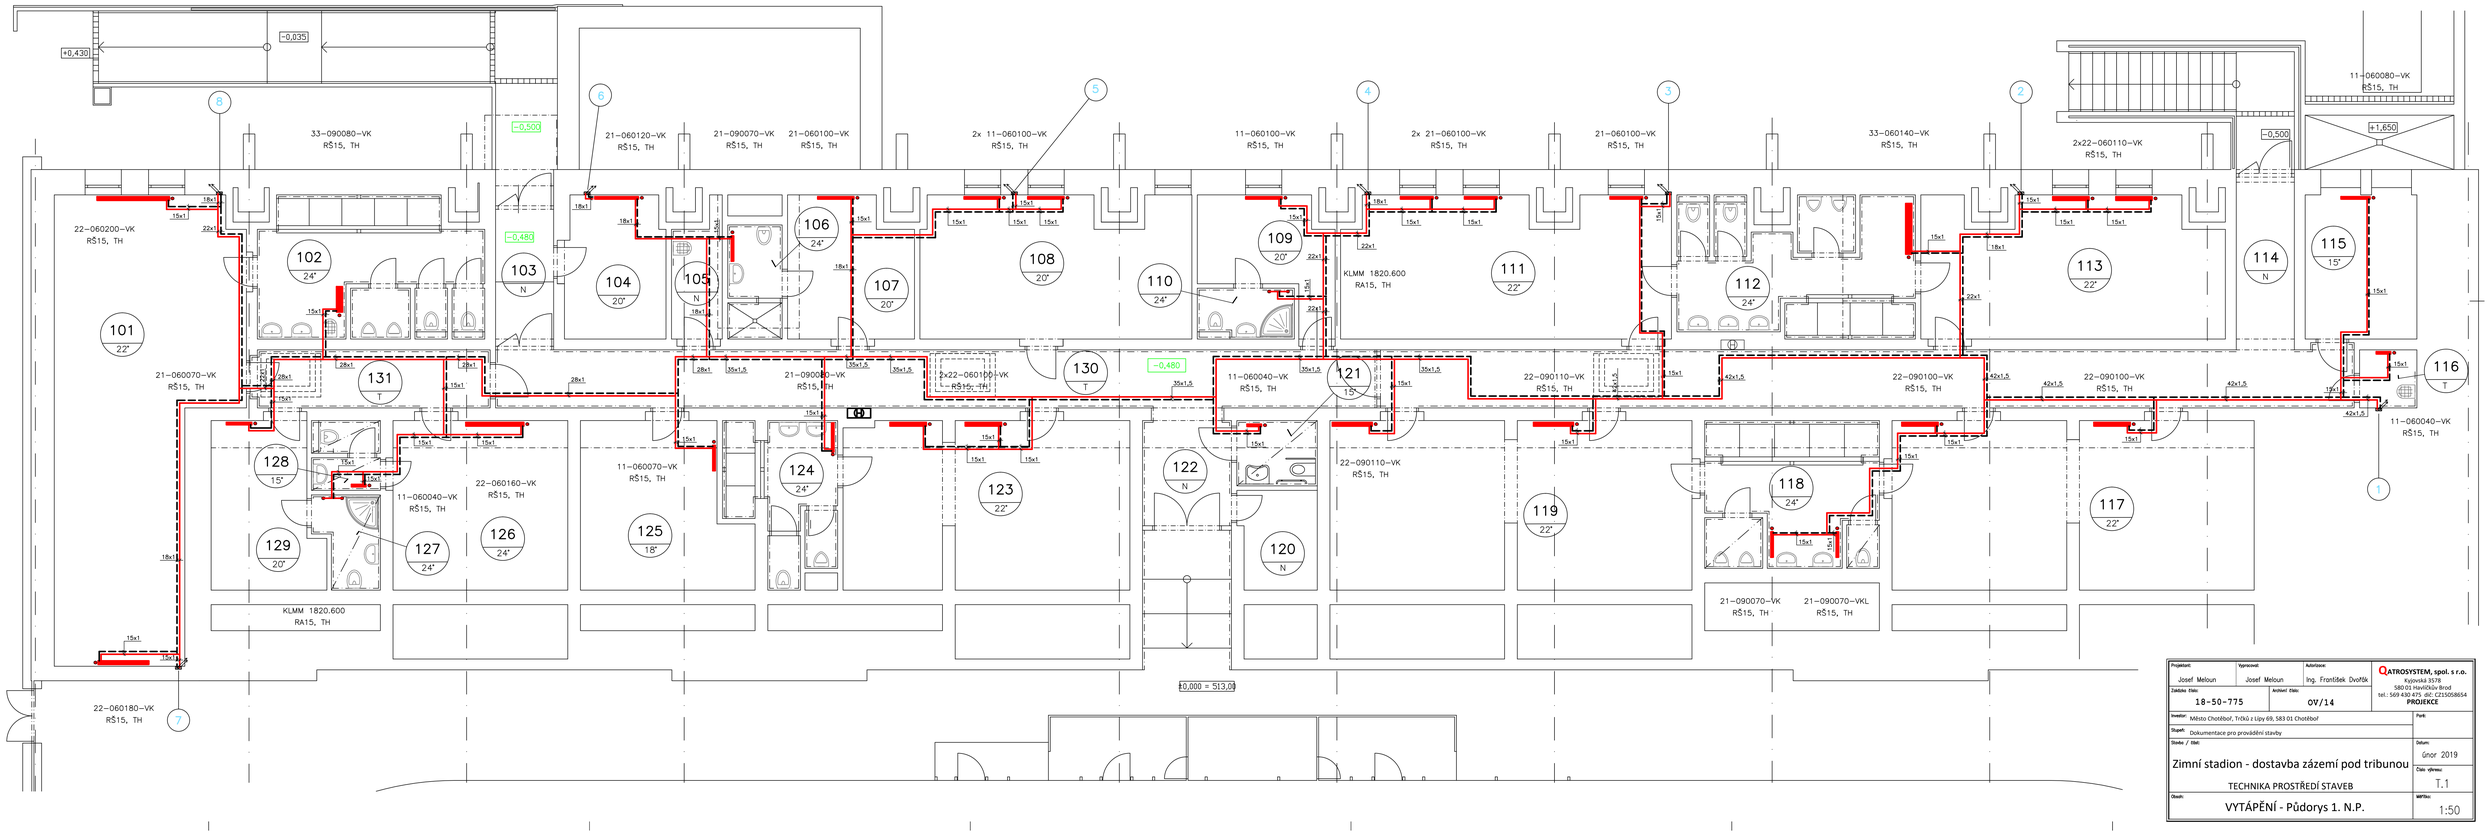

Projektant: Josef Meloun	Vypracoval: Josef Meloun	Autorizace: Ing. František Dvořák	QATROSYSTEM, spol. s r.o. Kajínská 3578 580 01 Havlíčkův Brod tel.: 569 430 475 dič: CZ15058654 PROJEKCE
Zakázka číslo: 18-50-775	Archivní číslo: OV/14		
Investor: Město Chotěboř, Trčků z Lípy 69, 583 01 Chotěboř			Parld:
Stupeň: Dokumentace pro provádění stavby			
Stavba / část: Zimní stadion - dostavba zázemí pod tribunou			Datum: Únor 2019
TECHNIKA PROSTŘEDÍ STAVEB			Číslo výkresu: T.1
Obsah: VYTÁPĚNÍ - Půdorys 1. N.P.			Měřítko: 1:50