
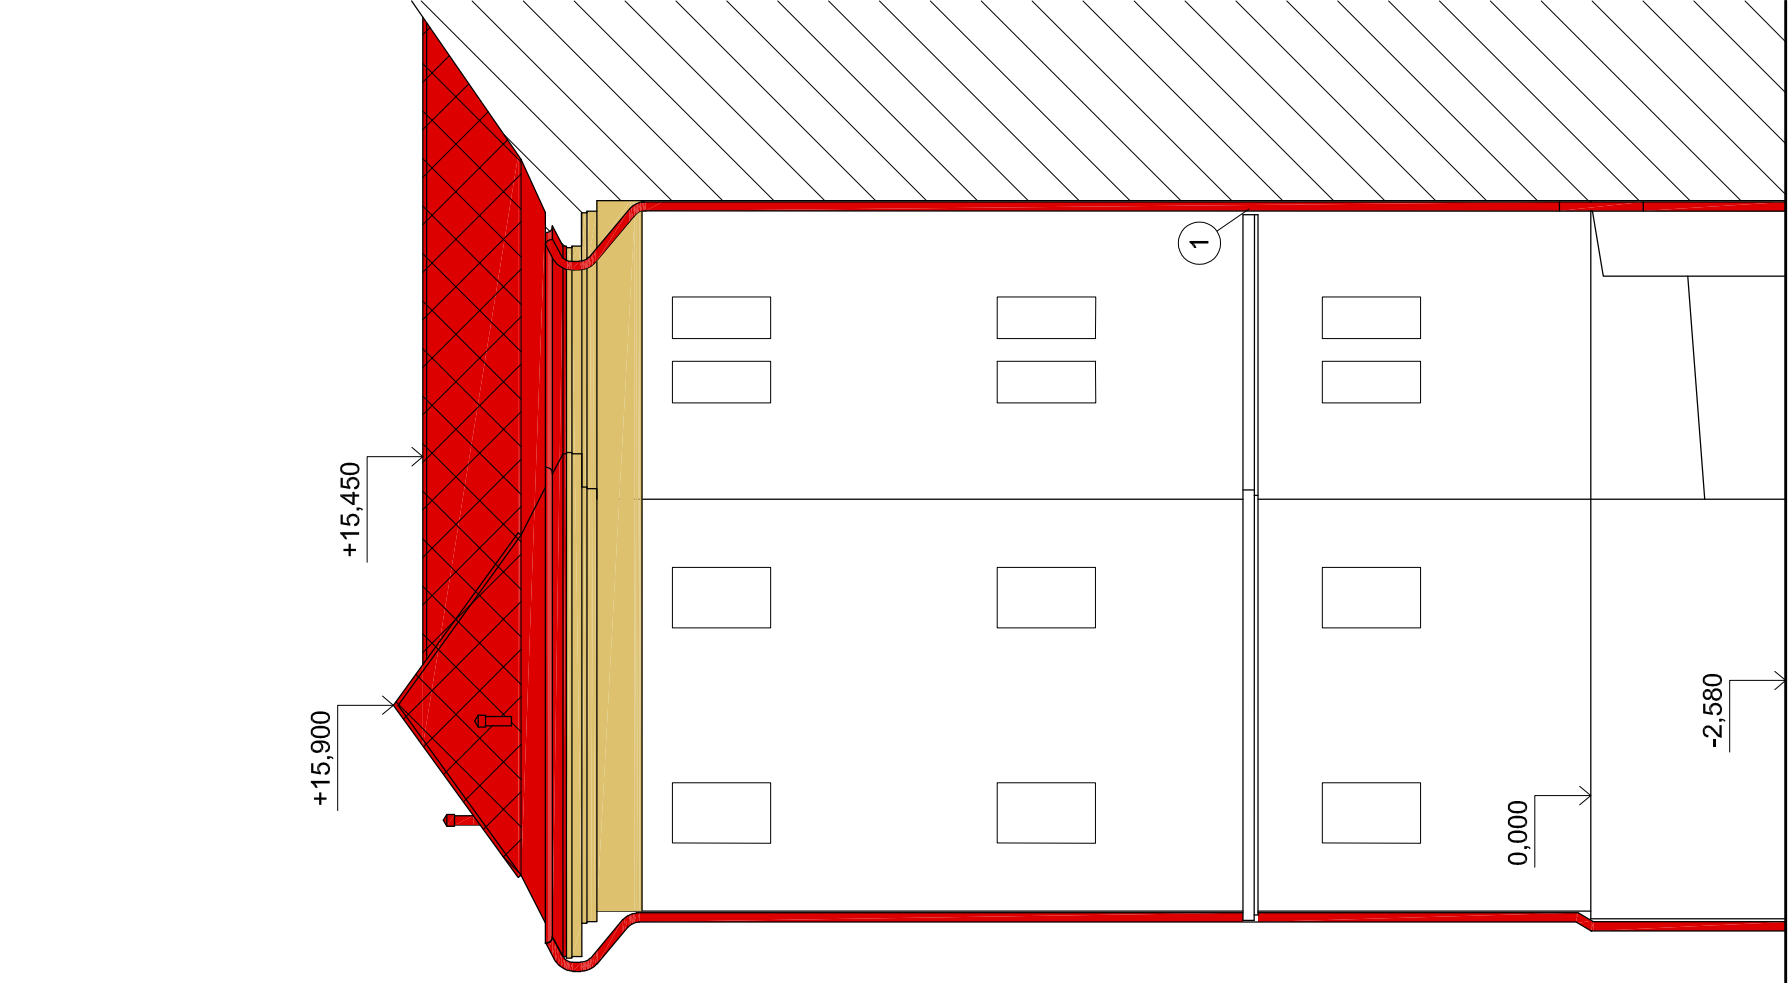


POHLED ZÁPADNÍ Z UL. SMETANOVA

POHLED ZÁPADNÍ ZE DVORA

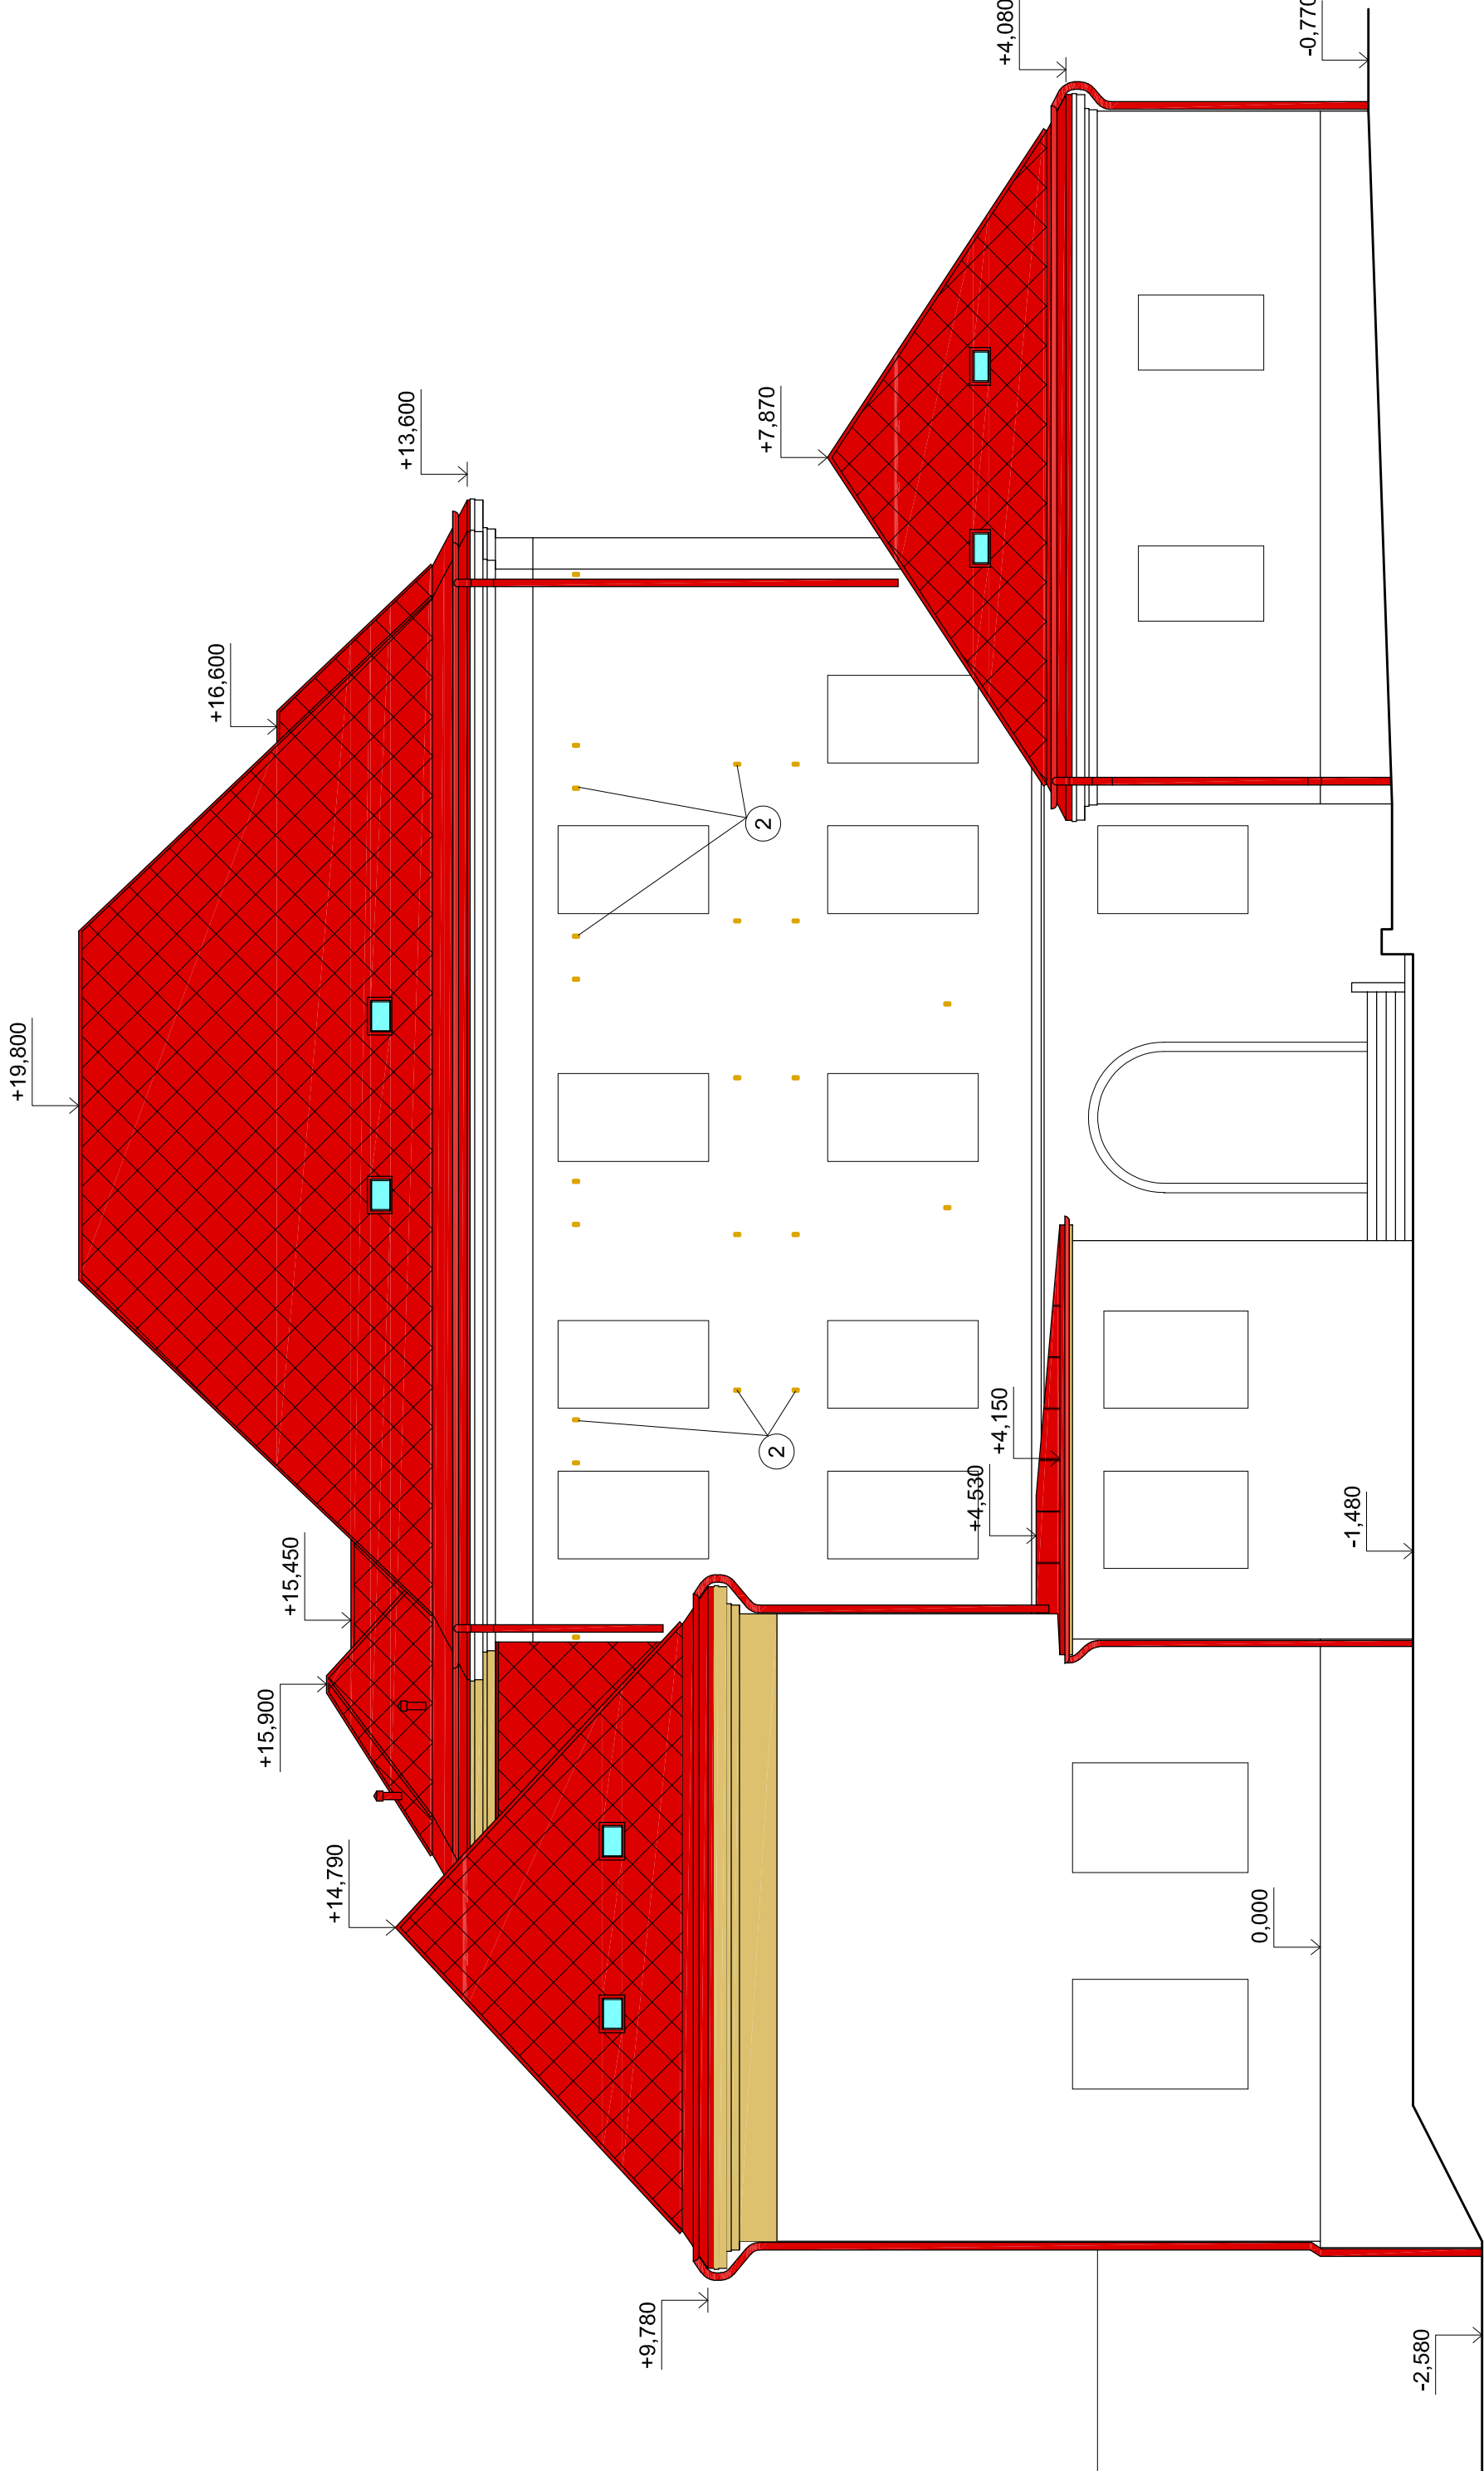

LEGENDA PRVKŮ

OZN.	PRVEK	POVRCHOVÁ ÚPRAVA
	KLEMPÍRSKÉ PRVKY - OKAPY SVODY, OKAPNICE....	HLINIKOVÝ LEGOVANÝ FLECH S POVRCHOVOU ÚPRAVOU COIL COATING TMÁVE ČERVENÉ BARVY
	PULTOVÉ STŘECHY	HLINIKOVÝ LEGOVANÝ FLECH S POVRCHOVOU ÚPRAVOU COIL COATING TM ČERVENÉ BARVY
	ŠIKMÉ STŘECHY	PLECHOVÁ SABLONÁ 4X44 CM HLINIKOVÝ LEGOVANÝ FLECH S POVRCHOVOU ÚPRAVOU COIL COATING TM ČERVENÉ BARVY
	RENOVOVANÉ ŘÍMSY	FASÁDNÍ OMÍTKA, BARVA DLE UŽ PROJEDENYCH ŘÍMS
	STŘEŠNÍ VÝLEZY	RAM LAKOVANÝ HLINIK BARVA TM ČERVENÁ, VÝPLN POLYKARBONAT S UV OCHRANOU

- 1

V MÍSTĚ PROSTUPU FASÁDNÍ ŘÍMSOU BUDE PROVEDENO VÝŘZNUTÍ ŘÍMSY MIN. 50 mm OD SVODU A ŘÍMSA STAVEBNĚ ZAPRAVENA
- 2

ODSTRANENÍ OCELOVÝCH KONZOL NA FASÁDĚ - STAVEBNÍ ZAPRAVENÍ OMÍTKOU CELKEM CCA 80 KS

0,000 = 523,48 m.n.m. b.p.v. - čistá podlaha přízemí stávajícího objektu

ZODPOVĚDNÝ PROJEKTANT		<div><div>ASTAVITELSTVÍ</div><div>LADISLAV ADAMEC s.r.o.</div></div> <p>U panských 1446, 580 01 Havlíčkův Brod</p>		PROJEKTANT ČÁSTI Ing. Aleš Baumgartner Stavatelství Ladislav Adamec s.r.o. tel: + 420 724 952 630 email: baumgartner@stavitelstviadamec.cz	
ZODP. PROJEKTANT	Ing. Aleš Baumgärtner	paré	razítko		
VYPRACOVAL	Ing. Aleš Baumgärtner				
KONTROLOVAL	Ing. Aleš Baumgärtner				
STAVEBNÍ ÚŘAD	Chotěboř				
KATASTRÁLNÍ ÚZEMÍ	Chotěboř				
INVESTOR	Město Chotěboř, Trčků z Lipy 69, 58301 Chotěboř				
AKCE	ZŠ SMETANOVA Č.P. 745 - PD OPRAVY STŘECHY A ŘÍMS				
VÝKRES	<div><div>POHLED ZÁPADNÍ</div><div><div>Formát</div><div>A4 x 4</div></div><div><div>Datum</div><div>9/2021</div></div><div><div>Stupeň dok.</div><div>stavění řízení provádění stavby</div></div><div><div>Kótováno</div><div>mm</div></div><div><div>Č. VÝKRESU</div><div>MÉRITKO</div></div><div><div>D1.1.08</div><div>1:100</div></div></div>				