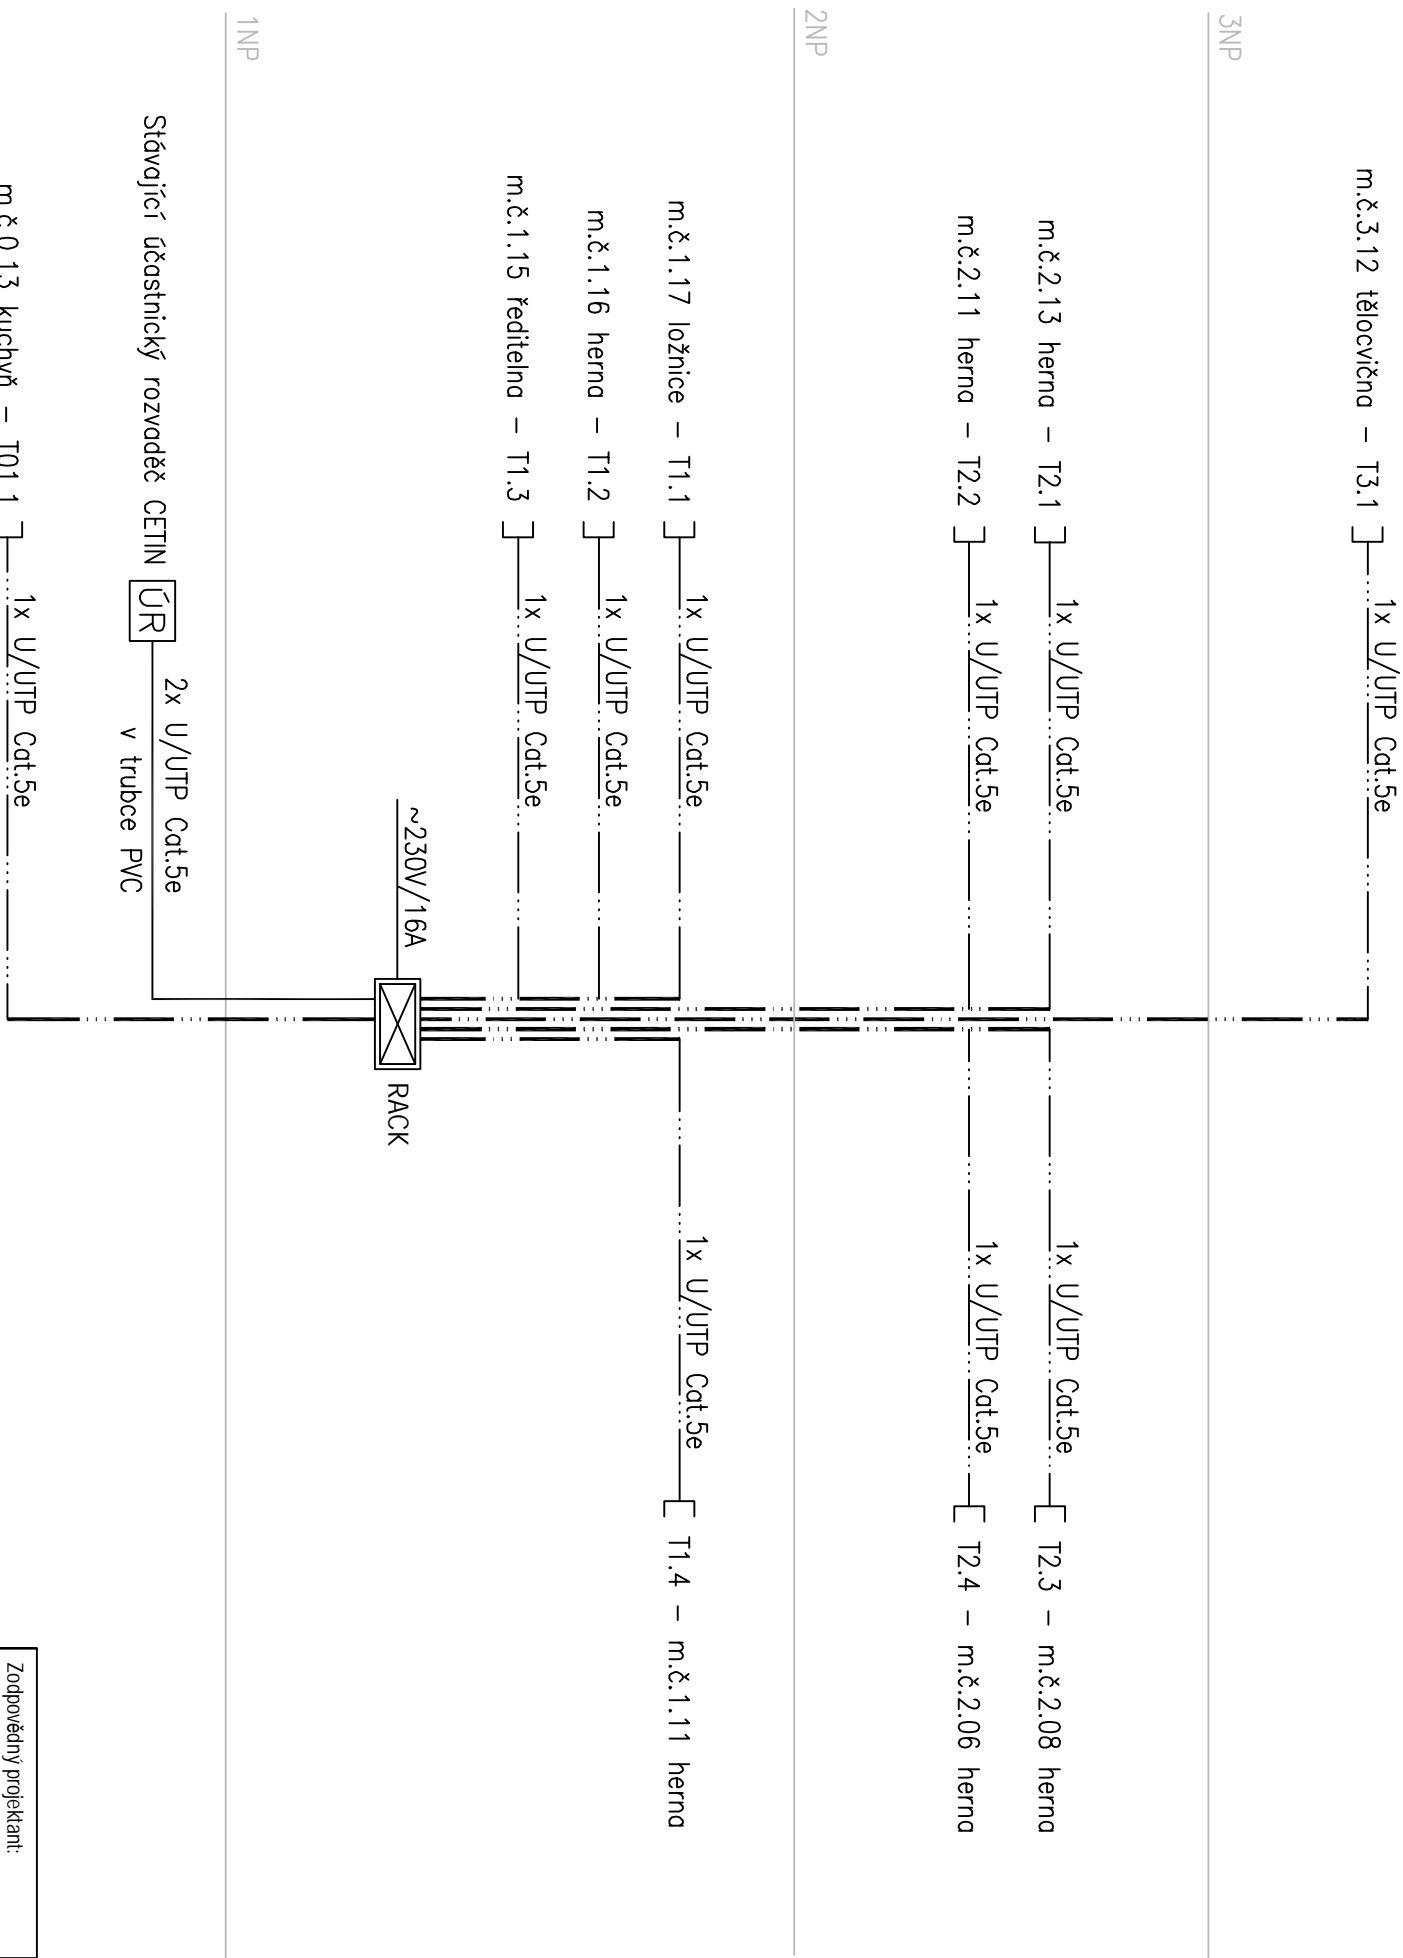


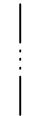


SCHÉMA TEL



LEGENDA TEL

-  datový rozvaděč
-  Tx.x ] zásuvka 1xRJ45 Cat.5e
-  kabely U/UTP Cat.5e v trubce PVC, hvězdíkový rozvod z dat. rozvaděče, zapojeno do Patch panelu TEL

Zodpovědný projektant:		Kontroloval:		Kreslil:	
Vít Zvolánek		Ing. Milan Landsman		Vít Zvolánek	
<div>Rekonstrukce MŠ</div> <div>Svojsíkova 242, 583 01 Chotěboř</div>					
INVESTOR:		<div>VÍT ZVOLÁNEK</div> <div>PROJEKCE A INŽENÝRSKÁ ČINNOST ELEKTRO</div> <div><div><div>Quadielň 77, 582 24 Quadielň</div><div>vit.zvolanek@seznam.cz</div><div>+420 725 936 257</div><div>IČ: 02951479</div></div></div>			
Město Chotěboř, Trčků z Lípý 69, Chotěboř 583 01					
ČÁST DOKUMENTACE: ELEKTROINSTALACE - SLABOPROUD					
OBSAH VÝKRESU:		<div><div>Č. ČÁSTI:</div><div>D.1.4.e</div><div>Č. VÝKRESU:</div><div>07</div></div>			