

LEGENDA:

-
-
-
-
-
-
-
-
-
-
-
-

POZNÁMKY:

- Systém napětí 3NPE 230/400 V, TN-C-S.
- Nedílnou součástí projektu je technická zpráva!
- Ochrana před nebezpečným dotykovým napětím dle ČSN 33 2000-4-41 ed.3.
- V umývacích prostorech bude elektroinstalace provedena dle ČSN 33 2130 ed.3.

KABELOVÉ TRASY:


- Kabelové rozvody od rozvaděčů k jednotlivým koncovým prvkům budou vedeny pod omítkou. Ke koncovým elementům povede kabel vždy kolmo.
- Případně elektroinstalační trubky budou vedeny s pozvolnými ohyby, které umožní dodatečně zatažení/výměnu kabeláže.

UMÍSTOVÁNÍ KONCOVÝCH ELEMENTŮ:

- Standardní výška vypínačů bude 1300 mm osově od čisté podlahy.
- Vypínače instalovány ve vícečetných v horizontální poloze. V případě, že bude umístění vypínačů do vertikálního rámečku, bude tato výška na střed vrchního přístroje.
- Standardní výška zásuvek bude 1300 mm osově od čisté podlahy, pokud není ve výkrese uvedeno jinak.
- Koncové prvky vedle dveří budou umístěny 100 mm od obložek (150 mm od hrany dveří).

LEGENDA

-
-
-
-
-
-
-
-
-
-
-
-
-
-
-
-
-
-
-
-
-
-
-
-
-

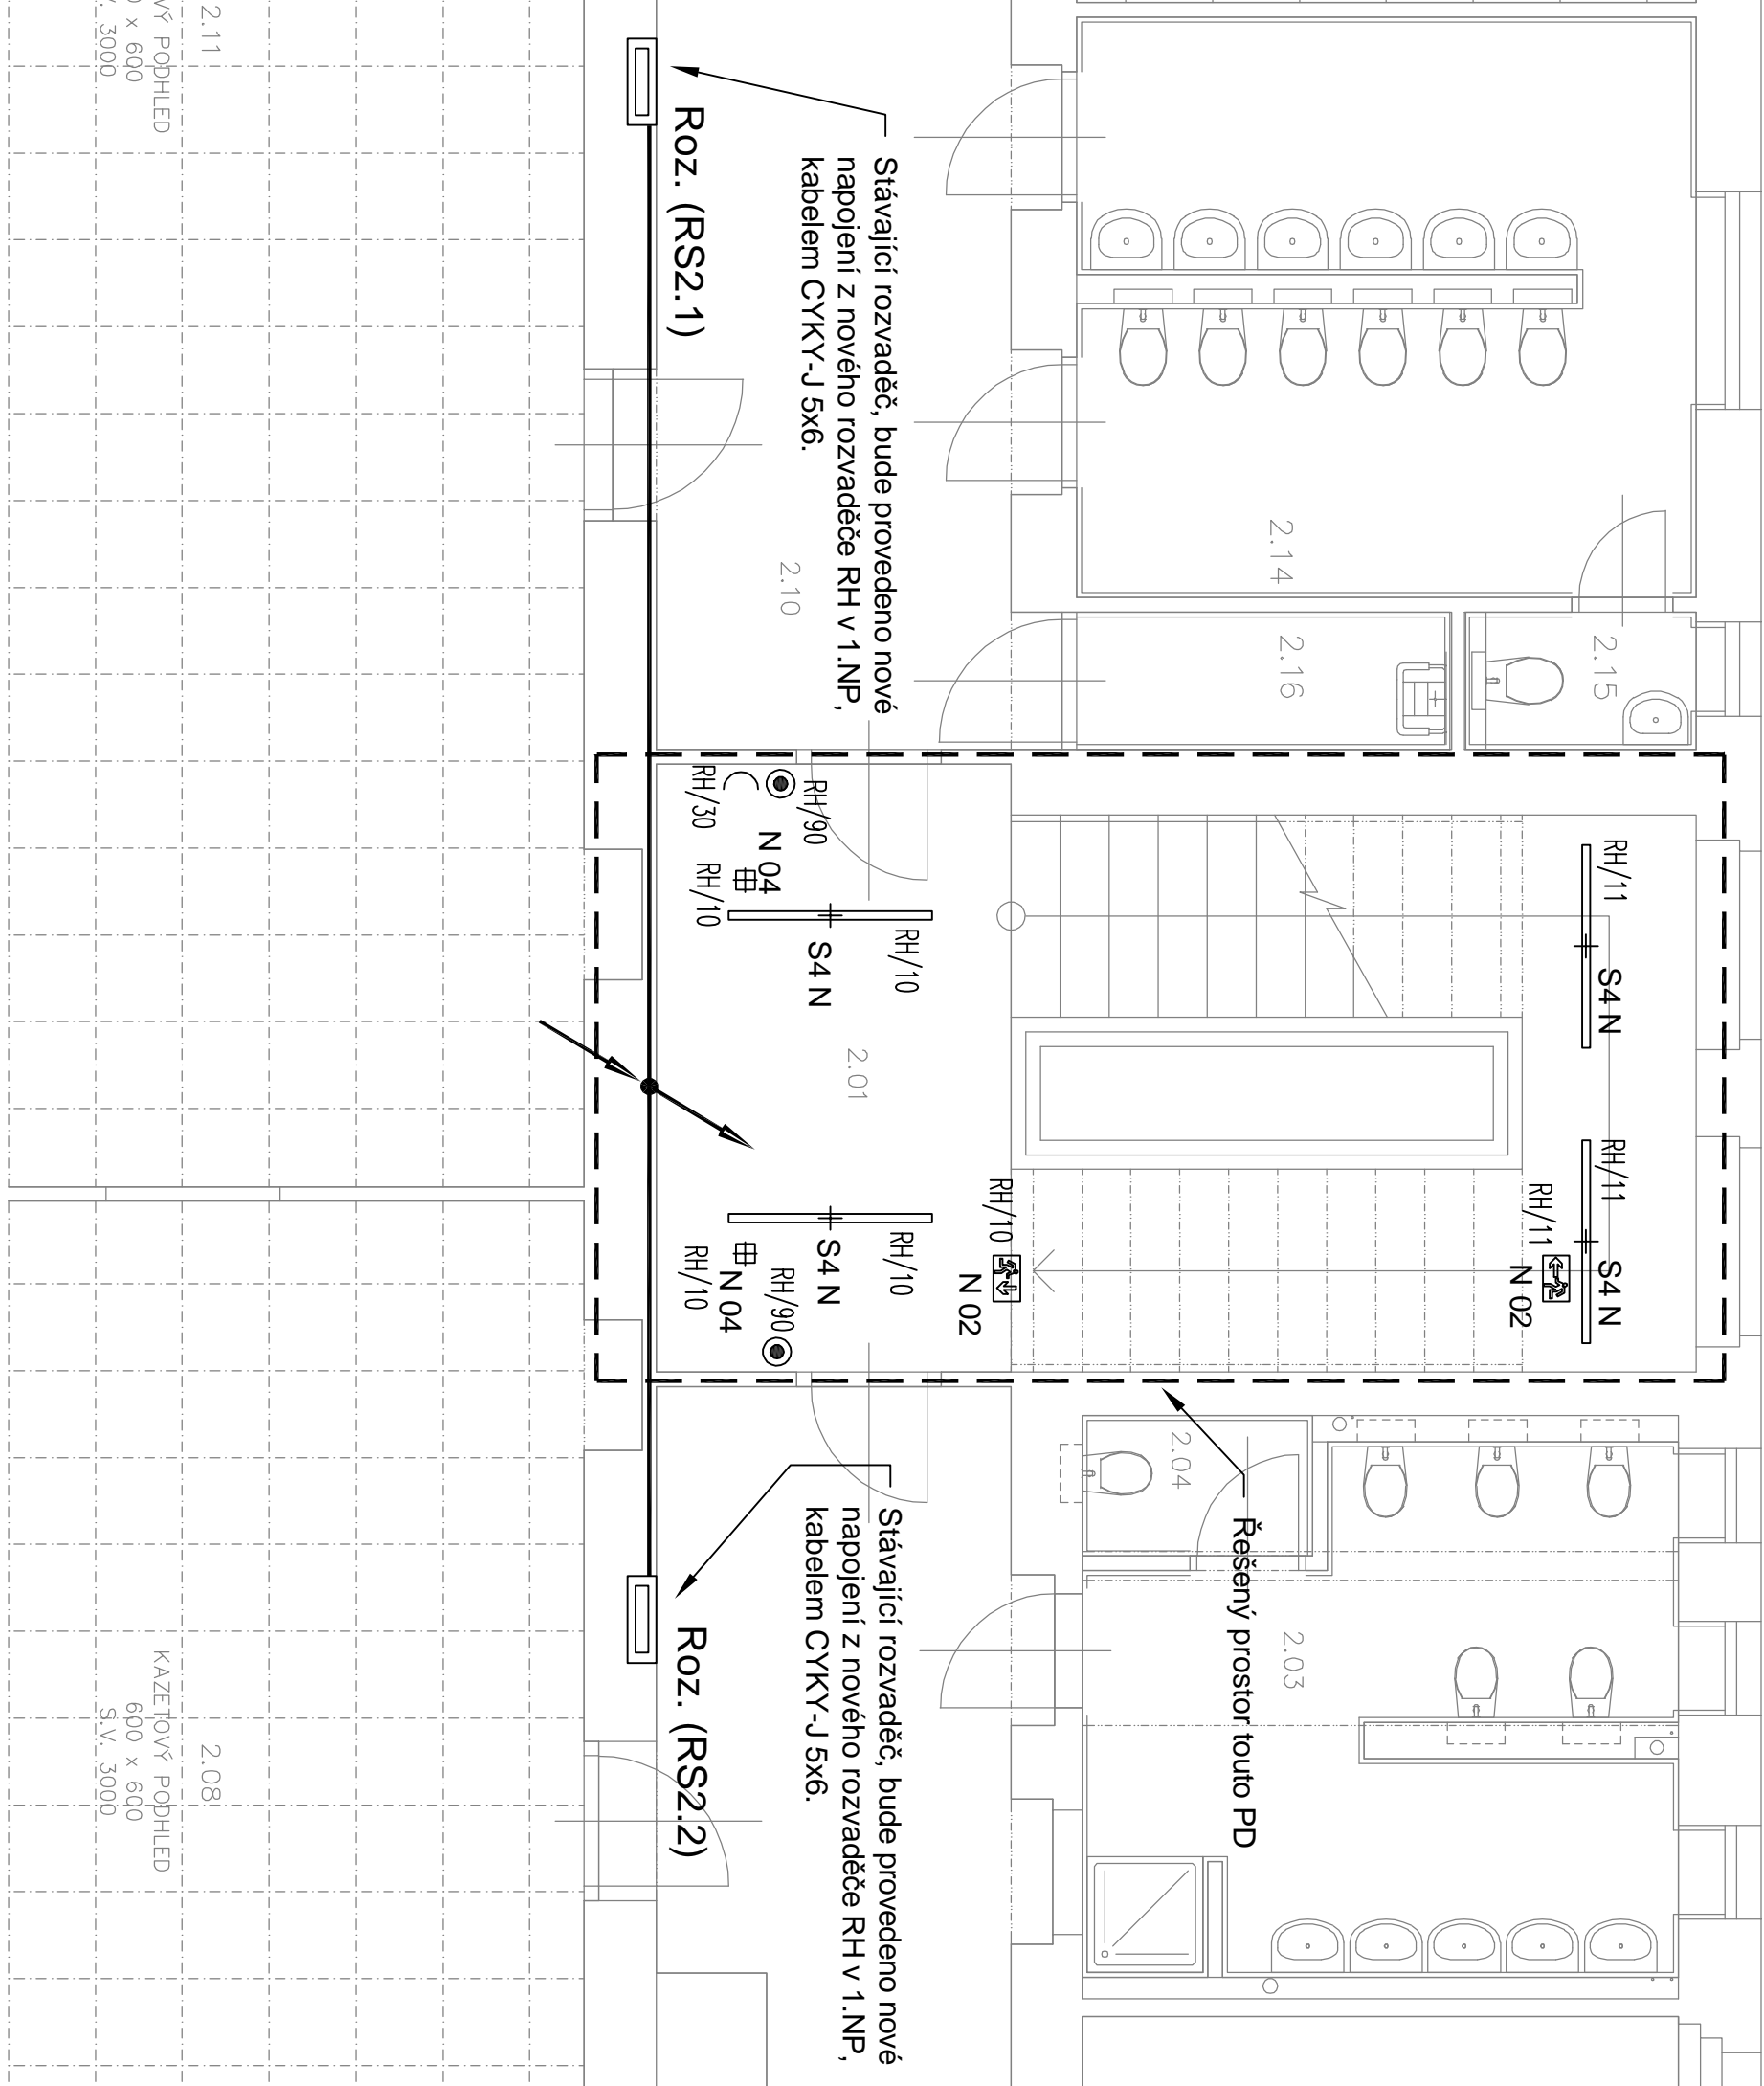

LEGENDA MÍSTNOSTI 2. NP						
Č.M.	ÚČEL MÍSTNOSTI	Pl. m2	SKL.	PODLAHA	STĚNY	STROP
2.01	CHODBA	10,39	p01	LINOLEUM	MVC, ŠTUK	MVC, ŠTUK
2.02	CHODBA	30,18	p01	KER. DLAŽBA	MVC, ŠTUK	MVC, ŠTUK
2.03	KOUPELNA, WC	13,34	---	---	NEREŠENÁ ČÁST	---
2.04	WC – UČITELKY	1,55	---	---	NEREŠENÁ ČÁST	---
2.05	ŠATNA	13,93	p01	LINOLEUM	MVC, ŠTUK	MVC, ŠTUK
2.06	HERNA	30,24	p01	KOBEREC	MVC, ŠTUK	AKU PODHL.
2.08	HERNA	70,70	p01	LINOLEUM	MVC, ŠTUK	AKU PODHL.
2.10	CHODBA	34,28	p01	KER. DLAŽBA	MVC, ŠTUK	MVC, ŠTUK
2.11	HERNA	100,43	p01	KOBEREC	MVC, ŠTUK	AKU PODHL.
2.13	HERNA	51,88	p01	KOBEREC	MVC, ŠTUK	AKU PODHL.
2.14	WC+UMÝV.	16,65	---	---	NEREŠENÁ ČÁST	---
2.15	WC–UČITELKA	1,58	---	---	NEREŠENÁ ČÁST	---
2.16	OKLID,KOMORA	2,56	---	---	NEREŠENÁ ČÁST	---

Zodpovědný projektant:		Kontroloval:	VÍŤ ZVOLÁNEK PROJEKCE A INŽENÝRSKÁ ČINNOST ELEKTRO Podatel 175 582 24 Osoňah Zvolánek@seznam.cz +020 725 936 257 iČ: 0295 079
VII Zvolánek		Ing. Milan Landsman	
		Vit Zvolánek	
Rekonstrukce MŠ, Etapa 1 - 1.NP, schodiště			
Svojsíková 242, 583 01 Chotěboř			
INVESTOR:			
Město Chotěboř, Trčků z Líp 69, Chotěboř 583 01			
Část DOKUMENTACE: ELEKTROINSTALACE			
OBSAH VÝKRESU:			
PŮDORYS 2.NP			
Č. Části:		Č. VÝKRESU	
D.1.4.d		04	