


řez A-A

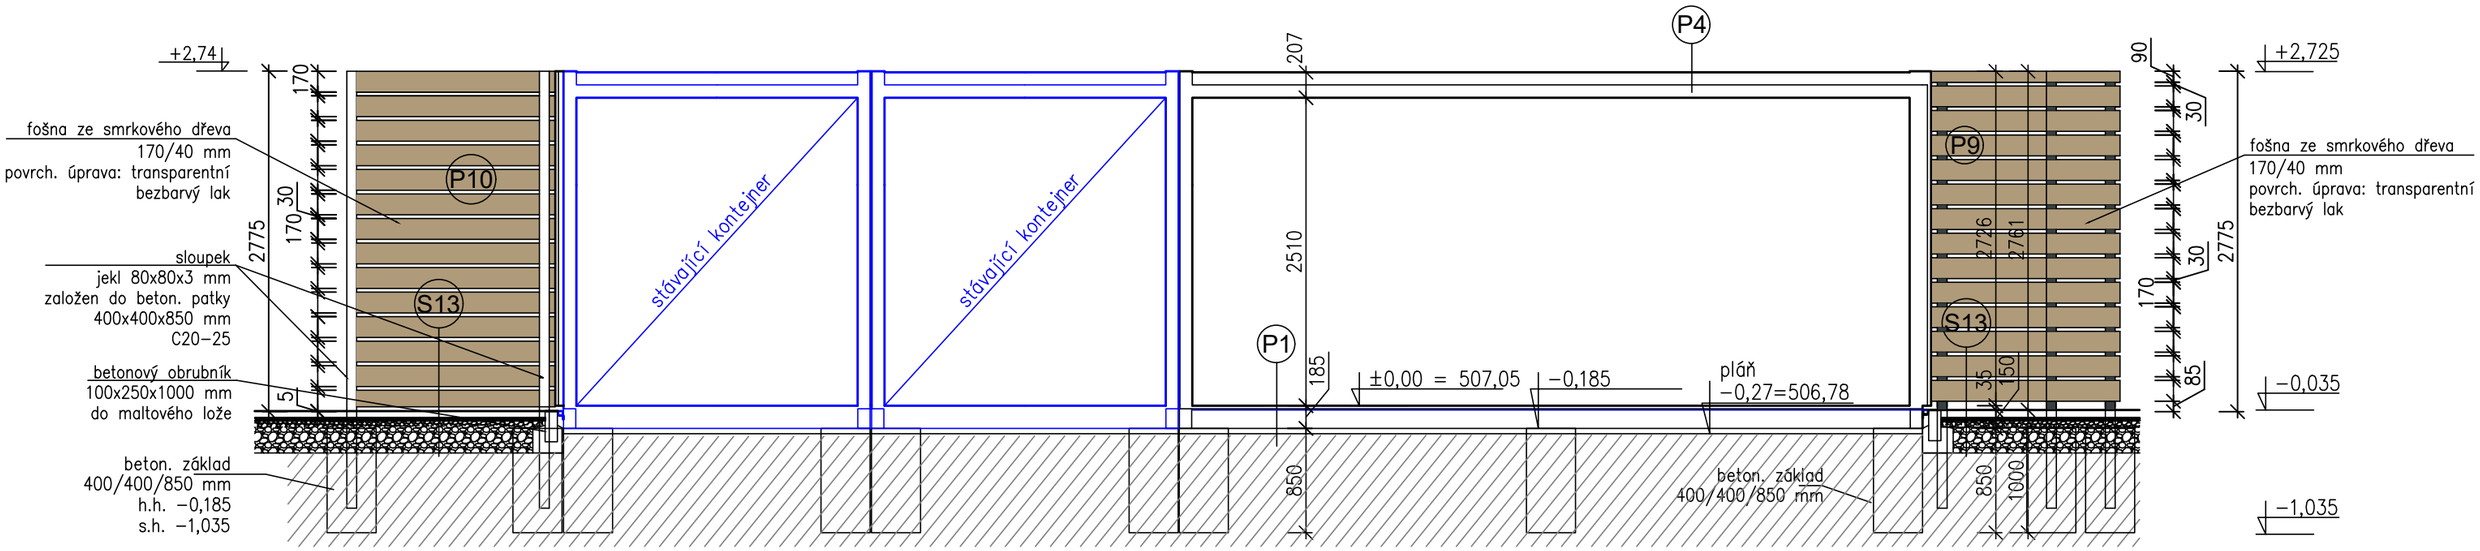


půdorys střechy

REVIZE 07/2024

SOUŘADNICOVÝ SYSTÉM: S–JTSK, výškový systém – Bpv, ±0,00 = 507,05

| | | | |
|---|---|---|---|
| INVESTOR: MĚSTO CHOTĚBOŘ, TRČKŮ Z LÍPY 69, 583 01 CHOTĚBOŘ<br>IČO: 00267538 | | | PROJEKTANT:<br>SPORTOVNÍ PROJEKTY<br>SPOL.S R.O. SOKOLOVSKÁ 87/95 PRAHA 8<br>IČO: 27 06 06 59 |
| PROJEKTANT ČÁSTI | VYPRACOVAL | KONTROLA | HIP |
| ING.ARCH. P. ŠUMA | ING.ARCH. P. ŠUMA | ING.ARCH. V.DROBNÝ | ING.ARCH. V.DROBNÝ |
| AKCE<br>LETNÍ STADION CHOTĚBOŘ | | | DOKUMENTACE: DPS<br>MĚŘÍTKO: 1:50<br>DATUM: 08/2023 |
| OBSAH PŘÍLOHY<br>SO 09 – INTEGROVANÁ BUŇKA<br>PŮDORYS STŘECHY, ŘEZ A–A | | | ČÍSLO KOPIE<br>ČÍSLO PŘÍLOHY: SO 09 D.1.1.3. |

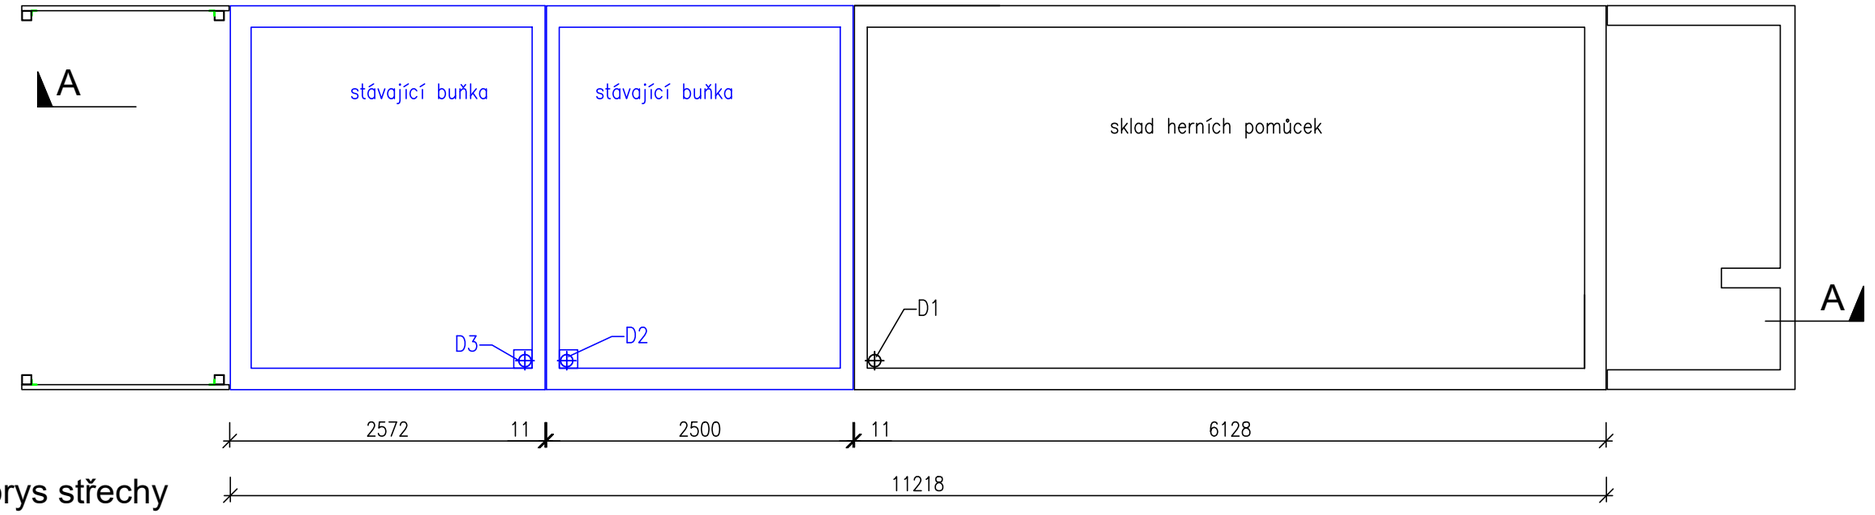DOKUMENTACI LZE UŽÍVAT POUZE VE SMYSLU PŘÍSLUŠNÉ SMLOUVY O DÍLO. VÝKRES, ČI JEHO ČÁST, MŮŽE BÝT KOPÍROVÁN NEBO JINÝM ZPŮSOBEM ROZŠIŘOVÁN POUZE PO PŘEDCHOZÍM SOUHLASU