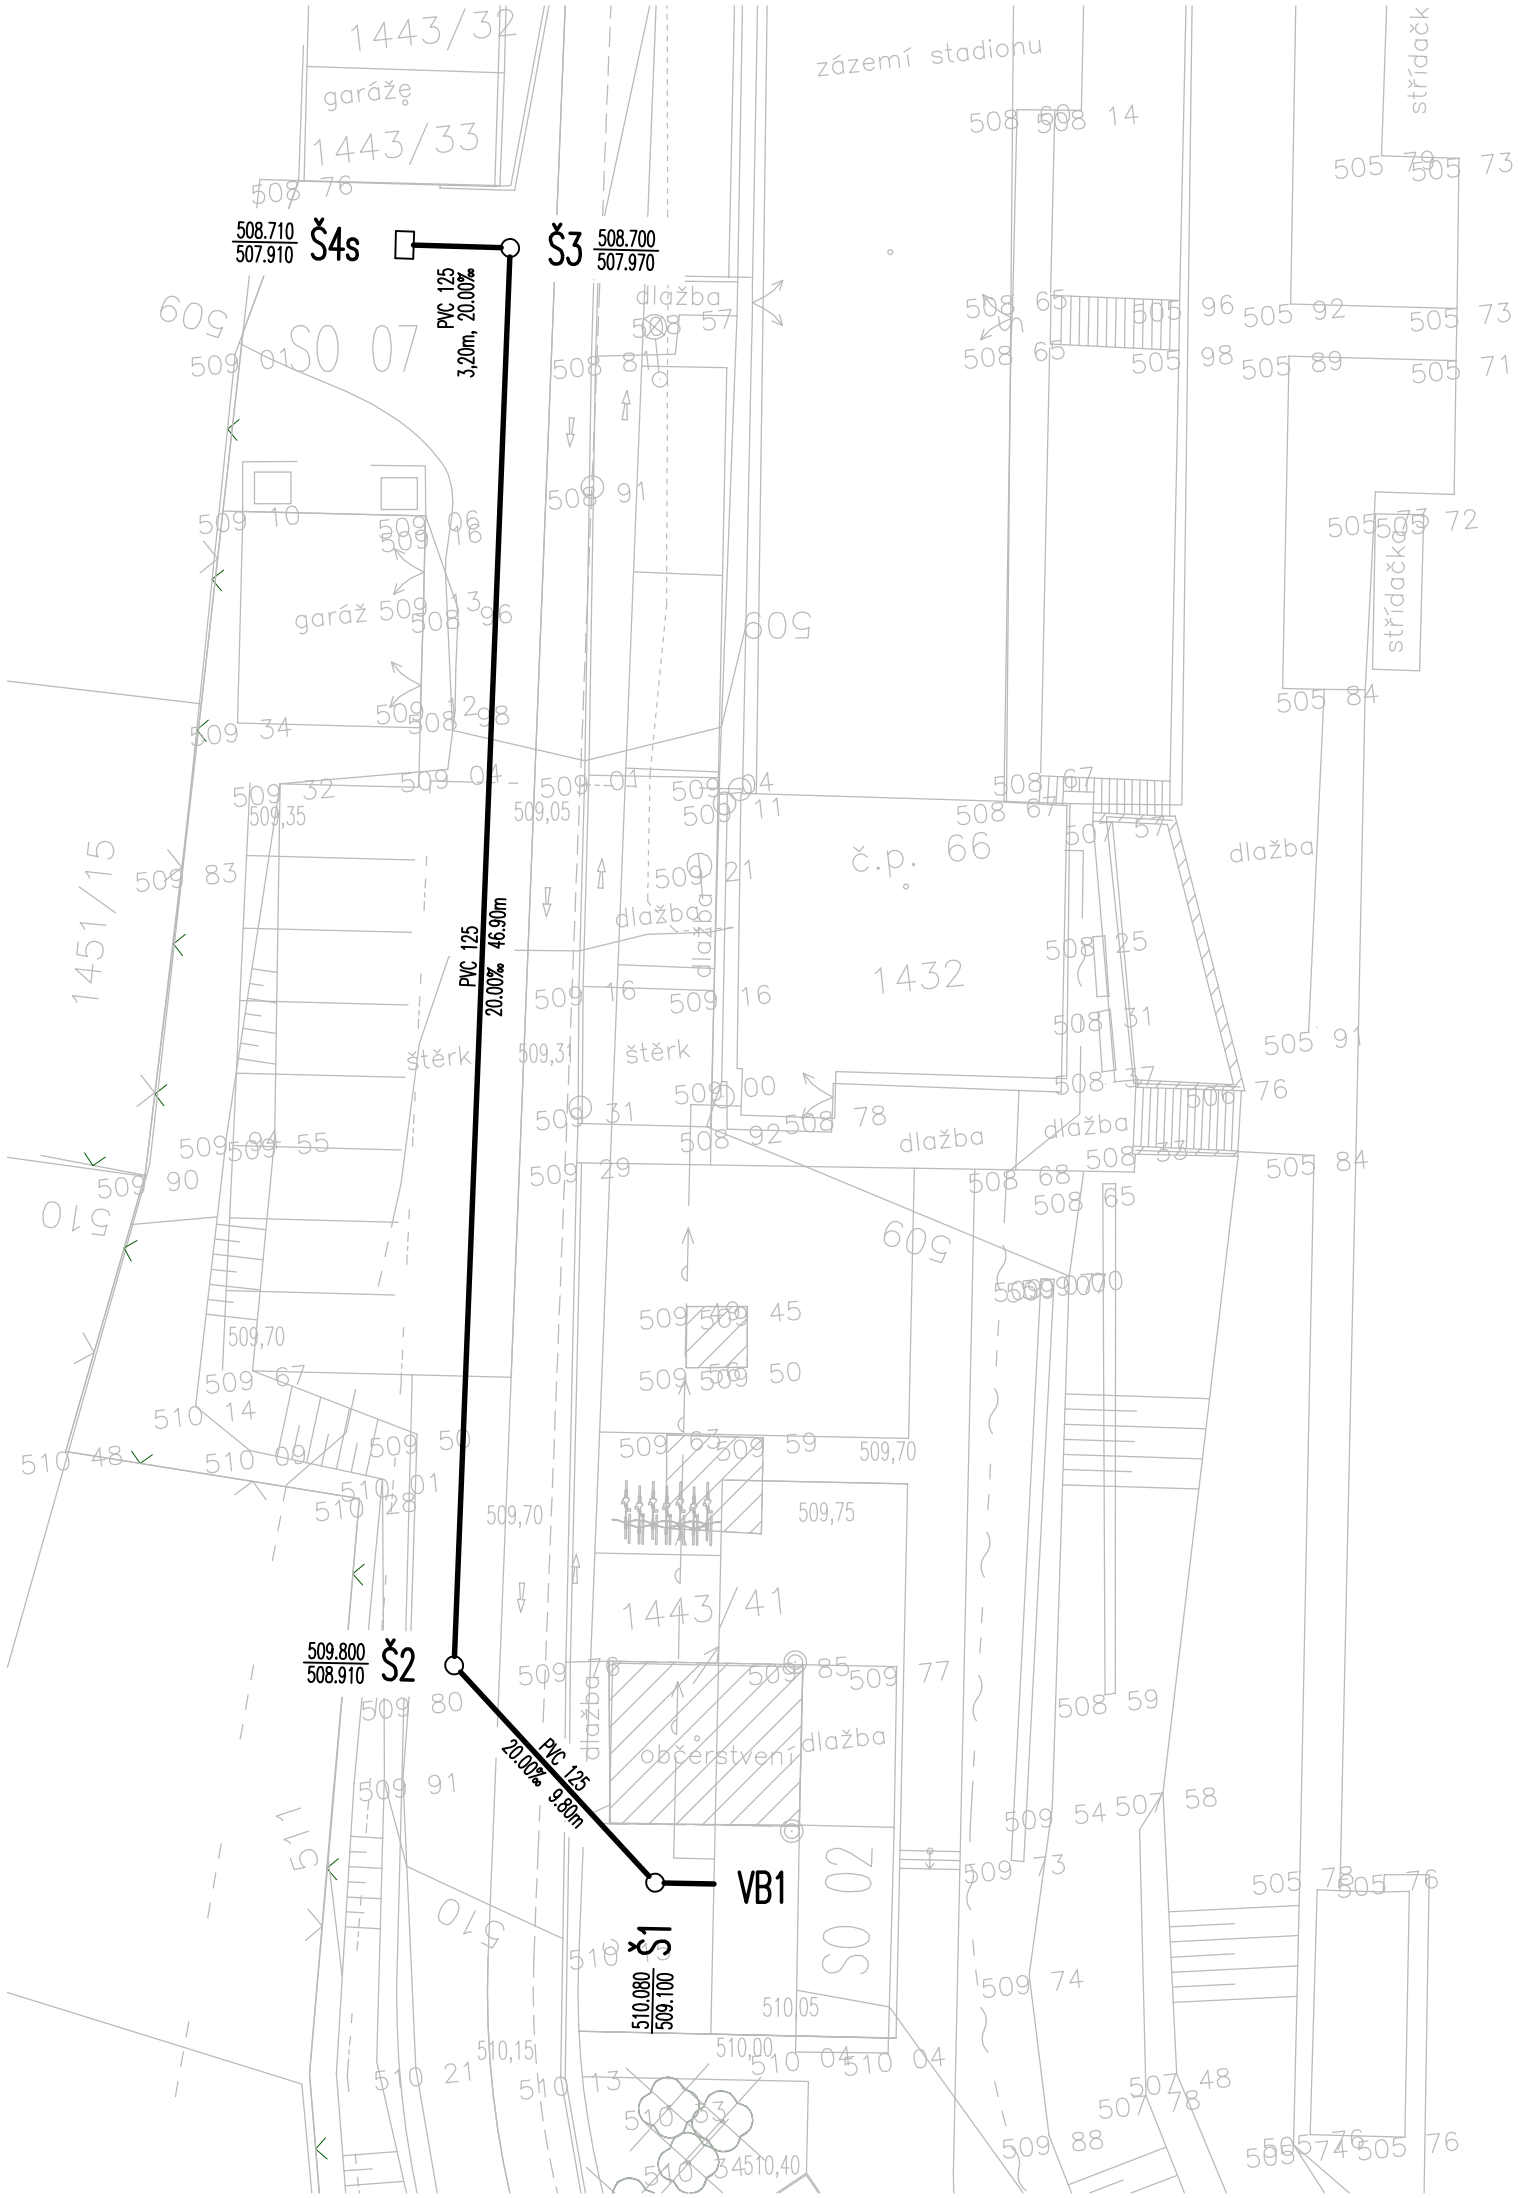

LEGENDA SÍTÍ:

- AREÁLOVÁ KANALIZACE
- VODOVOD
- ELEKTRICKÉ VEDENÍ NN
- SDĚLOVACÍ KABELY

SPECIFIKACE ŠACHET

OZNAČENÍ	SOUŘADNICE x	SOUŘADNICE y	POPIS BODU
Š1	-658765.770	-1095169.850	STŘED ŠACHTY
Š2	-658771.620	-1095162.010	STŘED ŠACHTY
Š3	-658764.880	-1095115.590	STŘED ŠACHTY
Š4s	-658768.040	-1095115.130	STŘED ŠACHTY
VB1	-658763.840	-1095170.100	LÍC OBJEKTU SO-02

UPOZORNĚNÍ

PŘED ZAHÁJENÍM VÝKOPOVÝCH PRACÍ JE NUTNÉ POŽÁDAT VŠECHNY SPRÁVCE PODZEMNÍCH SÍTÍ V TRASE POTRUBÍ O VYTÝČENÍ TĚCH SÍTÍ, KTERÉ SPRAVUJÍ. BEZ TOHOTO VYTÝČENÍ JSOU TRASY STÁVAJÍCÍCH SÍTÍ POUZE ORIENTAČNÍ !!

- SOUŘADNÝ SYSTÉM JTSK
- VÝŠKOVÝ SYSTÉM BpV

GENERÁLNÍ PROJEKTANT: SPORTOVNÍ PROJEKTY – IČO: 27 06 06 59

AUTOŘI: ING.ARCH. V. DROBNÝ
ING.ARCH. M. KABRIEL

SPORTOVNÍ PROJEKTY SPOL.S R.O. SOKOLOVSKÁ 87/95 PRAHA 8

INVESTOR: MĚSTO CHOTĚBOŘ, TRČKŮ Z LÍPY 69, 583 01 CHOTĚBOŘ
IČO: 00267538

PROJEKTANT ČÁSTI: direct projekt
DIRECT PROJEKT - ING. ZDENĚK SADÍLEK
K ROKLÍM 292, 252 62 HOROMĚŘICE
tel.: 602 179 181, e-mail: go.direct@volny.cz

PROJEKTANT ČÁSTI	VYPRACOVAL	KONTROLA	
ING. Z. SADÍLEK	ING. Z. SADÍLEK	ING. Z. SADÍLEK	ING.ARCH. V.DROBNÝ

AKCE
LETNÍ STADION CHOTĚBOŘ

ČÁST
IO-01 AREÁLOVÁ KANALIZACE

DOKUMENTACE	DSP
DATUM	07/2022
ČÁST DOKUM.	IO-01
POČET FORMÁTŮ	2 A4
MĚŘÍTKO	1:250

OBSAH PŘÍLOHY
SITUACE 1:250

ČÍSLO KOPIE

ČÍSLO PŘÍLOHY
IO-01.03

DOKUMENTACI LZE UŽÍVAT POUZE VE SMYSLU PŘÍSLUŠNÉ SMLOUVY O DÍLO. VÝKRES, ČI JEHO ČÁST, MŮŽE BÝT KOPÍROVÁN NEBO JINÝM ZPŮSOBEM ROZŠÍŘOVÁN POUZE PO PŘEDCHOZÍM SOUHLASU