


# SITUAČNÍ VÝKRES ŠIRŠÍCH VZTAHŮ

## MĚŘ. 1 : 30 000

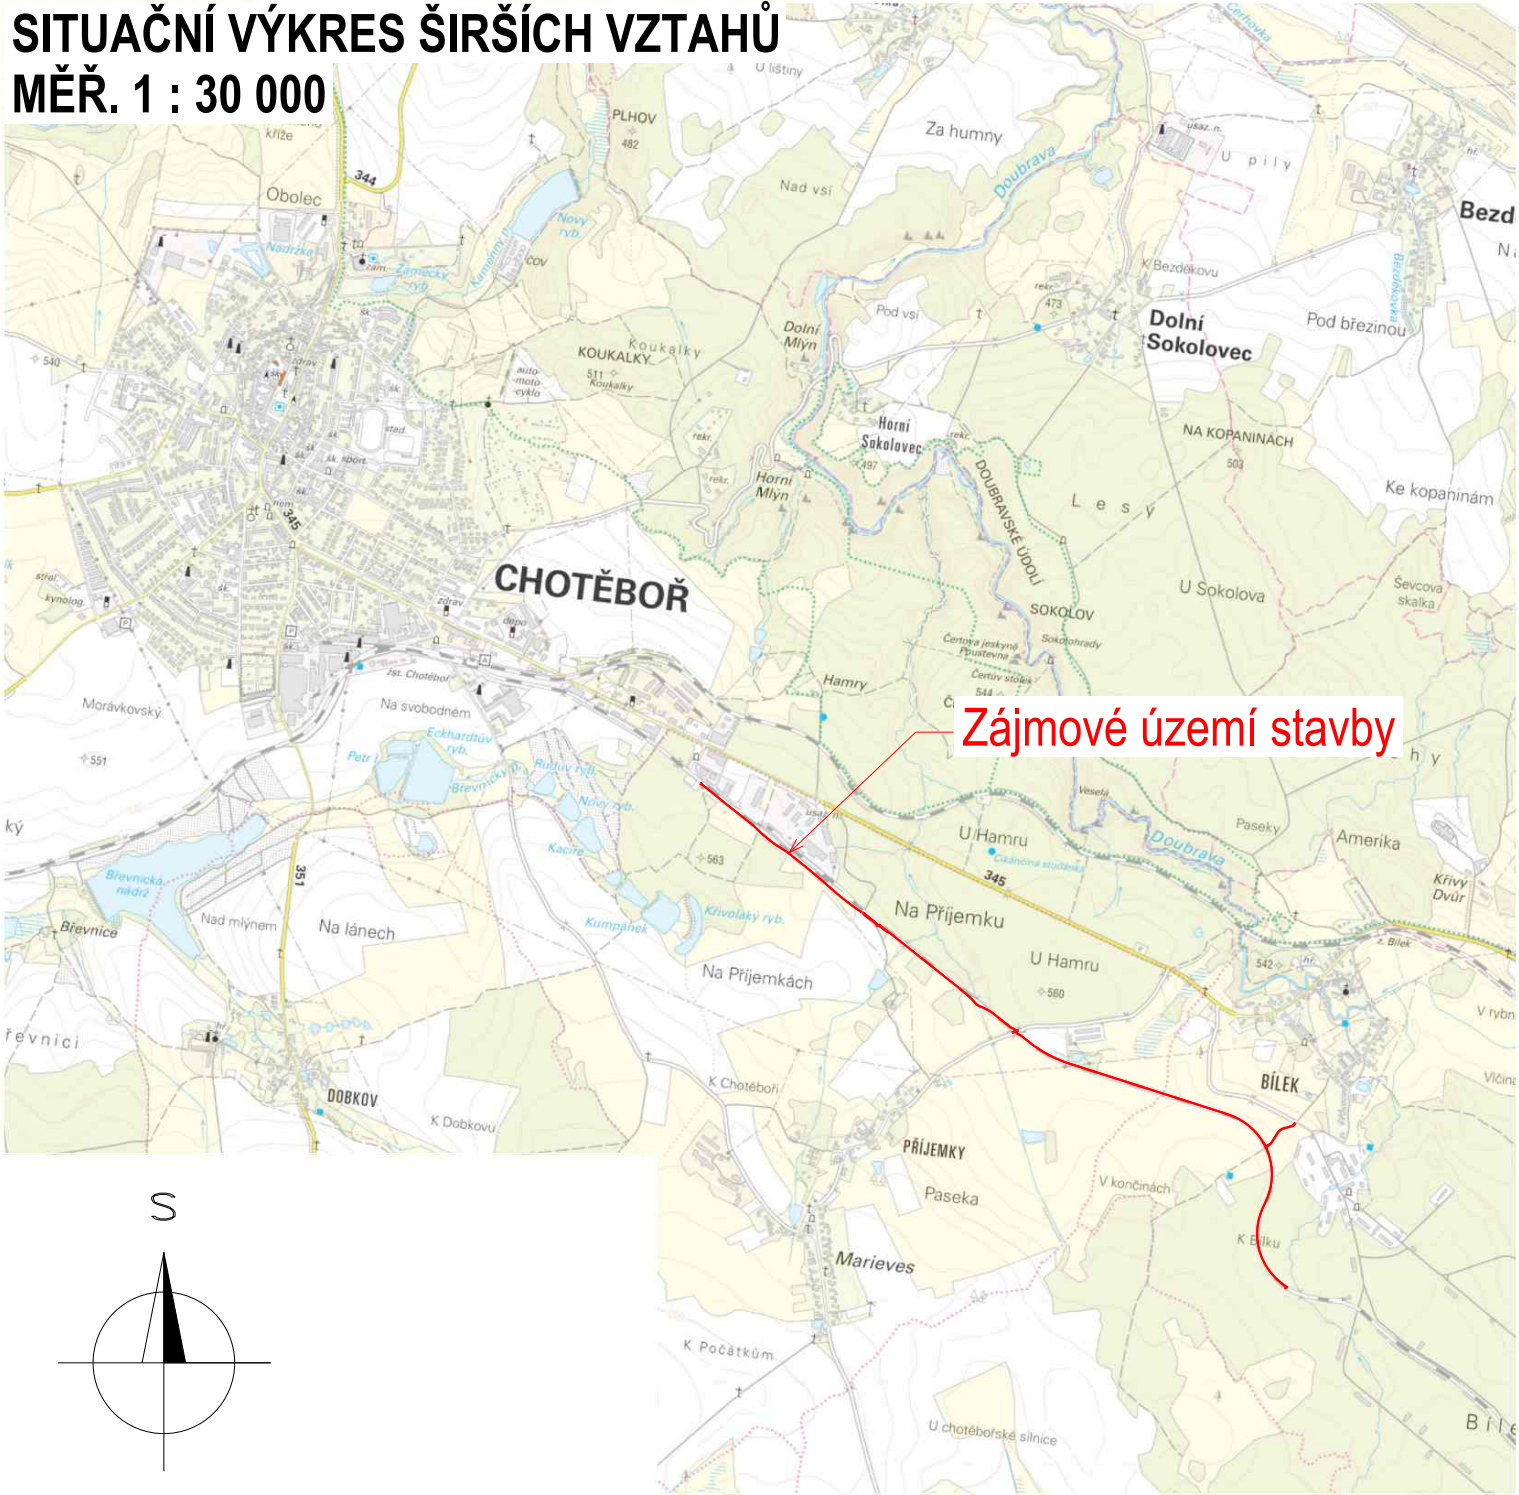

OBJEDNATEL		ZPRACOVATEL		Č. ZAKÁZKY	
		<b>Město Chotěboř</b> Trčků z Lípý 69 583 01 Chotěboř IČ: 00267538		21-10	
		<b>Ing. Jan Lahoda</b> IČ: 06654720 Email: silprol@silprol.cz Tel.: 604 661 982		DATUM	
				03.2024	
				REVIZE	
AKCE		VYPRACOVAL		PARÉ	
<b>PD CYKLOSTEZKA</b> <b>CHOTĚBOŘ – BÍLEK</b>		Ing. Jan Lahoda			
		ZODPOVĚDNÝ PROJEKTANT		Ing. Jan Lahoda	
					
ČÁST		STAVEBNÍ OBJEKT			
SITUAČNÍ VÝKRESY					
VÝKRES		MĚŘITKO	STUPEŇ	ČÁST	PŘÍLOHA
<b>SITUAČNÍ VÝKRES ŠIRŠÍCH VZTAHŮ</b>		1 : 30 000	PDPS	<b>C</b>	<b>1.1</b>