




VZOROVÝ ŘEZ  
MĚŘ. 1 : 50

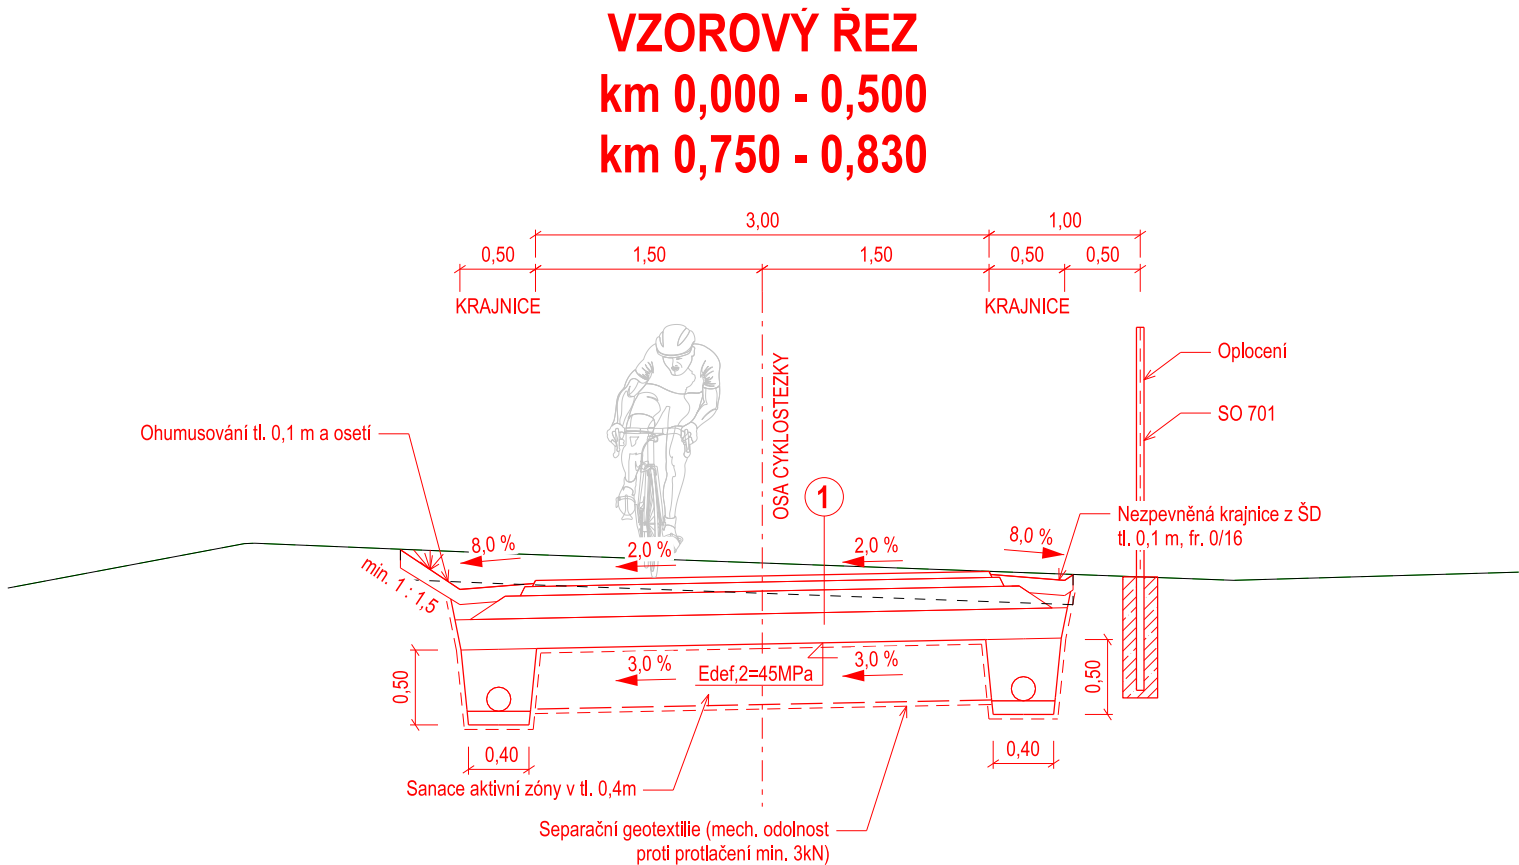

DETAIL OPLOCENÍ  
MĚŘ. 1 : 25

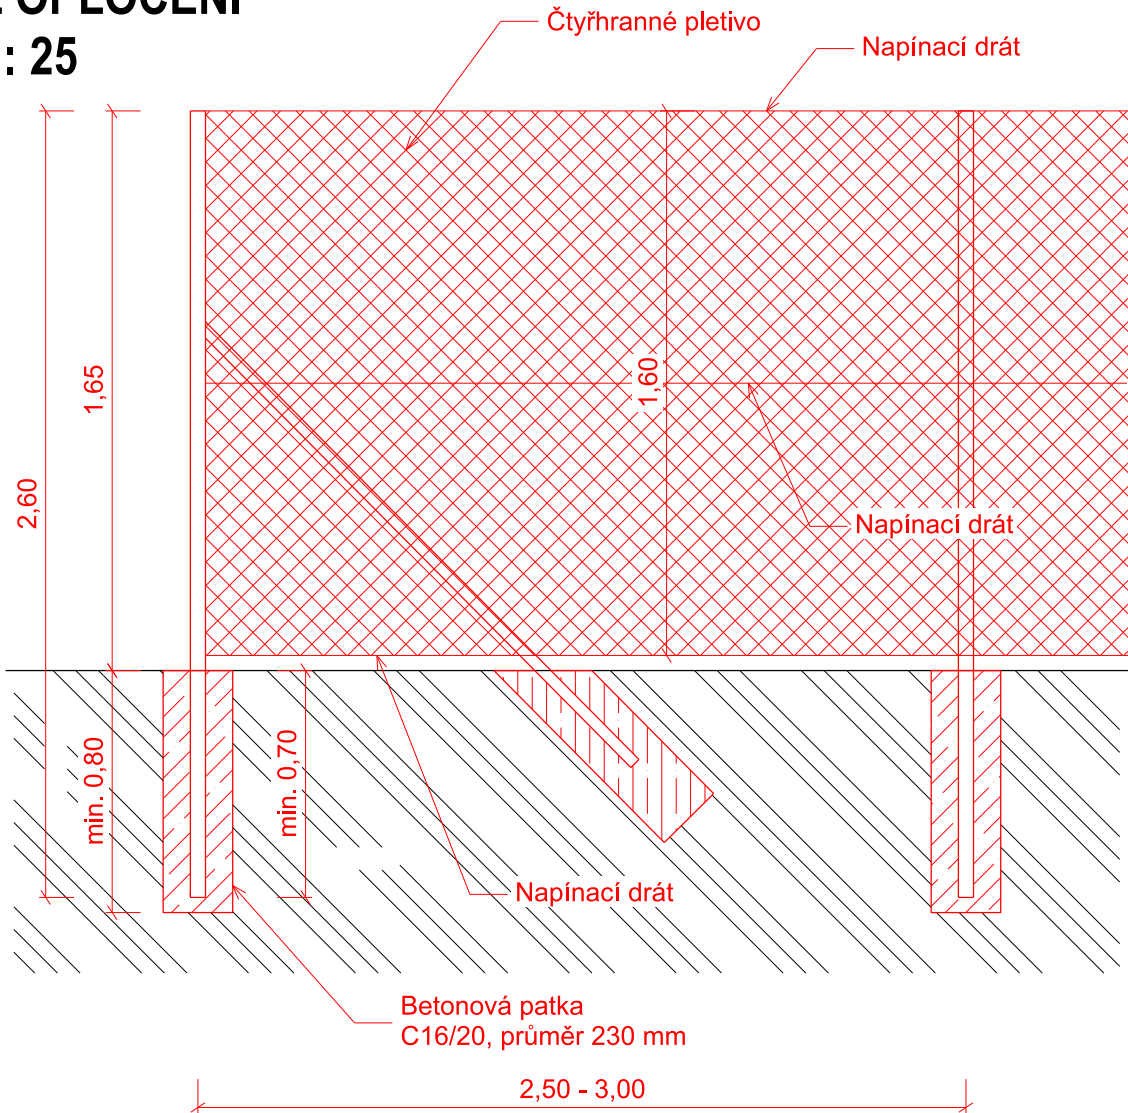

SOUŘADNÝ SYSTÉM S-JTSK, VÝŠKOVÝ SYSTÉM Bpv				
OBJEDNATEL	ZPRACOVATEL		Č. ZAKÁZKY	
 <b>Město Chotěboř</b> Trčků z Lipy 69 583 01 Chotěboř IČ: 00267538	Ing. Jan Lahoda IČ: 06654720 Email: silprol@silprol.cz Tel.: 604 661 982		21-10	
			DATUM	
			03.2024	
			REVIZE	
AKCE	PD CYKLOSTEZKA CHOTĚBOŘ – BÍLEK		PARÉ	
ČÁST	DOKUMENTACE OBJEKTŮ		STAVEBNÍ OBJEKT	
			SO 701 - OPLOCENÍ	
VÝKRES	MĚŘÍTKO	STUPEŇ	ČÁST	PŘÍLOHA
DETAIL OPLOCENÍ	1 : 25	PDPS	D10	3