



PODÉLNÝ PROFIL OPĚRNÉ ZDI  
MĚŘ. 1 : 150/30

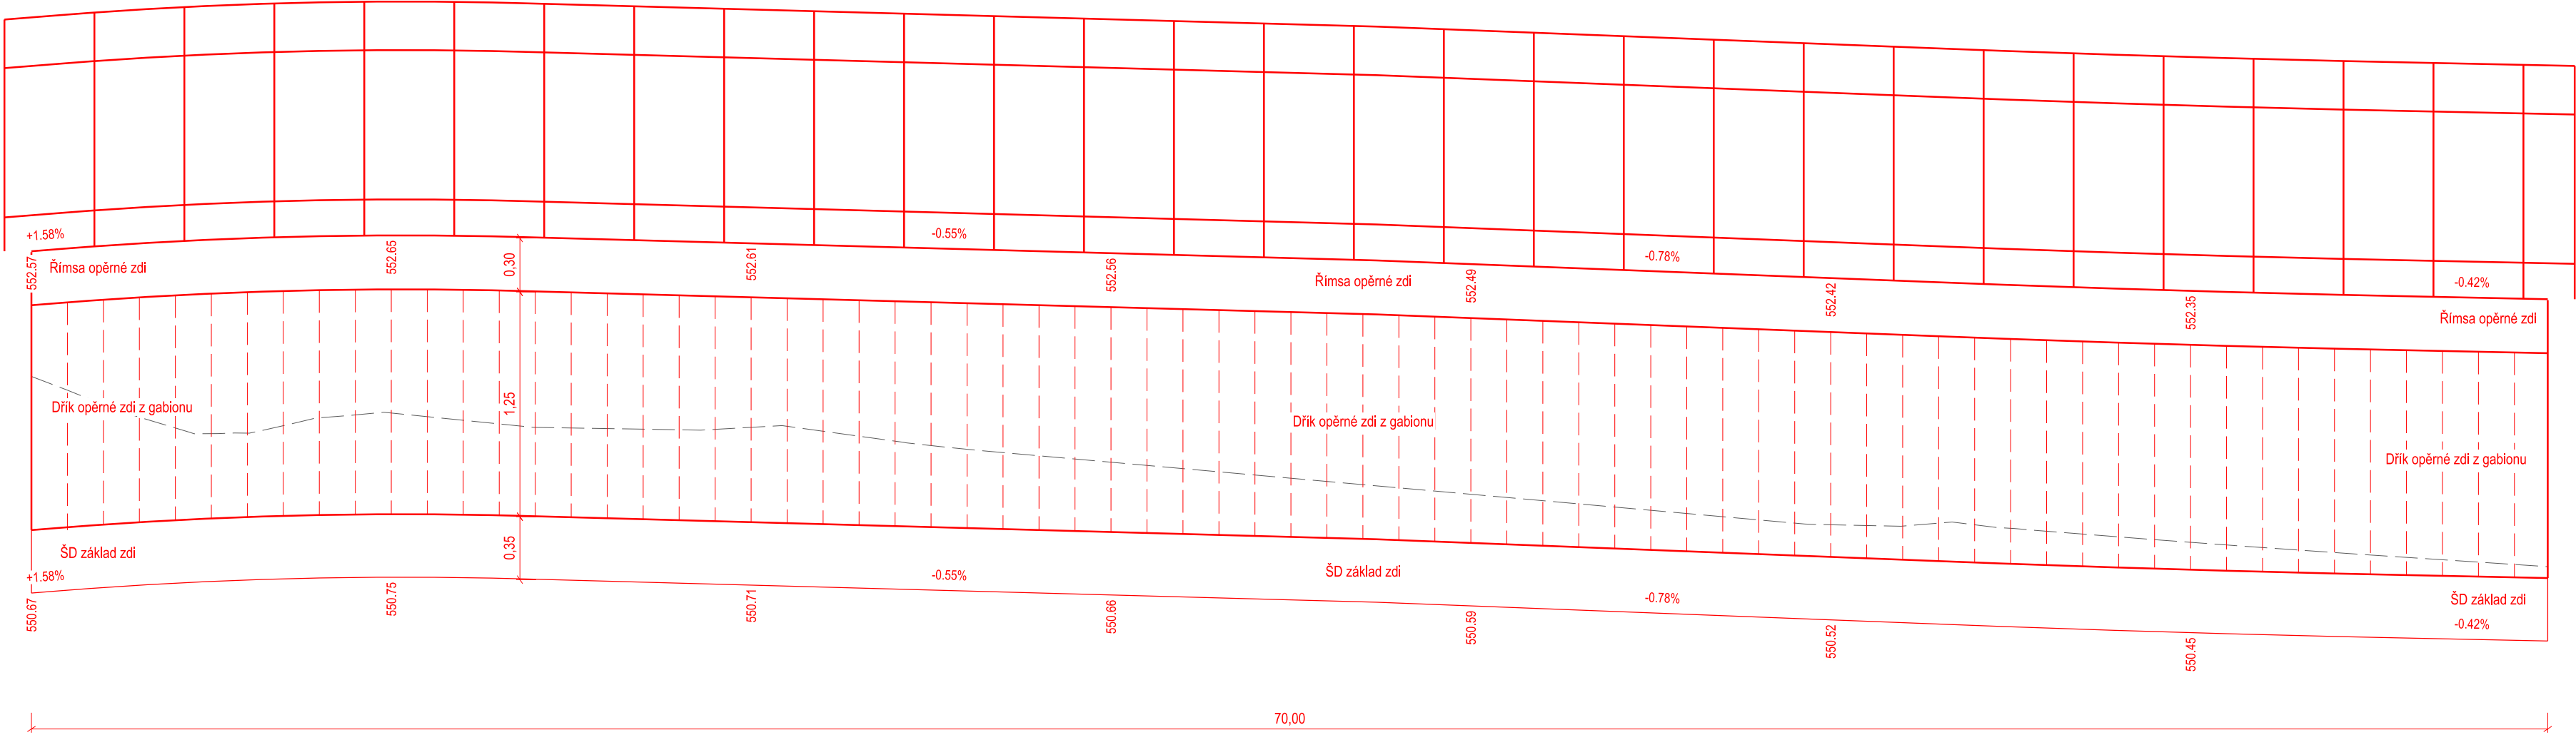

SOUŘADNÝ SYSTÉM S-JTSK, VÝŠKOVÝ SYSTÉM Bpv				
OBJEDNATEL		ZPRACOVATEL		Č. ZAKÁZKY
 <div>Město Chotěboř Trčků z Lipy 69 583 01 Chotěboř IČ: 00267538</div>		Ing. Jan Lahoda IČ: 06654720 Email: silprol@silprol.cz Tel.: 604 661 982		21-10
				DATUM
				03.2024
				REVIZE
				-
AKCE	VYPRACOVAL		Ing. Jan Lahoda	PARÉ
PD CYKLOSTEZKA CHOTĚBOŘ – BÍLEK		ZODPOVĚDNÝ PROJEKTANT		
ČÁST	STAVEBNÍ OBJEKT		SO 101 - CYKLOSTEZKA 1. ÚSEK	
DOKUMENTACE OBJEKTŮ				
VÝKRES	MĚŘÍTKO	STUPEŇ	ČÁST	PŘÍLOHA
PODÉLNÝ PROFIL OPĚRNÉ ZDI	1 : 150/30	PDPS	D1	3.3