

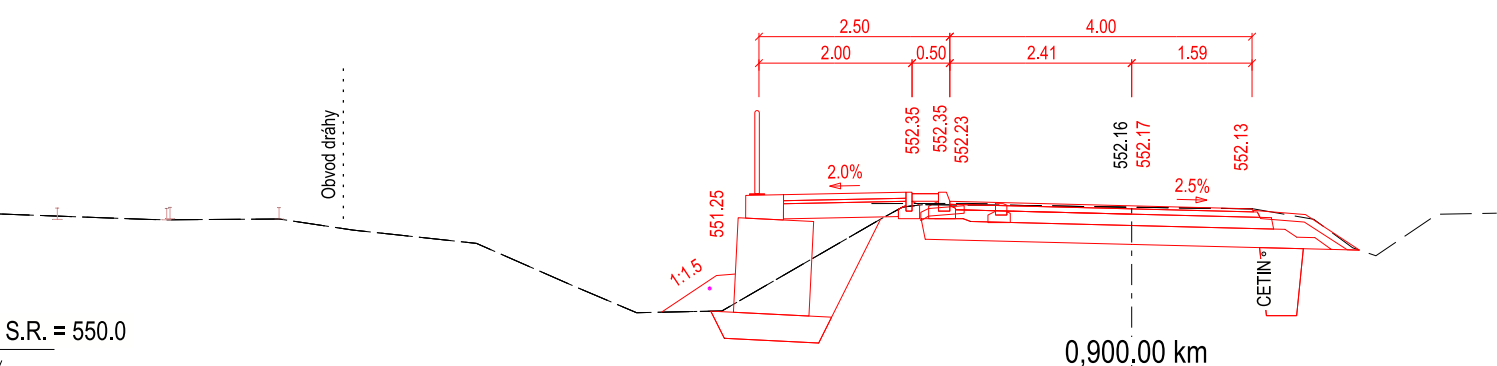
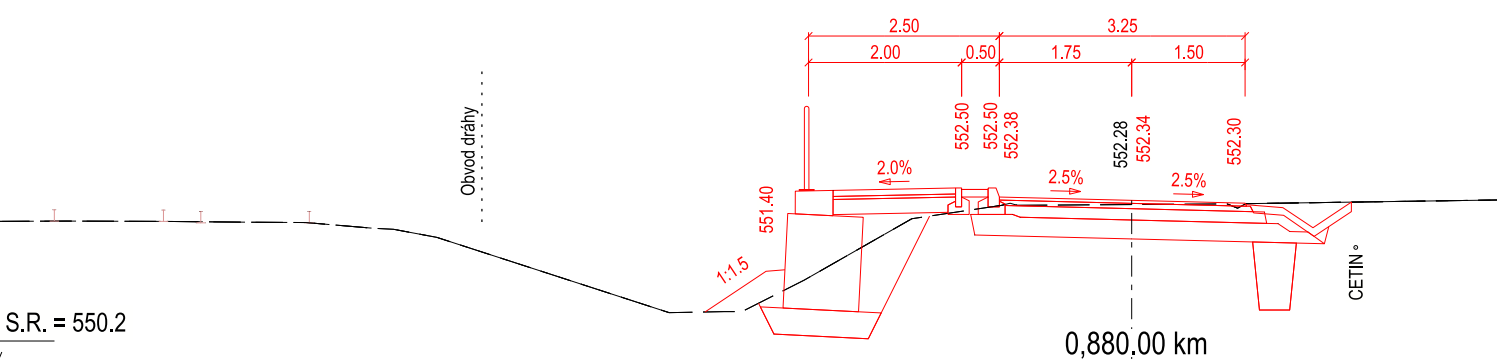


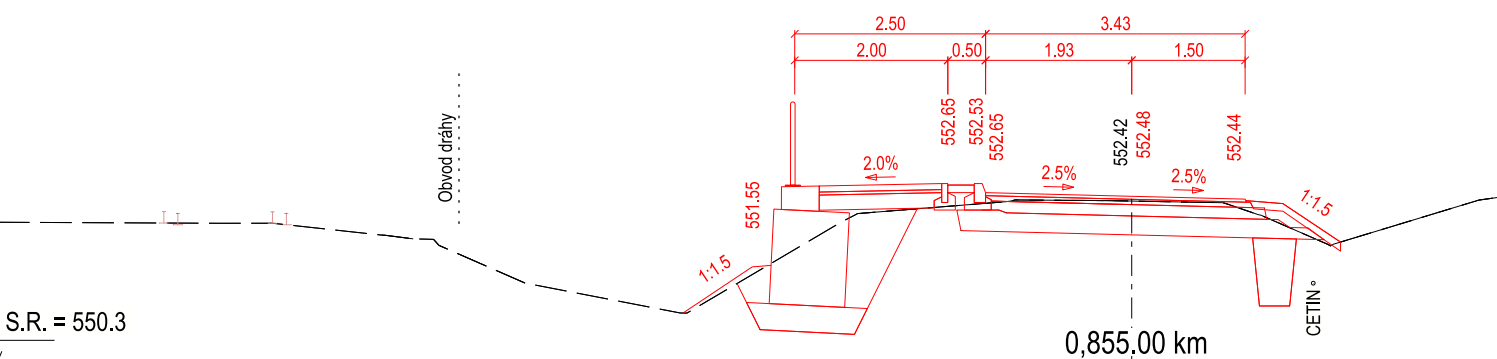


CHARAKTERISTICKÉ ŘEZY

MĚŘ. 1 : 100

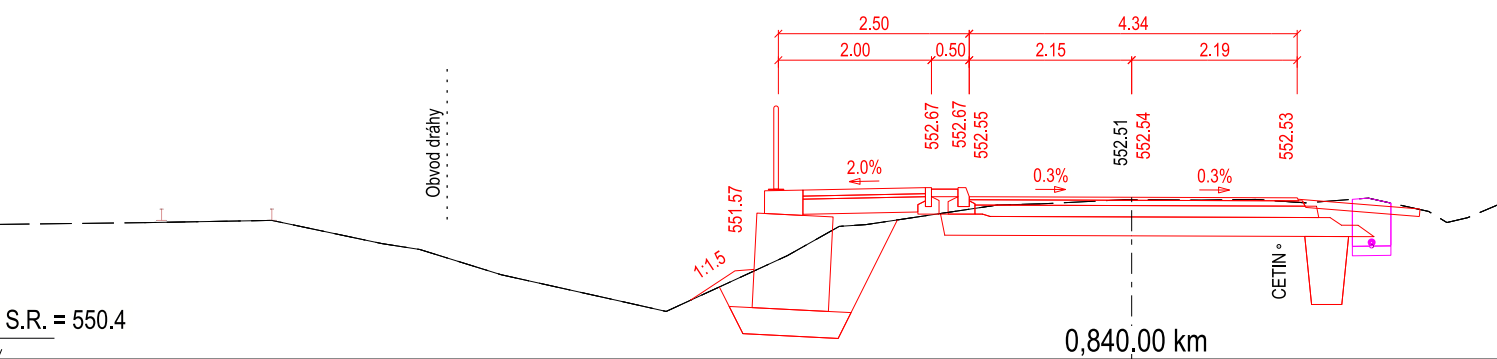

OBJEDNATEL		ZPRACOVATEL		SOUŘADNÝ SYSTÉM S-JTSK, VÝŠKOVÝ SYSTÉM BpV	
 <div>Město Chotěboř Trčků z Lipy 69 583 01 Chotěboř IČ: 00267538</div>		Ing. Jan Lahoda IČ: 06654720 Email: silprol@silprol.cz Tel.: 604 661 982		Č. ZAKÁZKY 21-10 DATUM 03.2024 REVIZE -	
AKCE		VYPRACOVAL		PARÉ	
PD CYKLOSTEZKA CHOTĚBOŘ – BÍLEK		Ing. Jan Lahoda 			
		ZODPOVĚDNÝ PROJEKTANT		Ing. Jan Lahoda 	
ČÁST		STAVEBNÍ OBJEKT		SO 101.3 - OBNOVA KRYTU MK	
DOKUMENTACE OBJEKTŮ					
VÝKRES		MĚŘÍTKO	STUPEŇ	ČÁST	PŘÍLOHA
CHARAKTERISTICKÉ ŘEZY km 0,830 - 0,910		1 : 100	PDPS	D1	5.2