
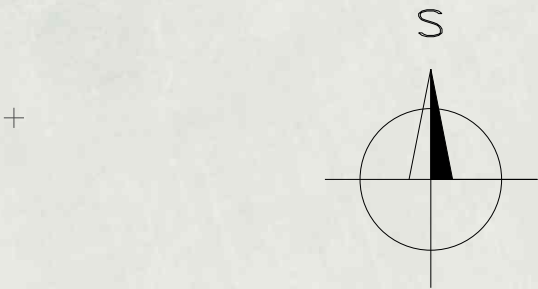



SITUAČNÍ VÝKRES DZ III/34532
MĚŘ. 1 : 750

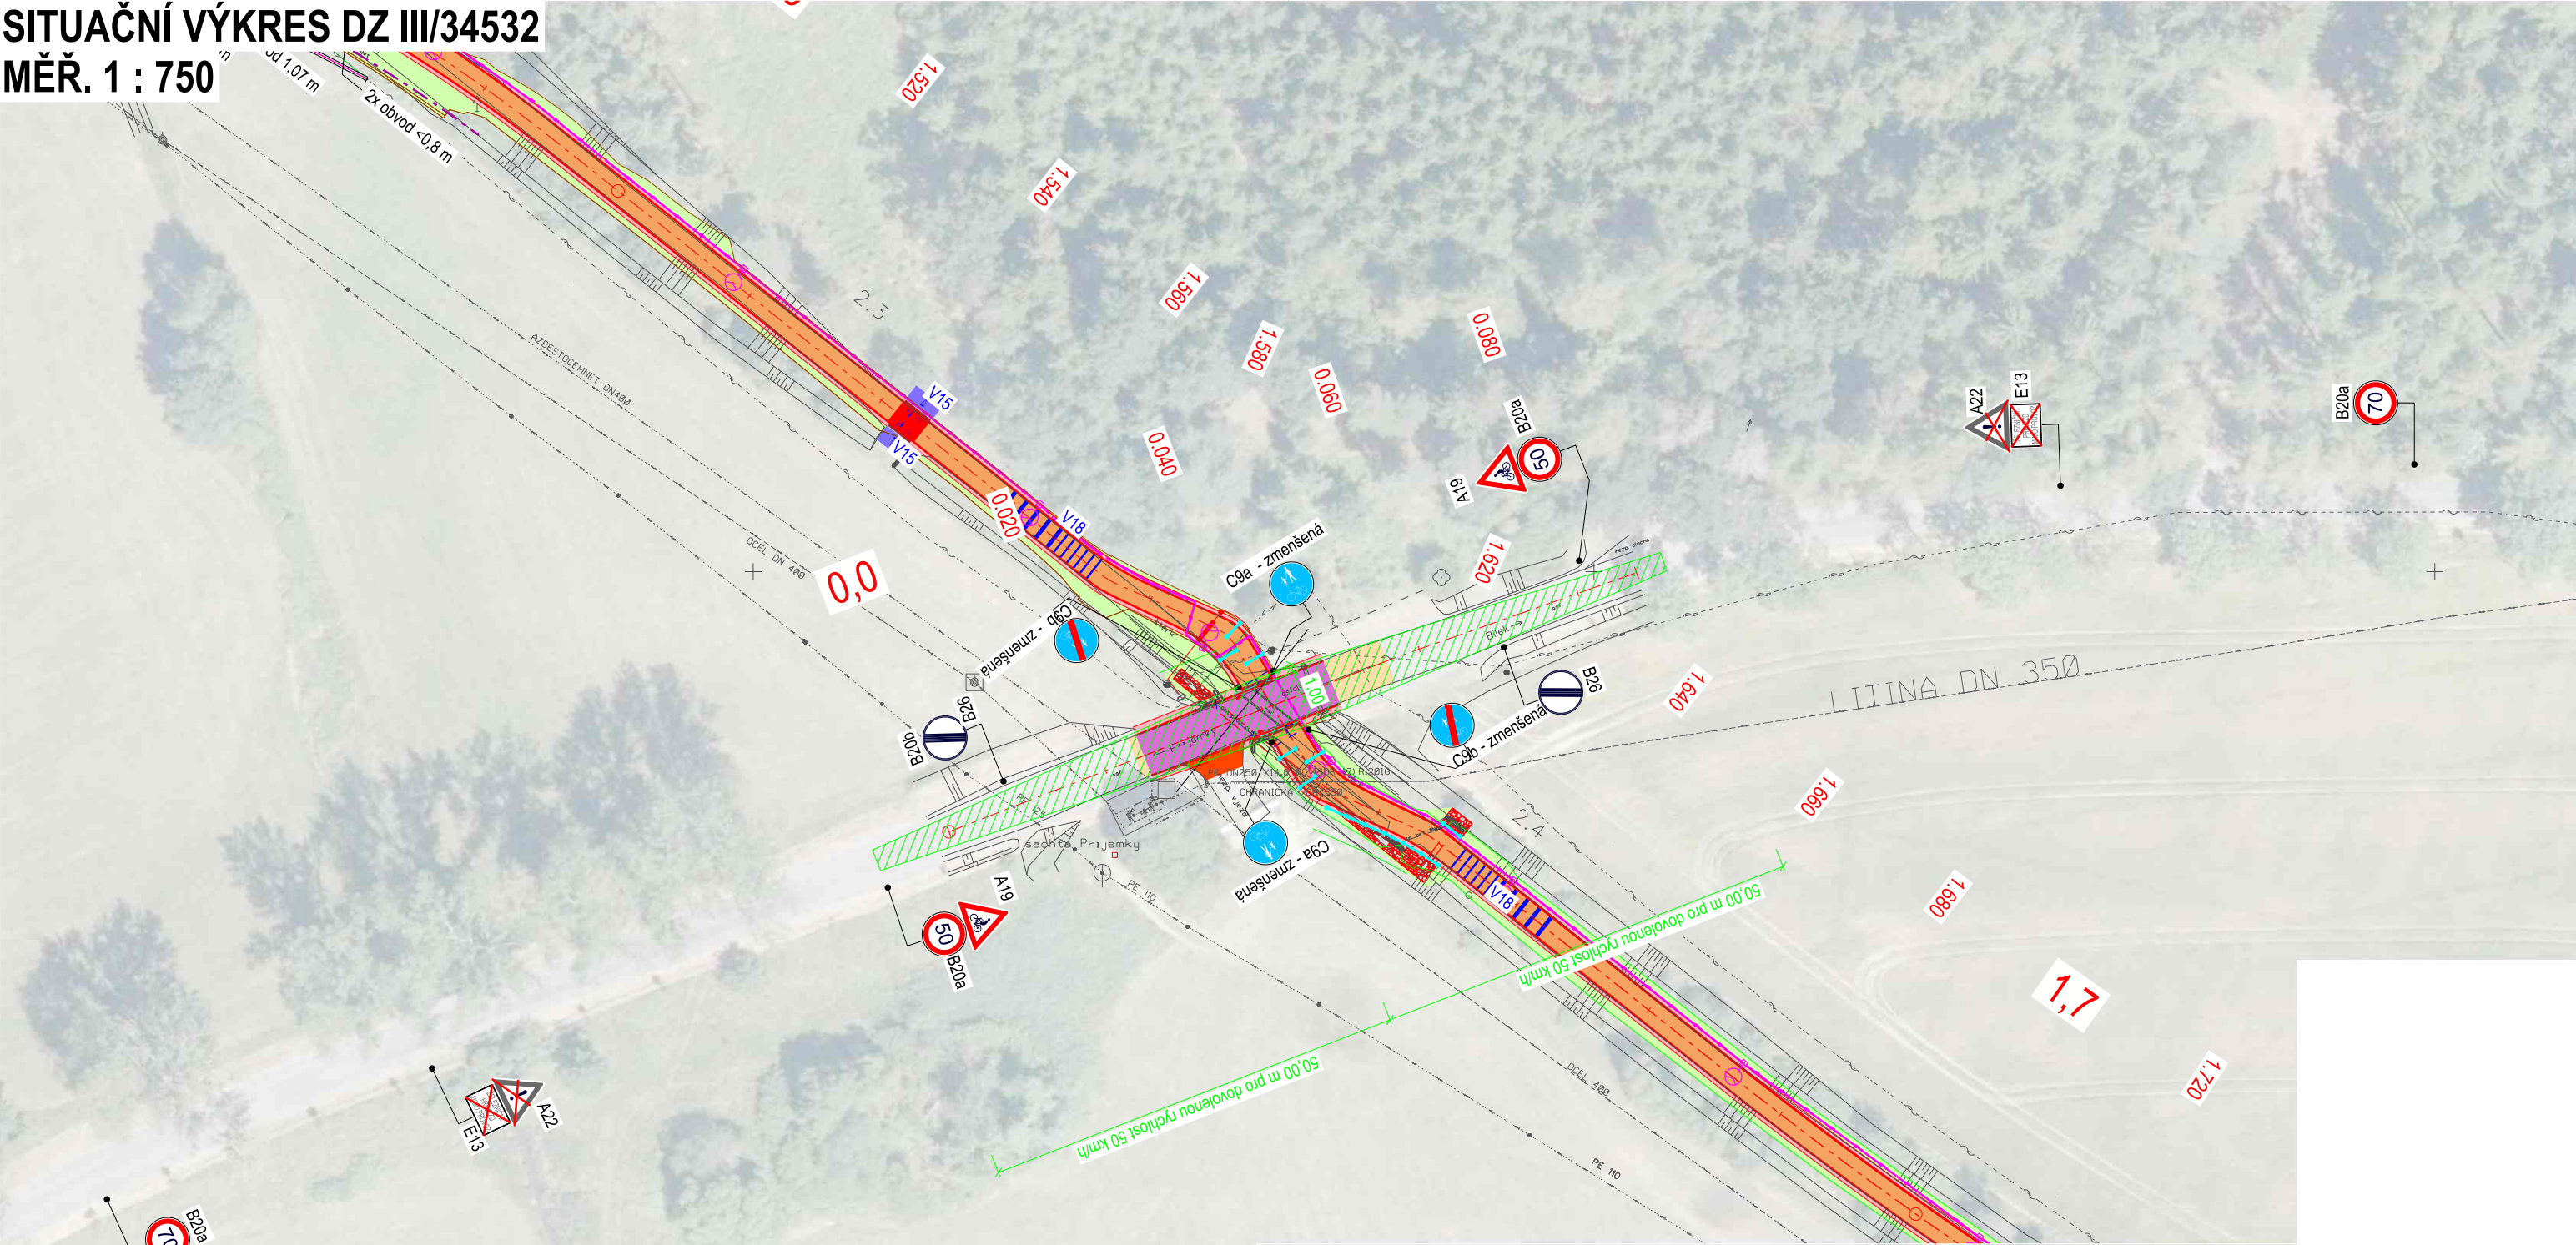

SOUŘADNÝ SYSTÉM S-JTSK, VÝŠKOVÝ SYSTÉM BpV				
OBJEDNATEL	ZPRACOVATEL		Č. ZAKÁZKY	
 Město Chotěboř Trčků z Lipy 69 583 01 Chotěboř IČ: 00267538	Ing. Jan Lahoda IČ: 06654720 Email: silprol@silprol.cz Tel.: 604 661 982		21-10	
AKCE	VYPRACOVAL		DATUM	
PD CYKLOSTEZKA CHOTĚBOŘ – BÍLEK	Ing. Jan Lahoda <i>Lahoda</i>		03.2024	
ČÁST	ZODPOVĚDNÝ PROJEKTANT		REVIZE	
DOKUMENTACE OBJEKTŮ	Ing. Jan Lahoda <i>Lahoda</i>		-	
VÝKRES	STAVEBNÍ OBJEKT		PARÉ	
SITUAČNÍ VÝKRES DZ III/34532	SO 105 - OBNOVA III/34532			
MĚŘÍTKO	STUPEŇ	ČÁST	PŘÍLOHA	
1 : 750	PDPS	D5	2.2	