



pohled 1:50

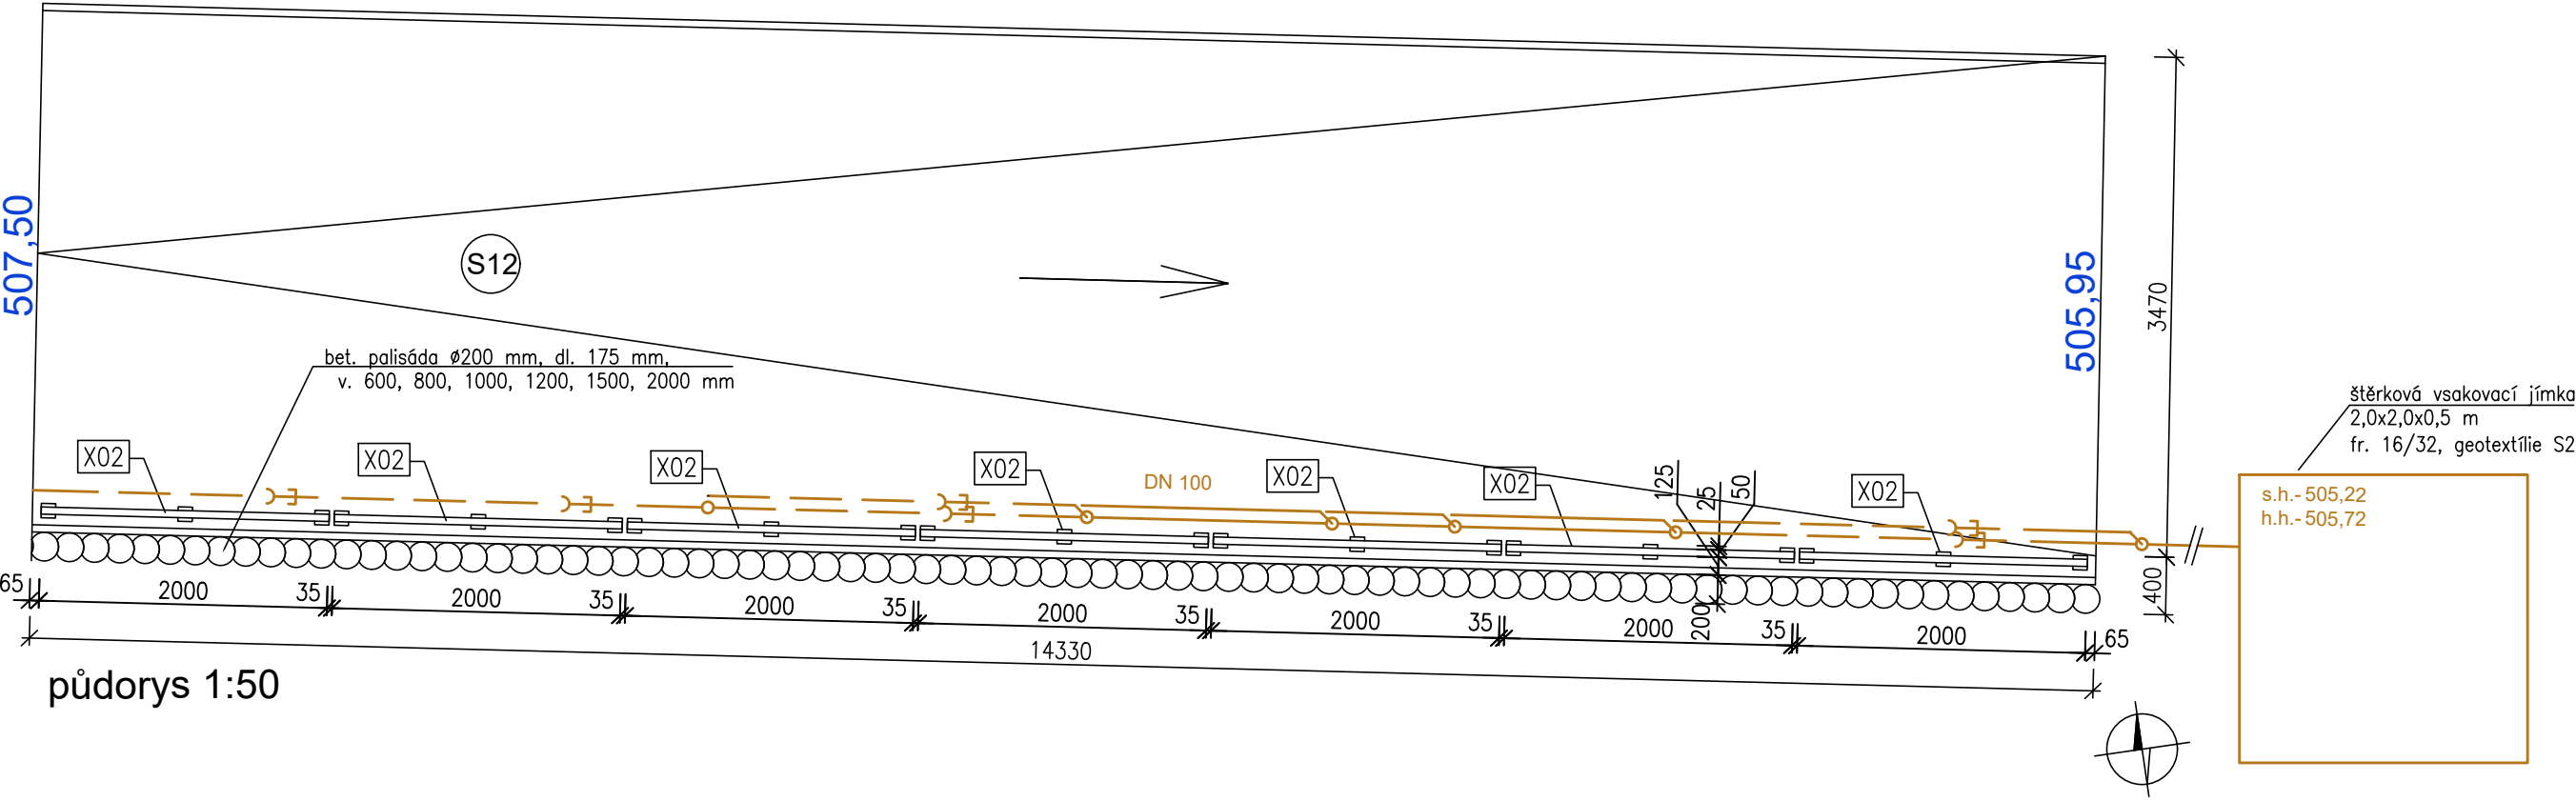

půdorys 1:50

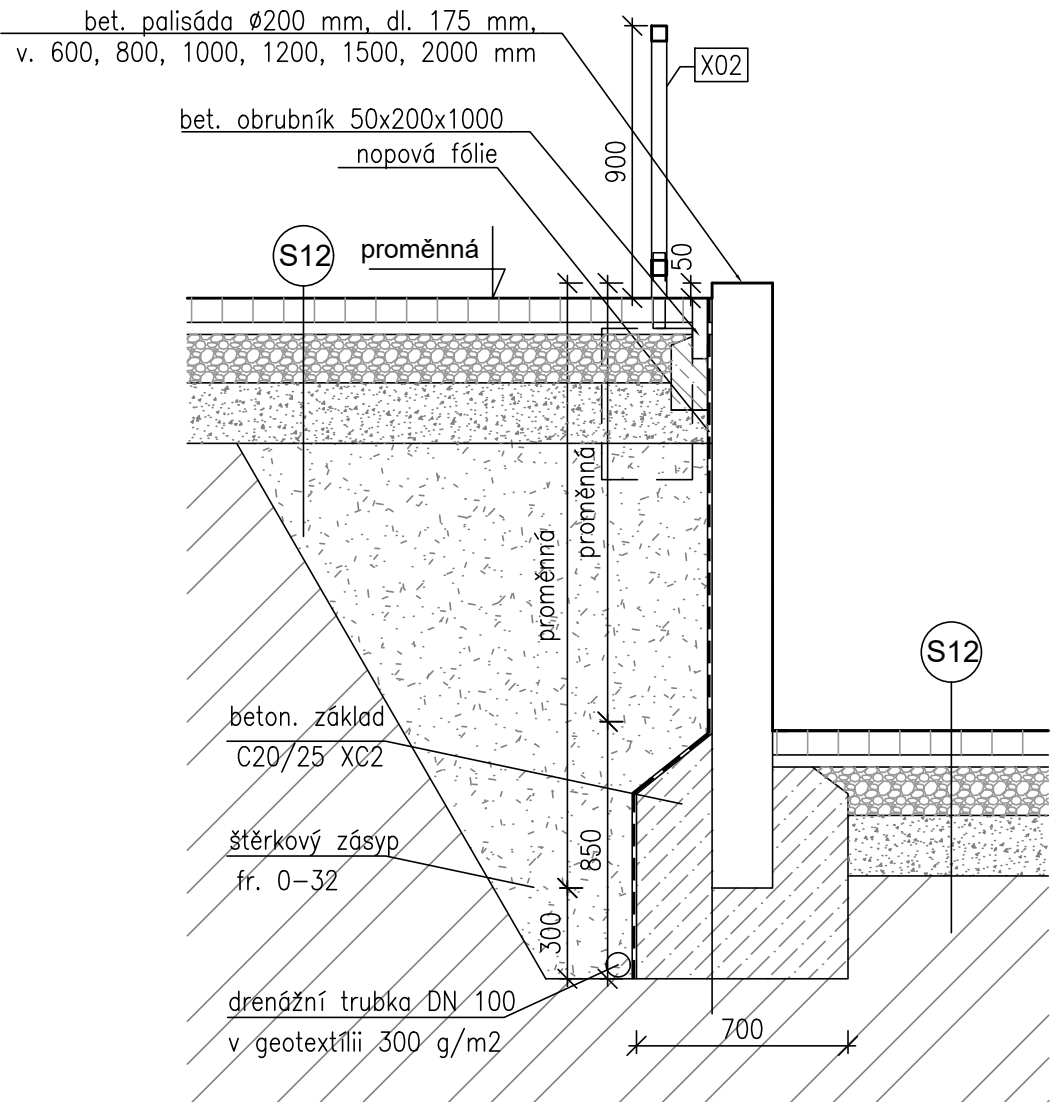

rez příčný 1:25

INVESTOR: MĚSTO CHOTĚBOŘ, TRČKŮ Z LÍPY 69, 583 01 CHOTĚBOŘ IČO: 00267538				PROJEKTANT: SPORTOVNÍ PROJEKT SPOL.S R.O. SOKOLOVSKÁ 87/95 PRAHA 8 IČO: 27 06 06 59	
PROJEKTANT ČÁSTI	VYPRACOVAL	KONTROLA	HIP	DOKUMENTACE DPS	
ING.ARCH. P. ŠUMA	ING.ARCH. P. ŠUMA	ING.ARCH. V.DROBNÝ	ING.ARCH. V.DROBNÝ		
AKCE LETNÍ STADION CHOTĚBOŘ				MĚŘITKO	1:50/1:25
OBSAH PŘÍLOHY SO 07 – KOMUNIKACE OPĚRNÁ ZEĎ				DATUM	08/2023
				ČÍSLO KOPIE	SO 07 D.1.1.4.
DOKUMENTACI LZE UŽÍVAT POUZE VE SMYSLU PŘÍSLUŠNÉ SMLOUVY O DÍLO. VÝKRES, ČI JEHO ČÁST, MŮŽE BÝT KOPÍROVÁN NEBO JINÝM ZPŮSOBEM ROZŠÍŘOVÁN POUZE PO PŘEDCHOZÍM SOUHLASU					