



půdorys

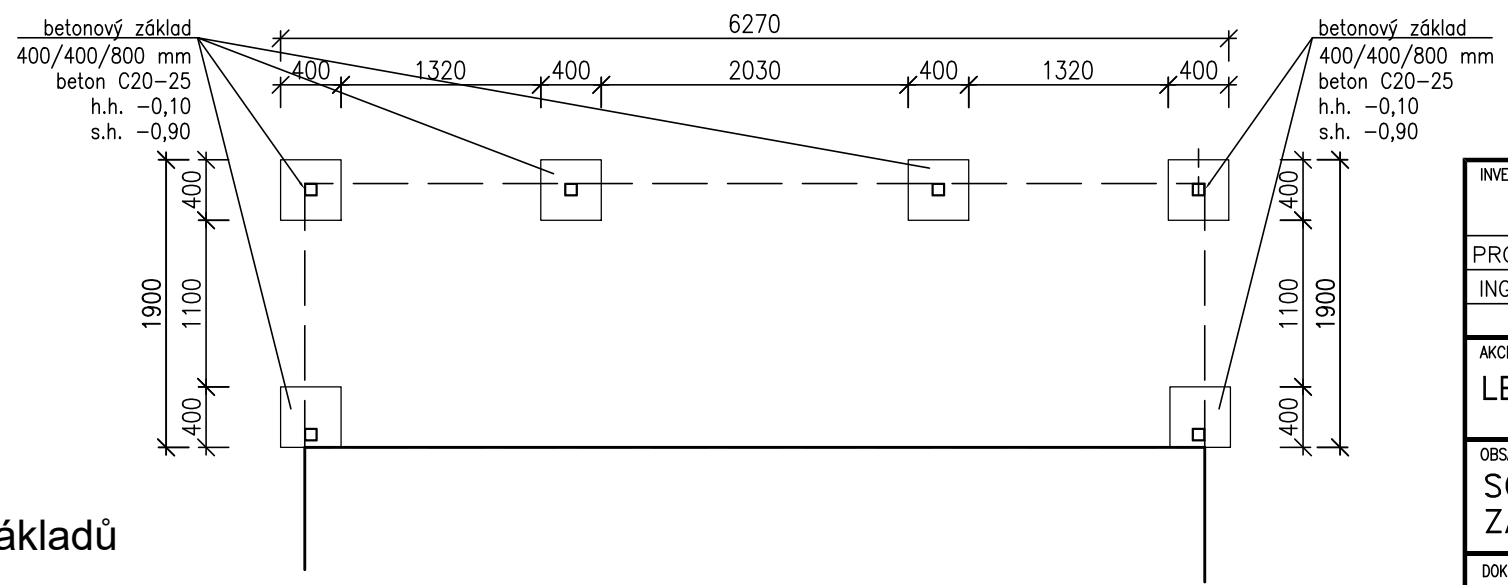

půdorys základů

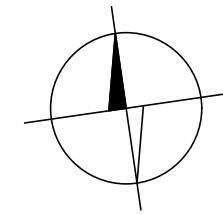

REVIZE 07/2024

SOUŘADNICOVÝ SYSTÉM: S-JTSK, výškový systém - Bpv, $\pm 0,00 = 509,10$

INVESTOR: MĚSTO CHOTĚBOŘ, TRČKŮ Z LÍPY 69, 583 01 CHOTĚBOŘ IČO: 00267538				PROJEKTANT: SPORTOVNÍ PROJEKTY SPOL.S R.O. SOKOLOVSKÁ 87/95 PRAHA 8 IČO: 27 06 06 59	
PROJEKTANT ČÁSTI	VYPRACOVAL	KONTROLA	HIP	DOKUMENTACE	DPS
ING.ARCH. P. ŠUMA	ING.ARCH. P. ŠUMA	ING.ARCH. V.DROBNÝ	ING.ARCH. V.DROBNÝ	MĚŘÍTKO	1:50
AKCE LETNÍ STADION CHOTĚBOŘ				DATUM	08/2023
OBSAH PŘÍLOHY SO 07 - KOMUNIKACE ZÁSTĚNA KONTEJNERŮ				ČÍSLO KOPIE	ČÍSLO PŘÍLOHY SO 07 D.1.1.5.
DOKUMENTACI LZE UŽÍVAT POUZE VE SMYSLU PŘÍSLUŠNÉ SMLOUVY O DÍLO. VÝKRES, ČI JEHO ČÁST, MŮŽE BÝT KOPIROVÁN NEBO JINÝM ZPŮSOBEM ROZŠÍŘOVÁN POUZE PO PŘEDCHOZÍM SOUHLASU					