

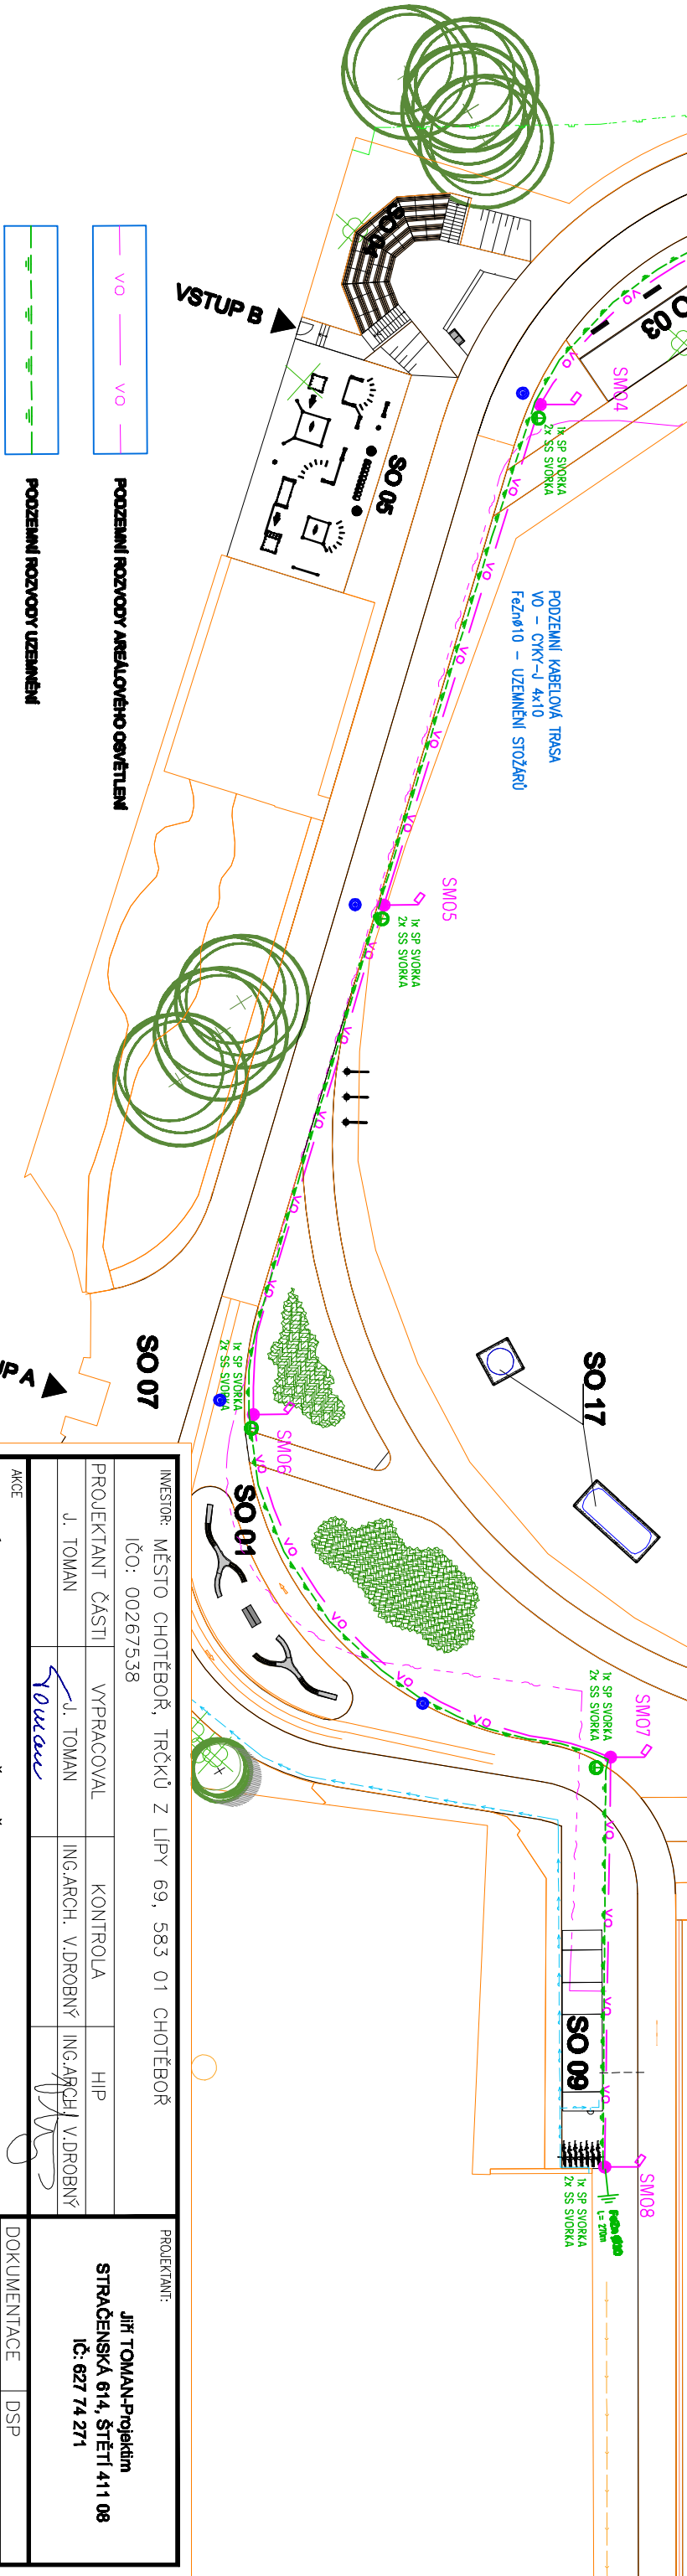


NOVÝ ROZVOD AREÁLOVÉHO VO
NAPOLIT NA STÁLÁČI PODZEMNÍ KABELOVÝ
ROZVOD
PODZEMNÍ GELOVOU KABELOVOU SPOJKOU

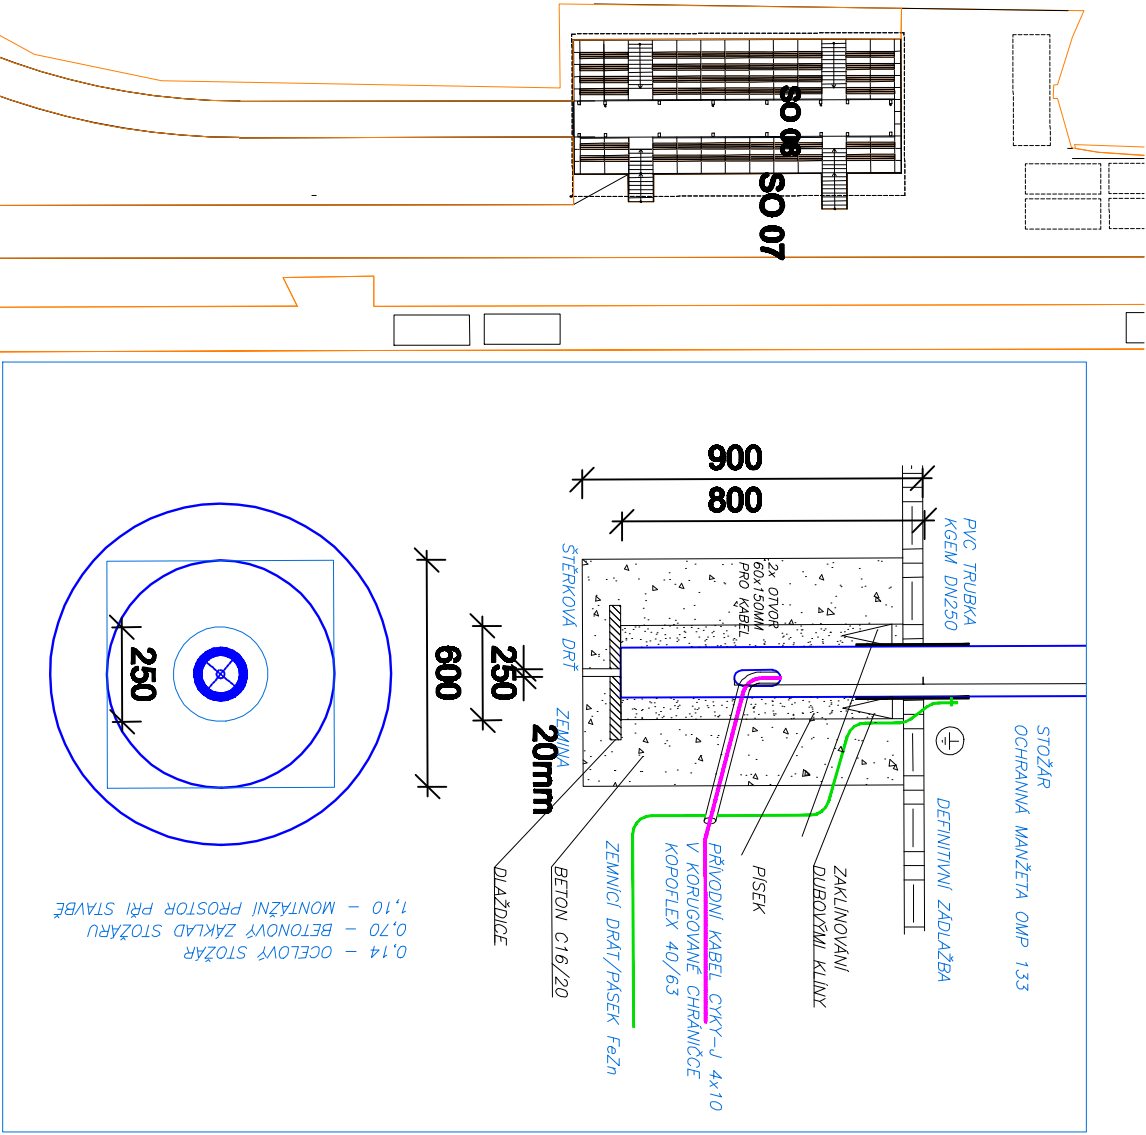

PODZEMNÍ ROZVODY AREÁLOVÉHO OSVĚTLENÍ

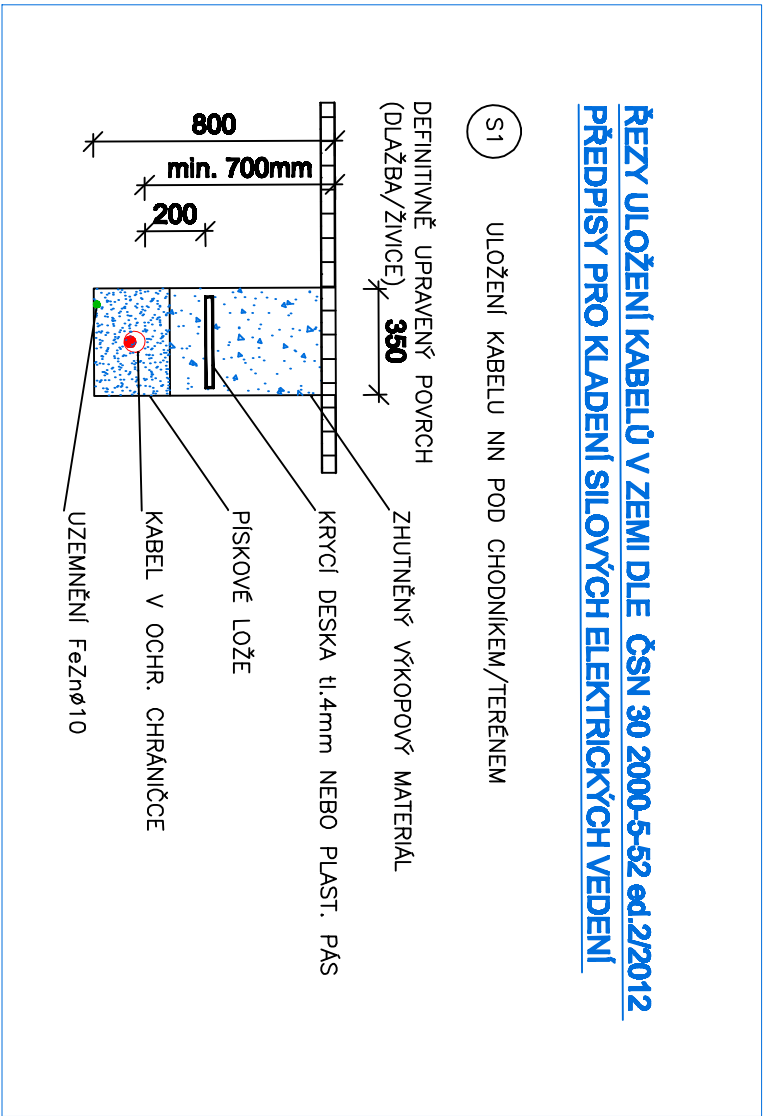

PODZEMNÍ KABELOVÁ TRASA 35x80cm
– HLUBKA VÝKOPU 80cm
MIN. KRYTÍ KABELU – 70cm
ULOŽENÍ UZEMNĚNÍ, DLE ŘEZU V PD

POZICE NOVÉHO SVĚTELNÉHO MÍSTA

POZICE STÁVAJÍCÍHO SM – BUDE ZRUŠENO

INVESTOR: MĚSTO CHOTĚBOŘ, TRČKŮ Z LÍPY 69, 583 01 CHOTĚBOŘ				PROJEKTANT:	
IČO: 00267538				JIŘÍ TOMAN-Projektám	
PROJEKTANT ČÁSTI				STRAČENSKÁ 614, ŠTĚPÍ 411 08	
VYPRACOVAL				IČ: 627 74 271	
KONTROLA					
J. TOMAN					
ING.ARCH. V.DROBNÝ					
ING.ARCH. V.DROBNÝ					
AKCE				DOKUMENTACE	
LETNÍ STADION CHOTĚBOŘ				DSP	
OBSAH PŘÍLOHY				MĚŘÍTKO	
10-04 – AREÁLOVÉ OSVĚTLENÍ				1:500	
				DATUM	
				07/2022	
				ČÍSLO KOPIE	
				ČÍSLO PŘÍLOHY	
				10-04.2	