


VÝKAZ VÝZTUŽE

položka	typ	průměr	délka	kusy	R	R	R	R
-	-	mm	m	ks	8	10	12	16

1	R 12	506.000	1	-	-	-	-	-
2	R 12	0.450	8	-	-	-	-	-
3	R 12	1.350	8	-	-	-	-	-
4	R 12	2.200	8	-	-	-	-	-
5	R 12	3.080	8	-	-	-	-	-
6	R 12	3.920	8	-	-	-	-	-
7	R 12	1.200	84	-	-	-	-	-
8	R 12	1.120	8	-	-	-	-	-
9	R 12	1.900	8	-	-	-	-	-
10	R 12	2.760	8	-	-	-	-	-
11	R 12	3.640	8	-	-	-	-	-
12	R 10	2.100	136	-	-	-	-	-
13	R 10	2.250	72	-	-	-	-	-
14	R 10	2.280	95	-	-	-	-	-
15	R 10	1.930	60	-	-	-	-	-
16	R 10	220.000	1	-	-	-	-	-
17	R 16	110.000	1	-	-	-	-	-
18	R 10	1.720	28	-	-	-	-	-
19	R 10	2.010	28	-	-	-	-	-
20	R 8	1.120	154	-	-	-	-	-
21	R 10	4.070	14	-	-	-	-	-
22	R 10	4.040	14	-	-	-	-	-
23	R 8	1.500	22	-	-	-	-	-
24	R 10	1.120	76	-	-	-	-	-
25	R 12	1.200	56	-	-	-	-	-
26	R 10	2.080	36	-	-	-	-	-
27	R 10	1.650	56	-	-	-	-	-
28	R 10	2.150	30	-	-	-	-	-
29	R 10	2.120	46	-	-	-	-	-
30	R 12	1.460	46	-	-	-	-	-
31	R 12	2.800	46	-	-	-	-	-
32	R 10	2.530	23	-	-	-	-	-
33	R 10	1.205	24	-	-	-	-	-
34	R 10	5.400	36	-	-	-	-	-
35	R 10	1.100	46	-	-	-	-	-

Celkem běžných metrů průměru [m]	205.481	1 964.51	1 033.32	110.00
Hmotnost 1 běžného metru [kg]	0.395	0.617	0.888	1.578
Hmotnost 1 průměru [kg]	81.08	1 211.19	917.40	173.62
Hmotnost 1 typu výztuže celkem [kg]	2 383.29			
Hmotnost 1 typu+ 3% prořítiny [kg]	2 455			

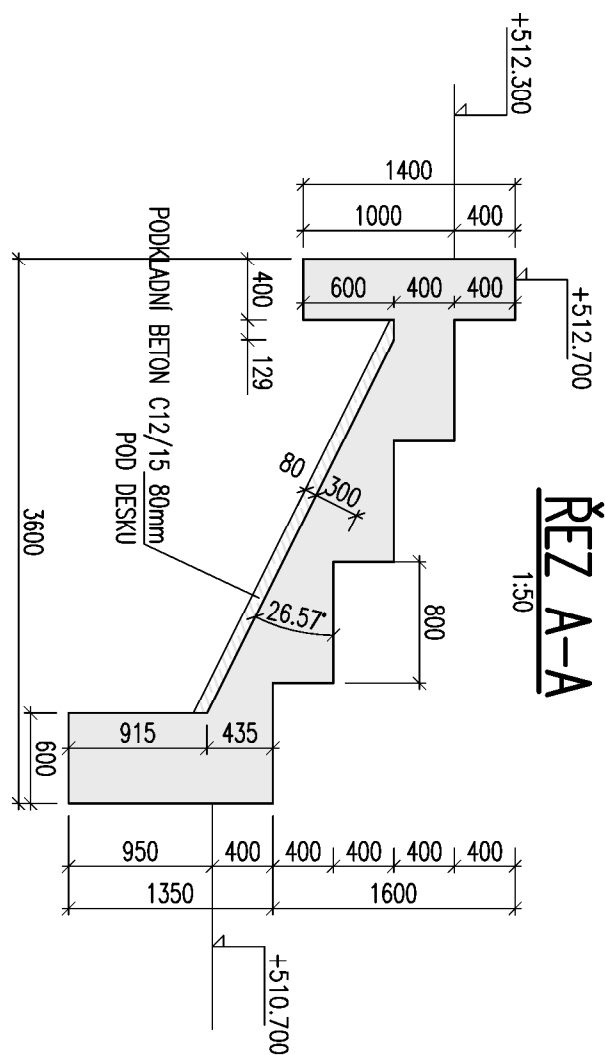

BETON STĚNY C25/30 XC2
BETON HLEDIŠTĚ C25/30 XC2 VODOST.
VÝZTUŽ B500B

- POZNÁMKA:
- 1/ DISPOZICI UMÍSTĚNÍ A NAROČENÍ VIZ STAVEBNÍ ČÁSTI
 - 2/ ZAKLADOVOU SPÁRU MUSÍ PŘEVZIT GEOLÓG
 - 3/ TERÉNNÍ ÚPRAVY VIZ STAVEBNÍ ČÁST
 - 4/ BETON LITÝ DLE ČSN EN 206+A1 A ČSN EN 12390-8, MAX.PRŮSAK 50mm-VIZ TZ
 - 5/ PODROBNOSTI VÝSTAVBY VIZ TECHNICKÁ ZPRÁVA
 - 6/ POHLEDYÉ HRANY ZKOSIT 30x30mm

REVIZE 07/2024

VYPRACOVAL:	ODP. PROJEKTANT:	HIP:	Ing. Vladimír Chmelář
Ing.V.CHMELÁŘ	Ing.V.CHMELÁŘ	ING.ARCH. V.DROBNÝ	Stavba a dynamika staveb
MÚ - OÚ: CHOTĚBOŘ			775 338 699, lodochmelar@gmail.com
INVESTOR: MĚSTO CHOTĚBOŘ, TRČKŮ Z LIPY 69, 583 01 CHOTĚBOŘ			A4
STAVBA - OBJEKT: LETNÍ STADION CHOTĚBOŘ			12.7.2023
SO 04-AMFITEATR			DPS
D1.2-konstrukční část			MĚŘÍTKO 1:50
			ČÍS. ZAK. TP-220503
OBSAH:			ČÍSLO VÝKRESU: REV.
VÝKRES TVARU ŽBK+VÝKAZ VÝZTUŽE			03 1