



REVIZE 07/2024

INVESTOR: MĚSTO CHOTĚBOŘ, TRČKŮ Z LÍPY 69, 583 01 CHOTĚBOŘ IČO: 00267538				PROJEKTANT: SPORTOVNÍ PROJEKTY SPOL.S R.O. SOKOLOVSKÁ 87/95 PRAHA 8 IČO: 27 06 06 59	
PROJEKTANT ČÁSTI	VYPRACOVAL	KONTROLA	HIP		
ING.ARCH. P. ŠUMA	ING.ARCH. P. ŠUMA	ING.ARCH. V.DROBNÝ	ING.ARCH. V.DROBNÝ		
	<i>PS</i>		<i>MD</i>		
AKCE LETNÍ STADION CHOTĚBOŘ				DOKUMENTACE	DPS
				MĚŘÍTKO	1:25
				DATUM	05/2023
OBSAH PŘÍLOHY SO 12 – BEACHVOLEJBAL DETAILY, SKLADBY				ČÍSLO KOPIE	ČÍSLO PŘÍLOHY SO 12 D.1.1.6
DOKUMENTACI LZE UŽÍVAT POUZE VE SMYSLU PŘÍSLUŠNÉ SMLOUVY O DÍLO. VÝKRES, ČI JEHO ČÁST, MŮŽE BÝT KOPÍROVÁN NEBO JINÝM ZPŮSOBEM ROZŠÍŘOVÁN POUZE PO PŘEDCHOZÍM SOUHLASU					

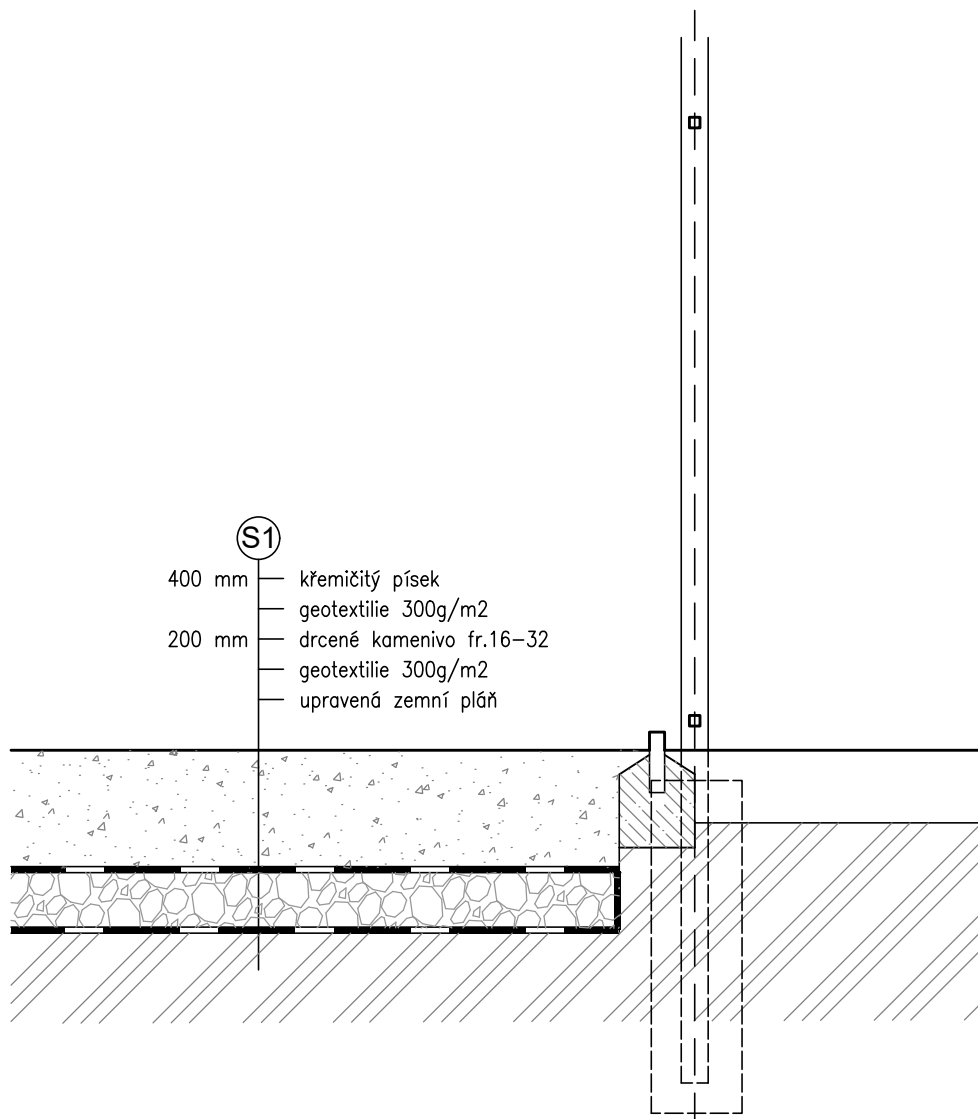


D01

SKLADBA S1

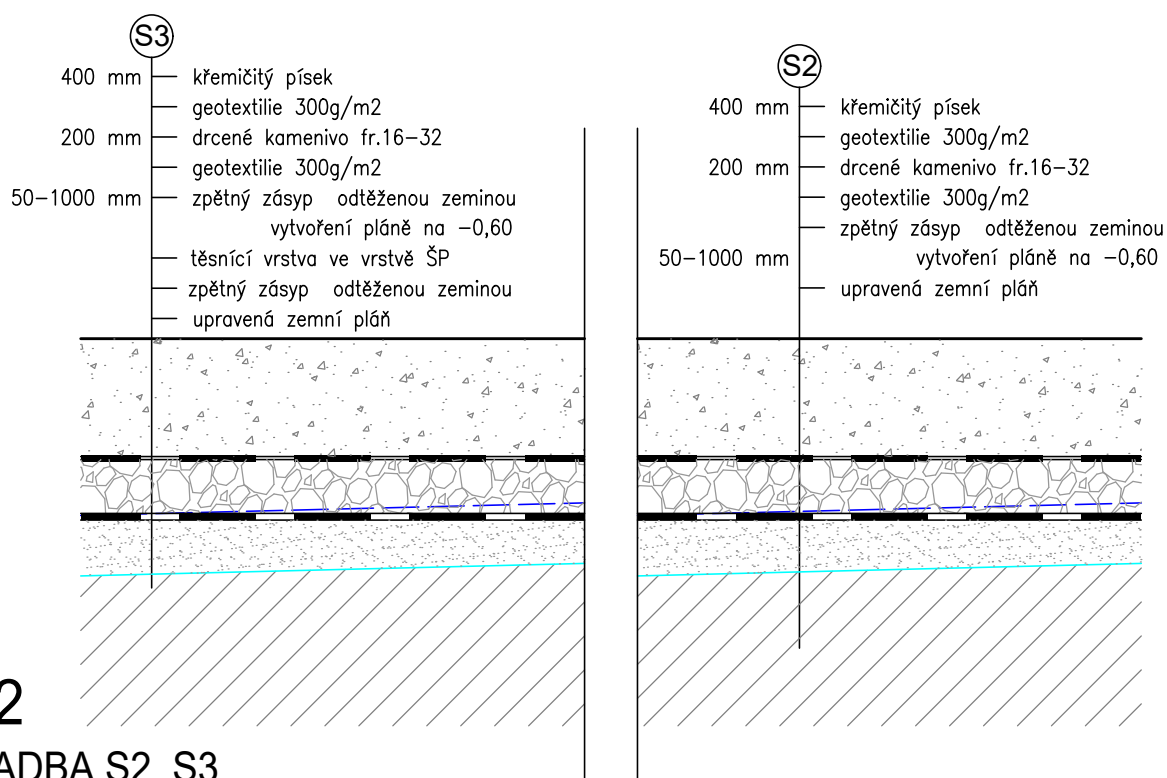


D02

SKLADBA S2, S3

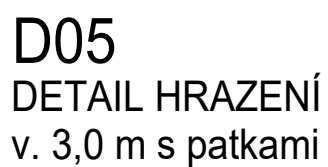

D05
DETAIL HRAZENÍ
v. 3,0 m s patkami

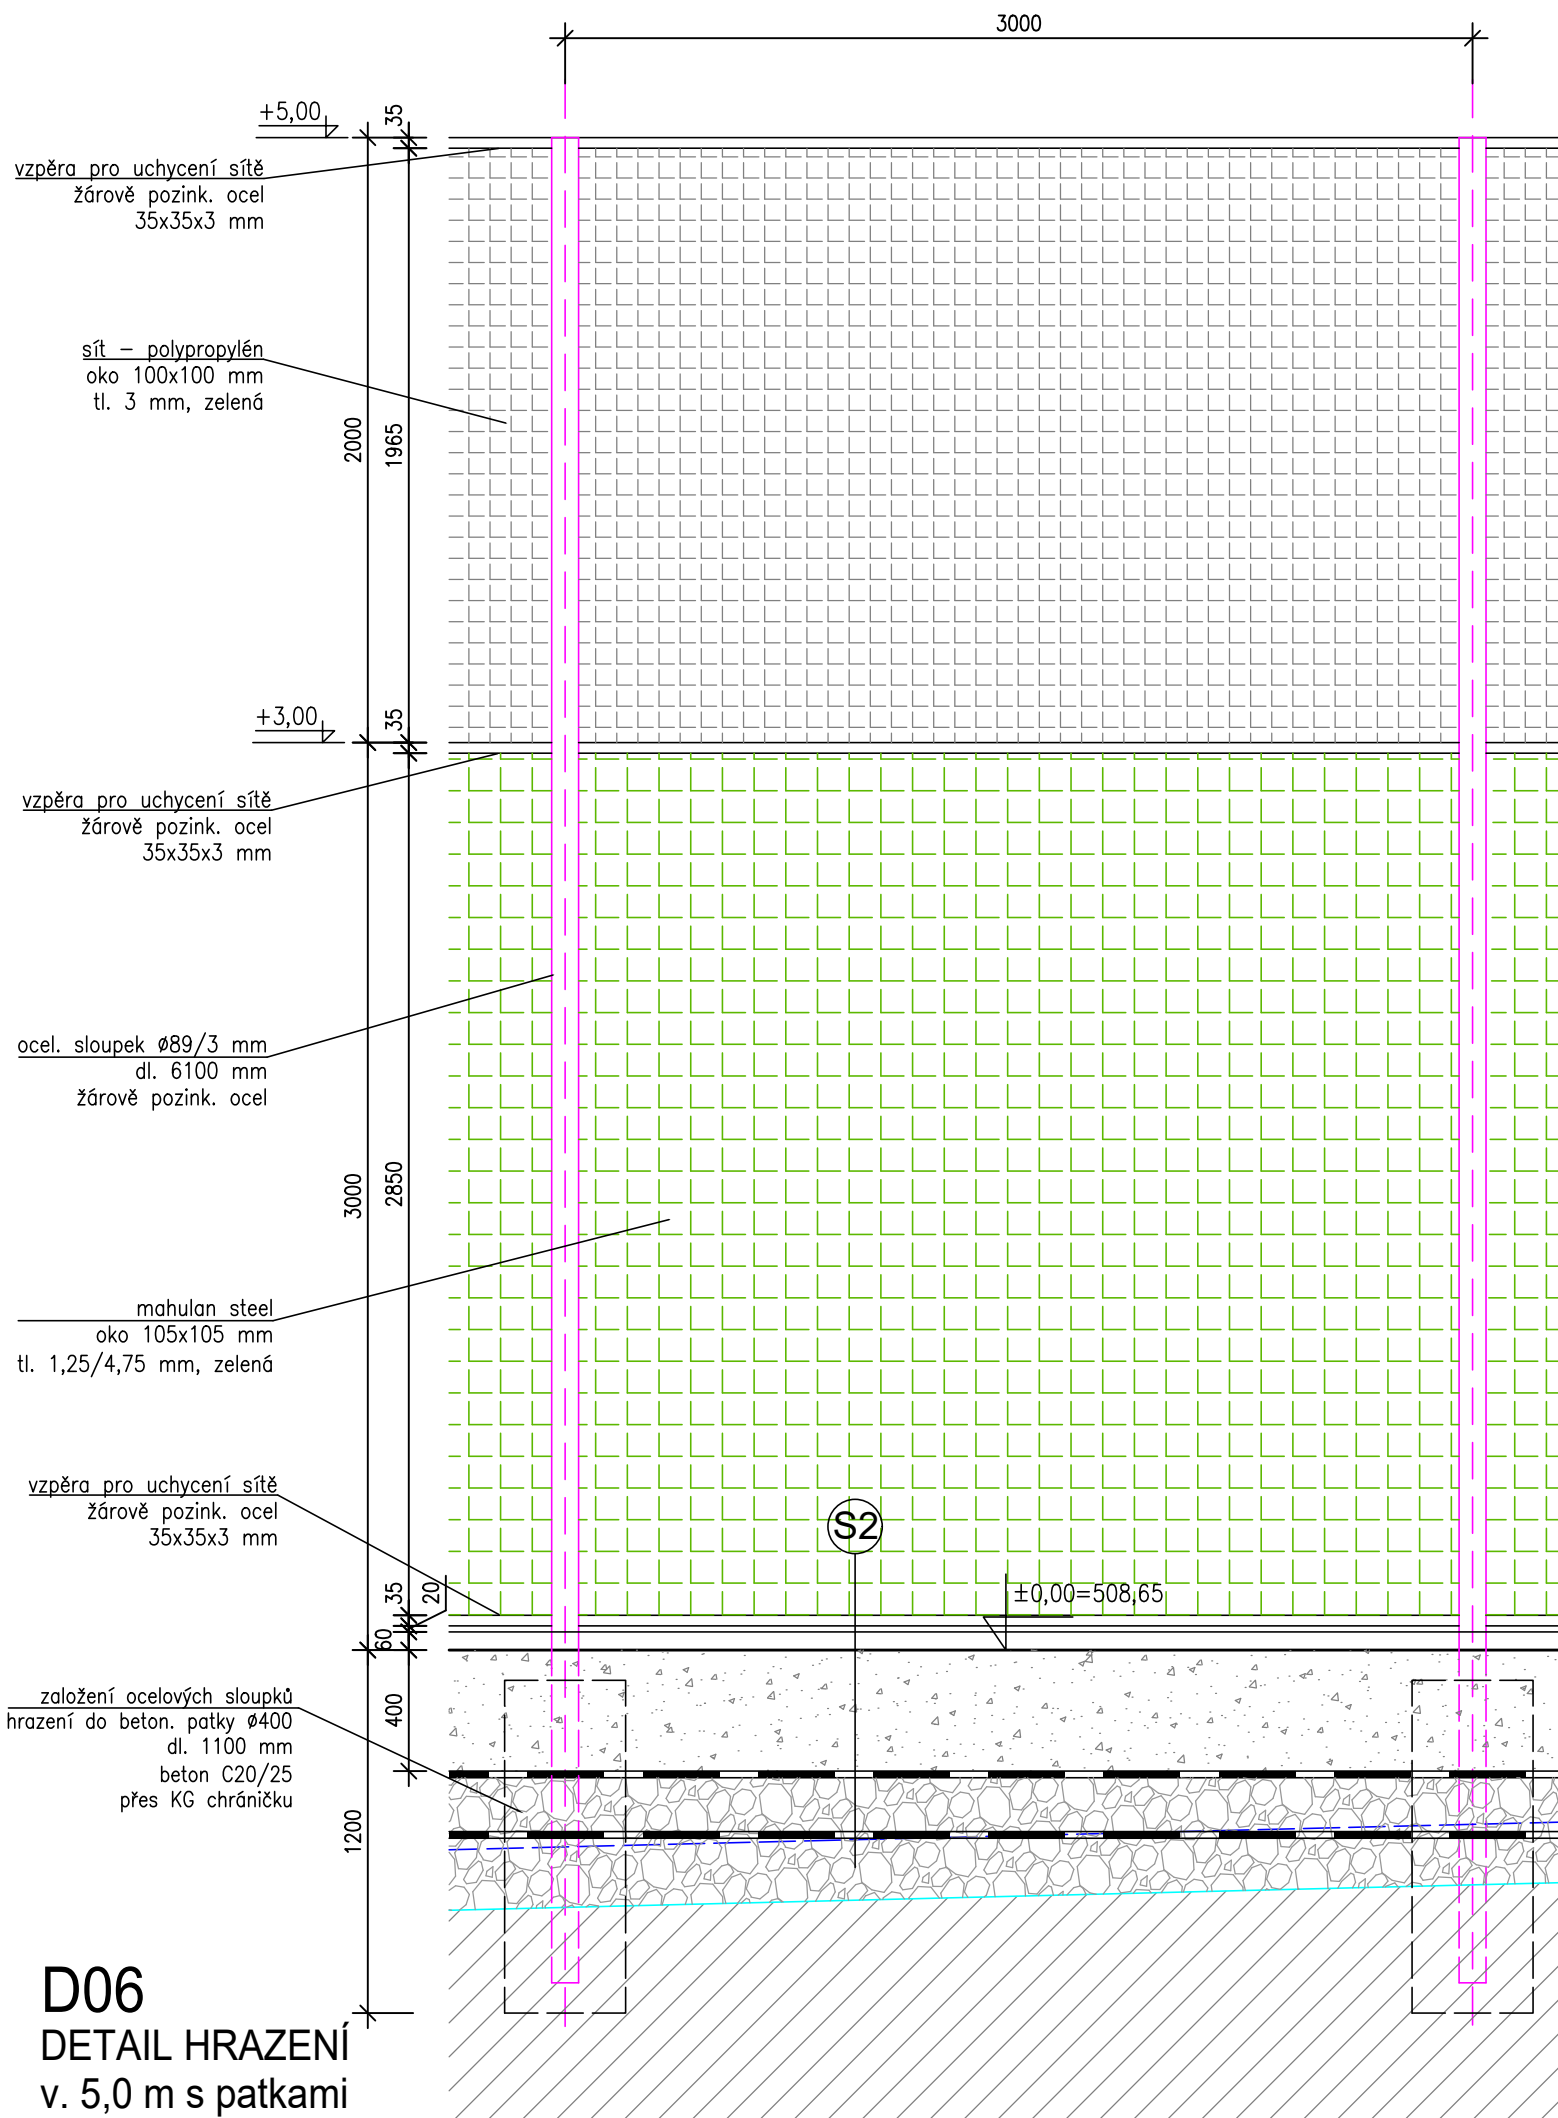

sít – polypropylén
oko 100x100 mm
tl. 3 mm, černá

2455

X04

vzpěra pro uchycení sítě
žárově pozink. ocel
35x35x3 mm

1130

1130

ocel. sloupek Ø89/3 mm
dl. 6100 mm
žárově pozink. ocel

X04

vstupní branka
rám ocel. jechl 60x60x3 mm
žárový pozink
výplň sít polypropylen
oko 100x100 mm
tl. 3 mm, černá
kování klika–klika
vratové kování
zámek bezpečnostní

2300

35

530

35

2400

3000

vzpěra pro uchycení sítě
žárově pozink. ocel
35x35x3 mm


S1

založení ocelových sloupků
hrazení do beton. patky Ø400
dl. 1100 mm
beton C20/25
přes KG chráničku

1200

D07

VSTUPNÍ BRANKA X04

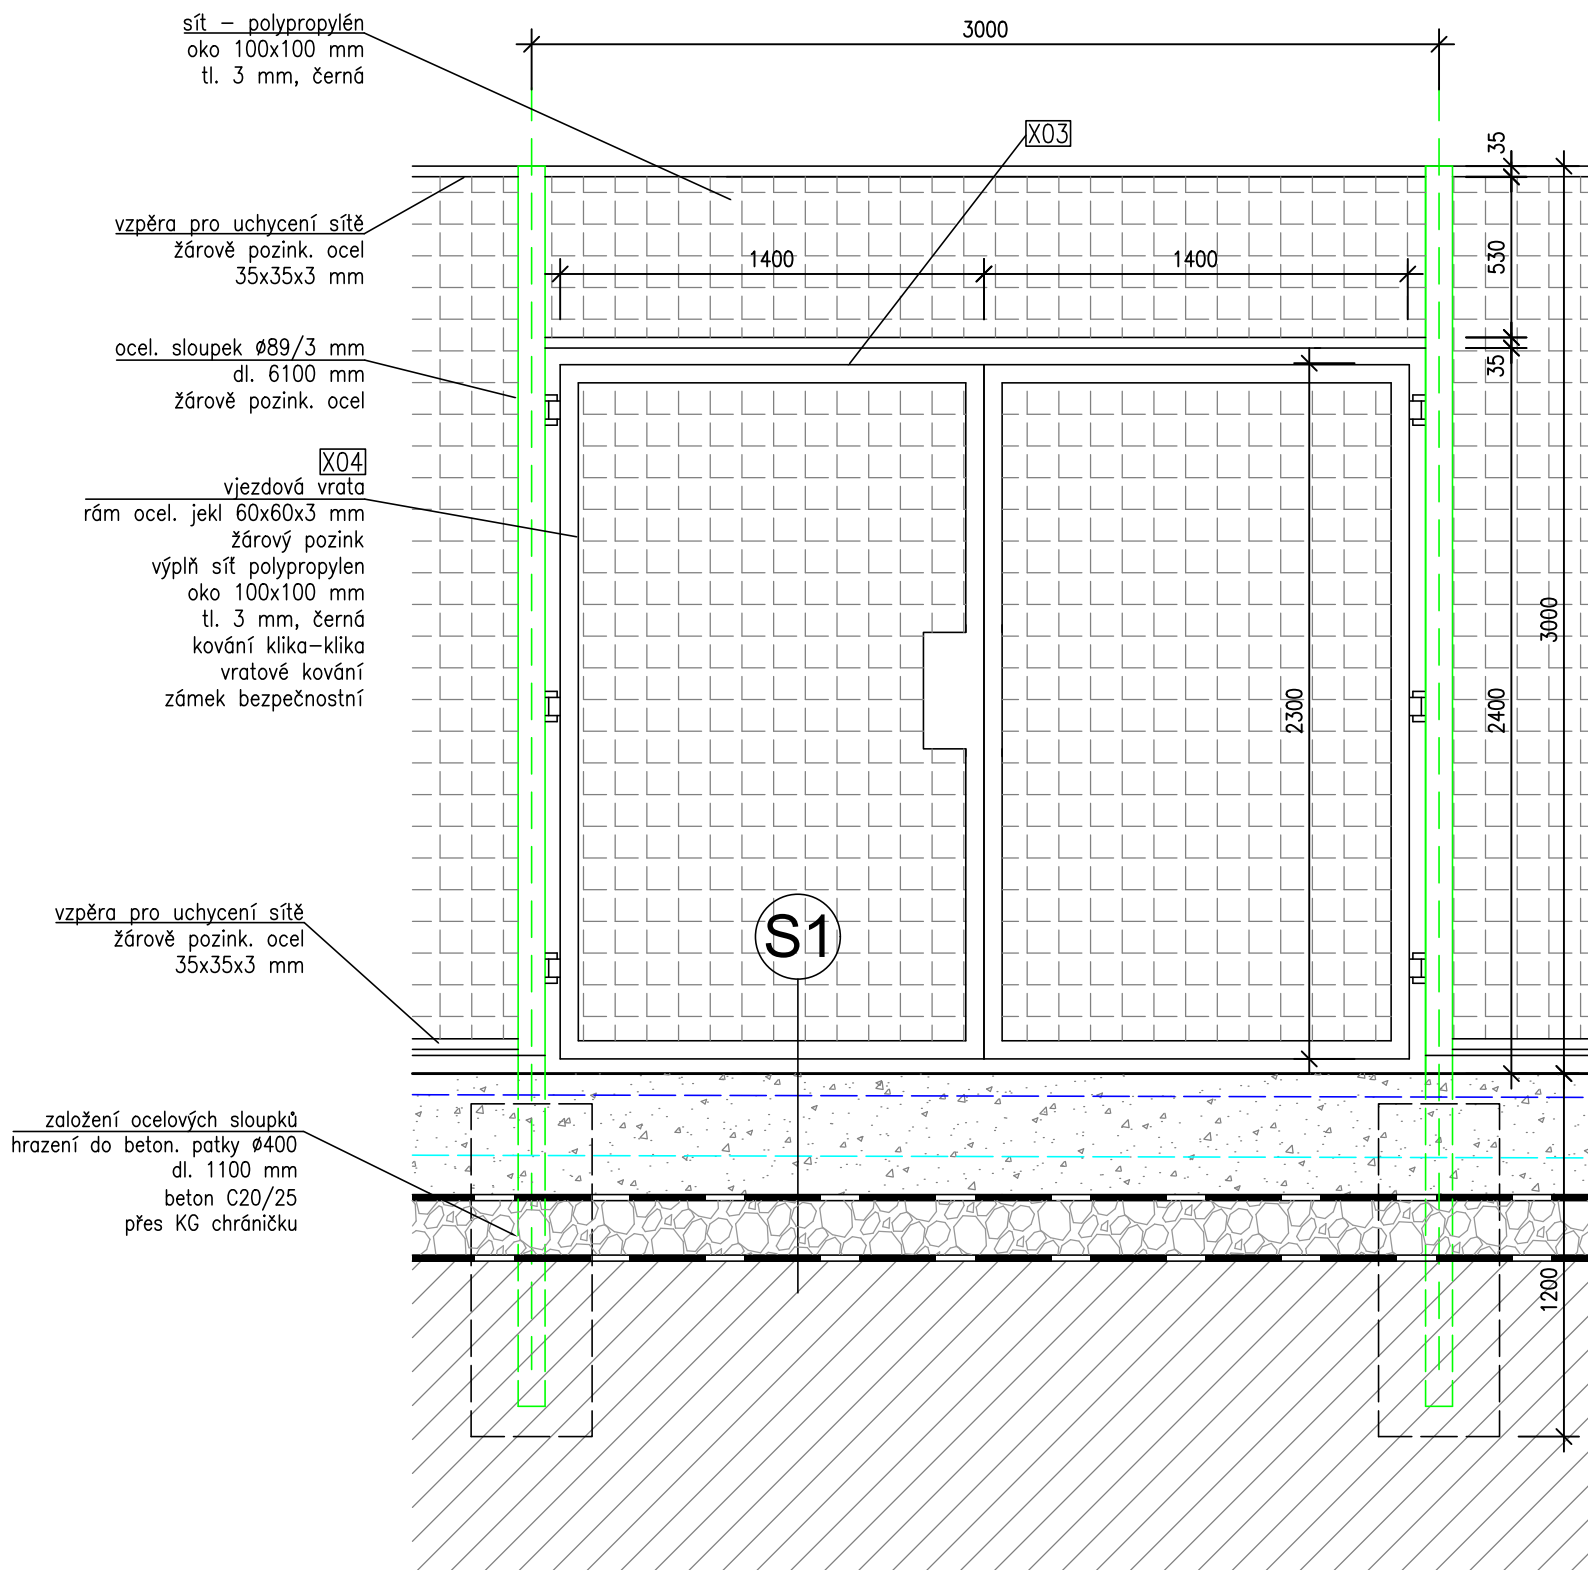

D08

VJEZDOVÁ VRATA X03