
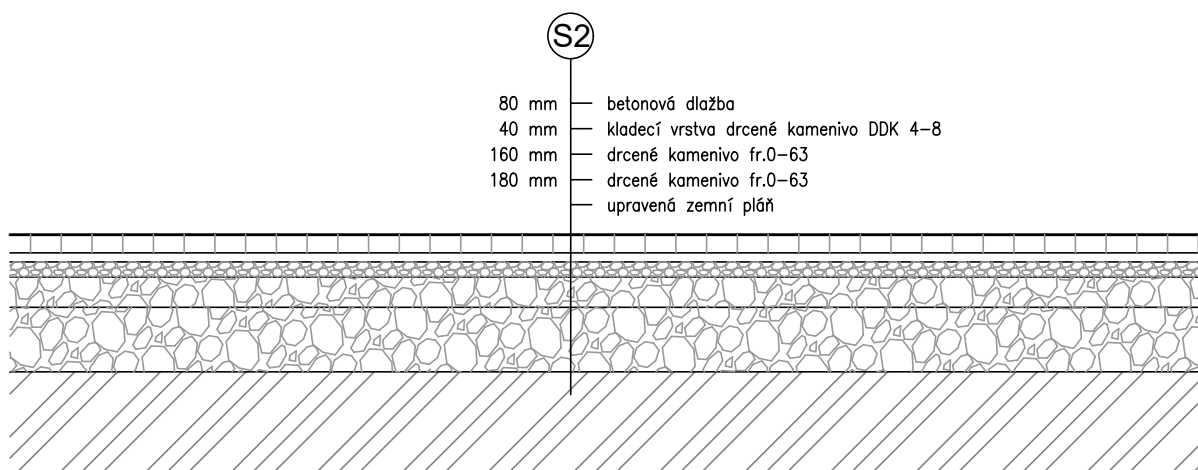


REVIZE 07/2024


SOUŘADNICOVÝ SYSTÉM: S-JTSK, výškový systém – Bpv, ±0,00 = 506,20

INVESTOR: MĚSTO CHOTĚBOŘ, TRČKŮ Z LÍPY 69, 583 01 CHOTĚBOŘ IČO: 00267538				PROJEKTANT:  SPOL.S R.O. SOKOLOVSKÁ 87/95 PRAHA 8 IČO: 27 06 06 59	
PROJEKTANT ČÁSTI	VYPRACOVAL	KONTROLA	HIP		
ING.ARCH. P. ŠUMA	ING.ARCH. P. ŠUMA	ING.ARCH. V.DROBNÝ	ING.ARCH. V.DROBNÝ		
AKCE LETNÍ STADION CHOTĚBOŘ				DOKUMENTACE DPS	
				MĚŘITKO 1:25	
				DATUM 08/2023	
OBSAH PŘÍLOHY SO 15 – ARÉNA DETAILY, SKLADBY				ČÍSLO KOPIE ČÍSLO PŘÍLOHY SO 15 D.1.1.5.	
DOKUMENTACI LZE UŽÍVAT POUZE VE SMYSLU PŘÍSLUŠNÉ SMLOUVY O DÍLO. VÝKRES, ČI JEHO ČÁST, MŮŽE BÝT KOPIROVÁN NEBO JINÝM ZPŮSOBEM ROZŠÍŘOVÁN POUZE PO PŘEDCHOZÍM SOUHLASU					




## D01

### SKLADBA CHODNÍKU

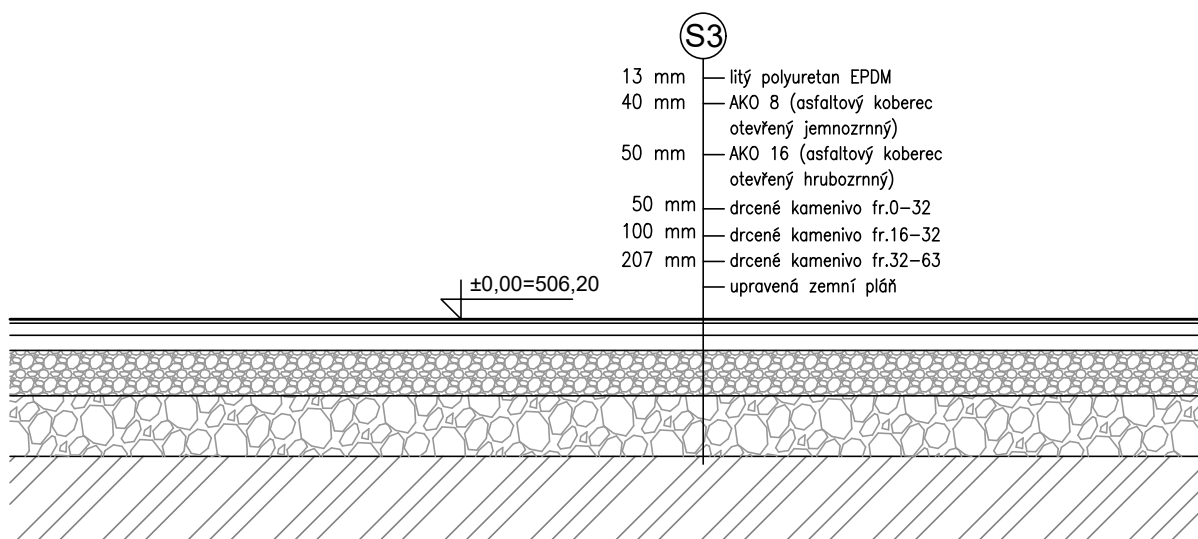

## D02

### SKLADBA HŘIŠTĚ

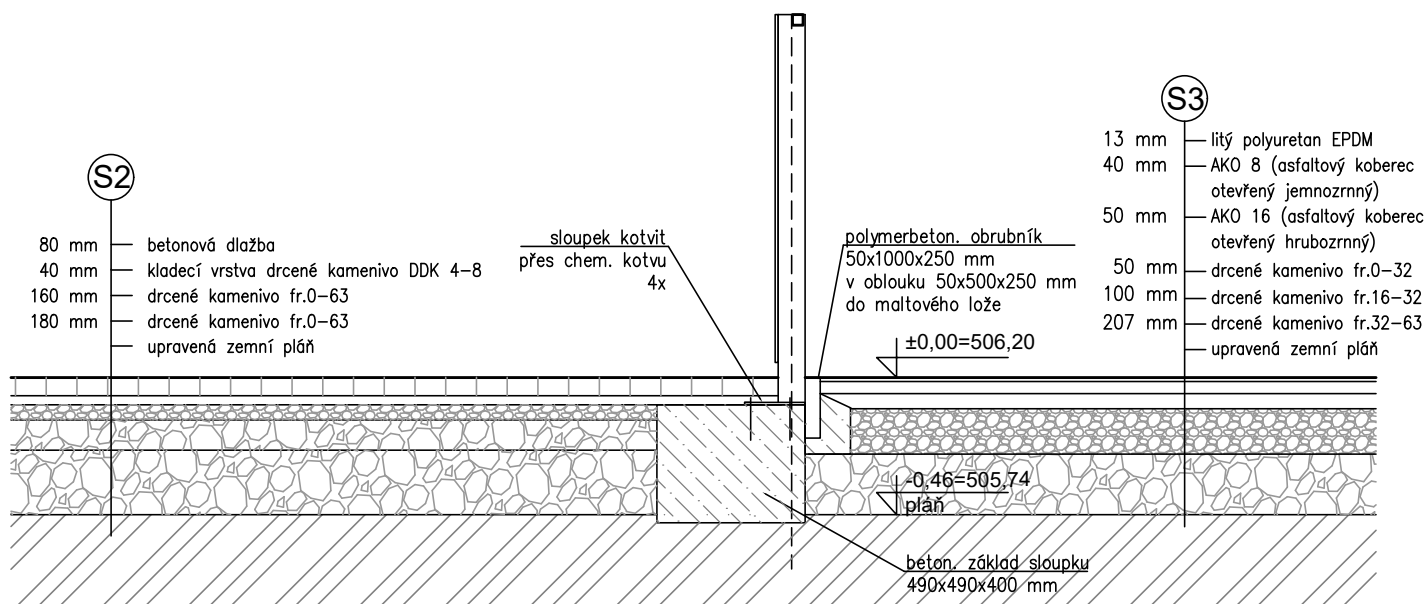

## D03

### NAPOJENÍ CHODNÍKU NA HŘIŠTĚ ZALOŽENÍ SLOUPKU