
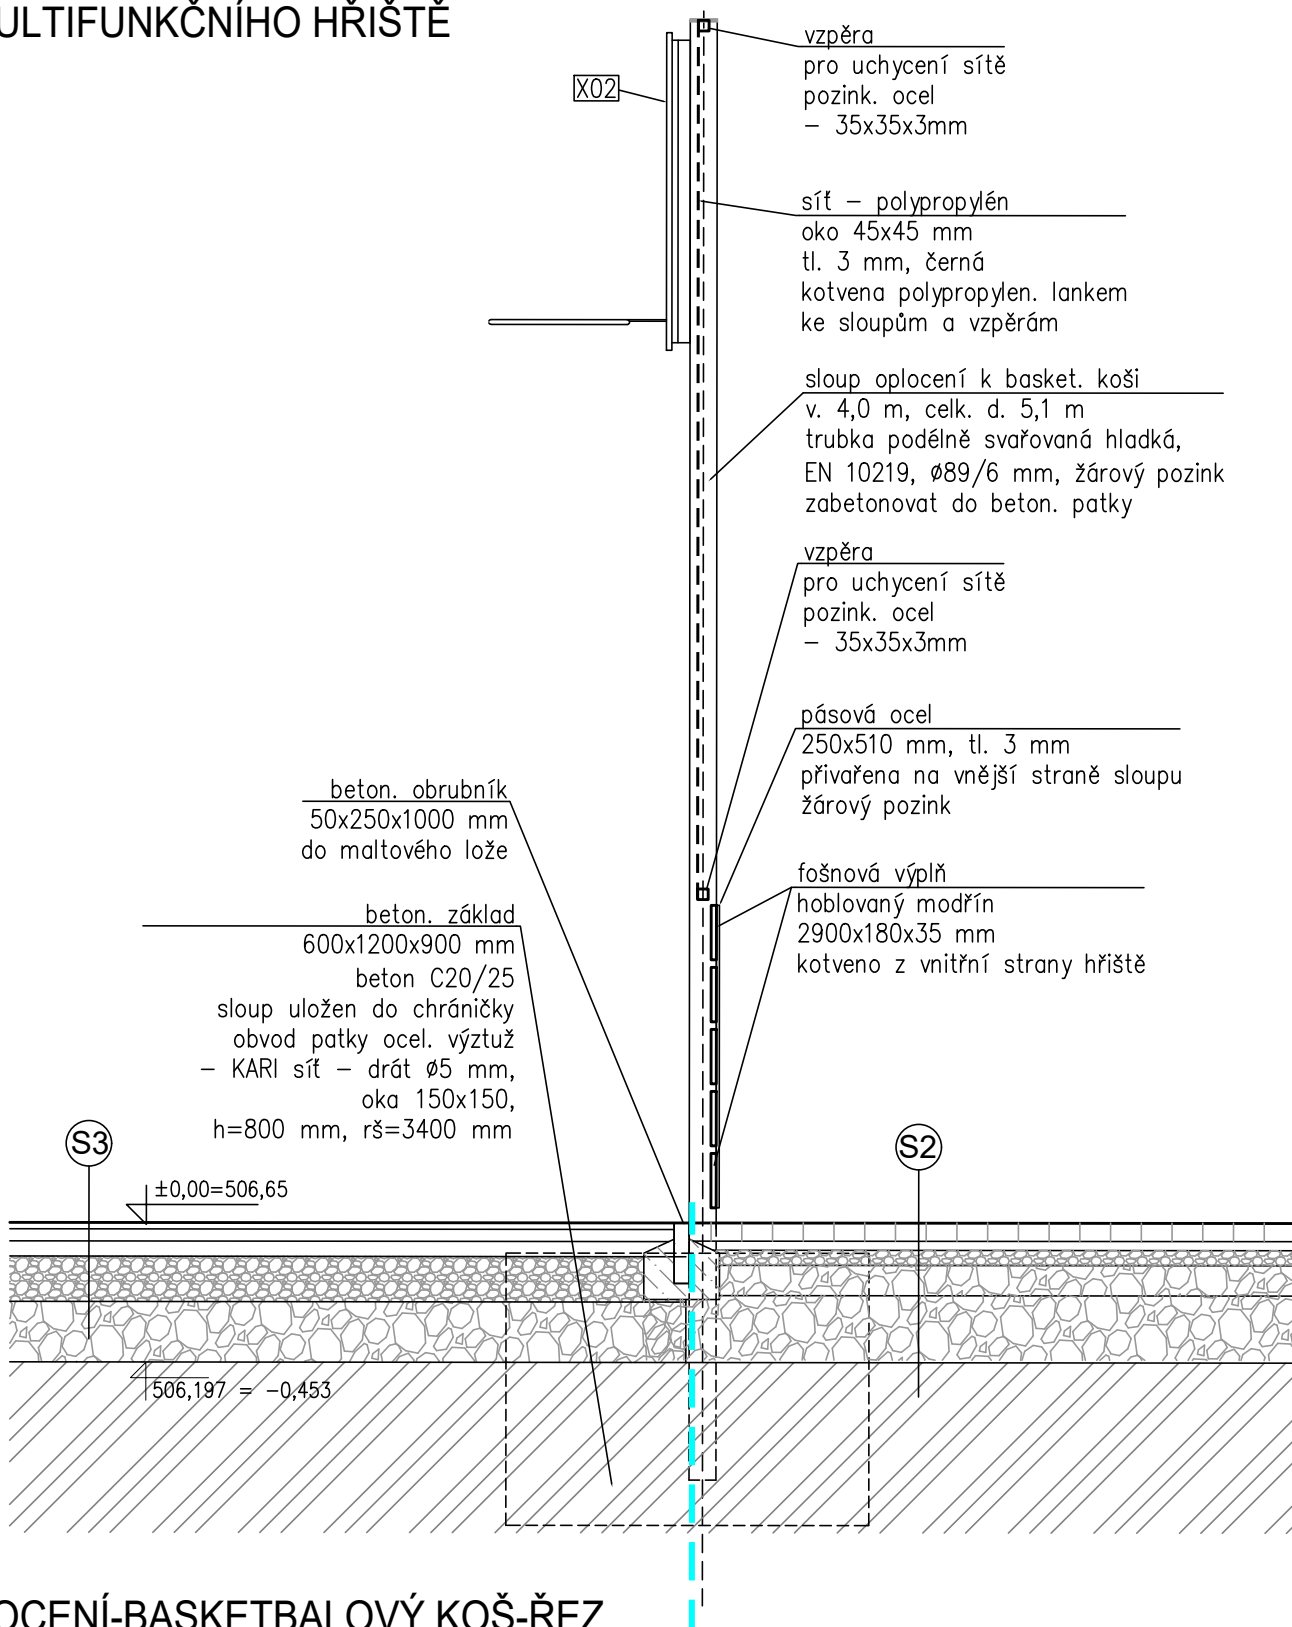


REVIZE 07/2024

INVESTOR: MĚSTO CHOTĚBOŘ, TRČKŮ Z LÍPY 69, 583 01 CHOTĚBOŘ IČO: 00267538				PROJEKTANT: <b>SPORTOVNÍ PROJEKTY</b> SPOL.S R.O. SOKOLOVSKÁ 87/95 PRAHA 8 IČO: 27 06 06 59	
PROJEKTANT ČÁSTI	VYPRACOVAL	KONTROLA	HIP		
ING.ARCH. P. ŠUMA	ING.ARCH. P. ŠUMA	ING.ARCH. V.DROBNÝ	ING.ARCH. V.DROBNÝ		
AKCE LETNÍ STADION CHOTĚBOŘ				DOKUMENTACE	DPS
OBSAH PŘÍLOHY SO 16 – VÍCEÚČELOVÉ HŘIŠTĚ DETAILY, SKLADBY				MĚŘITKO	1:25
				DATUM	08/2023
				ČÍSLO KOPIE	ČÍSLO PŘÍLOHY SO 16 D.1.1.7.
DOKUMENTACI LZE UŽÍVAT POUZE VE SMYSLU PŘÍSLUŠNÉ SMLOUVY O DÍLO. VÝKRES, ČI JEHO ČÁST, MŮŽE BÝT KOPIROVÁN NEBO JINÝM ZPŮSOBEM ROZŠÍŘOVÁN POUZE PO PŘEDCHOZÍM SOUHLASU					


# D01

## SKLADBA MULTIFUNKČNÍHO HŘIŠTĚ

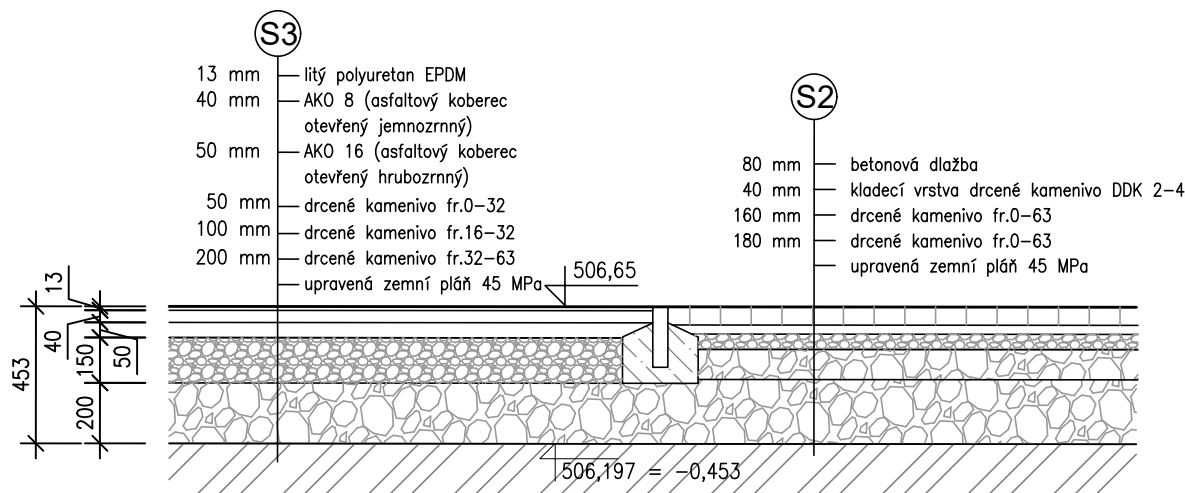

# D02


## DETAIL OPLOCENÍ-BASKETBALOVÝ KOŠ-ŘEZ

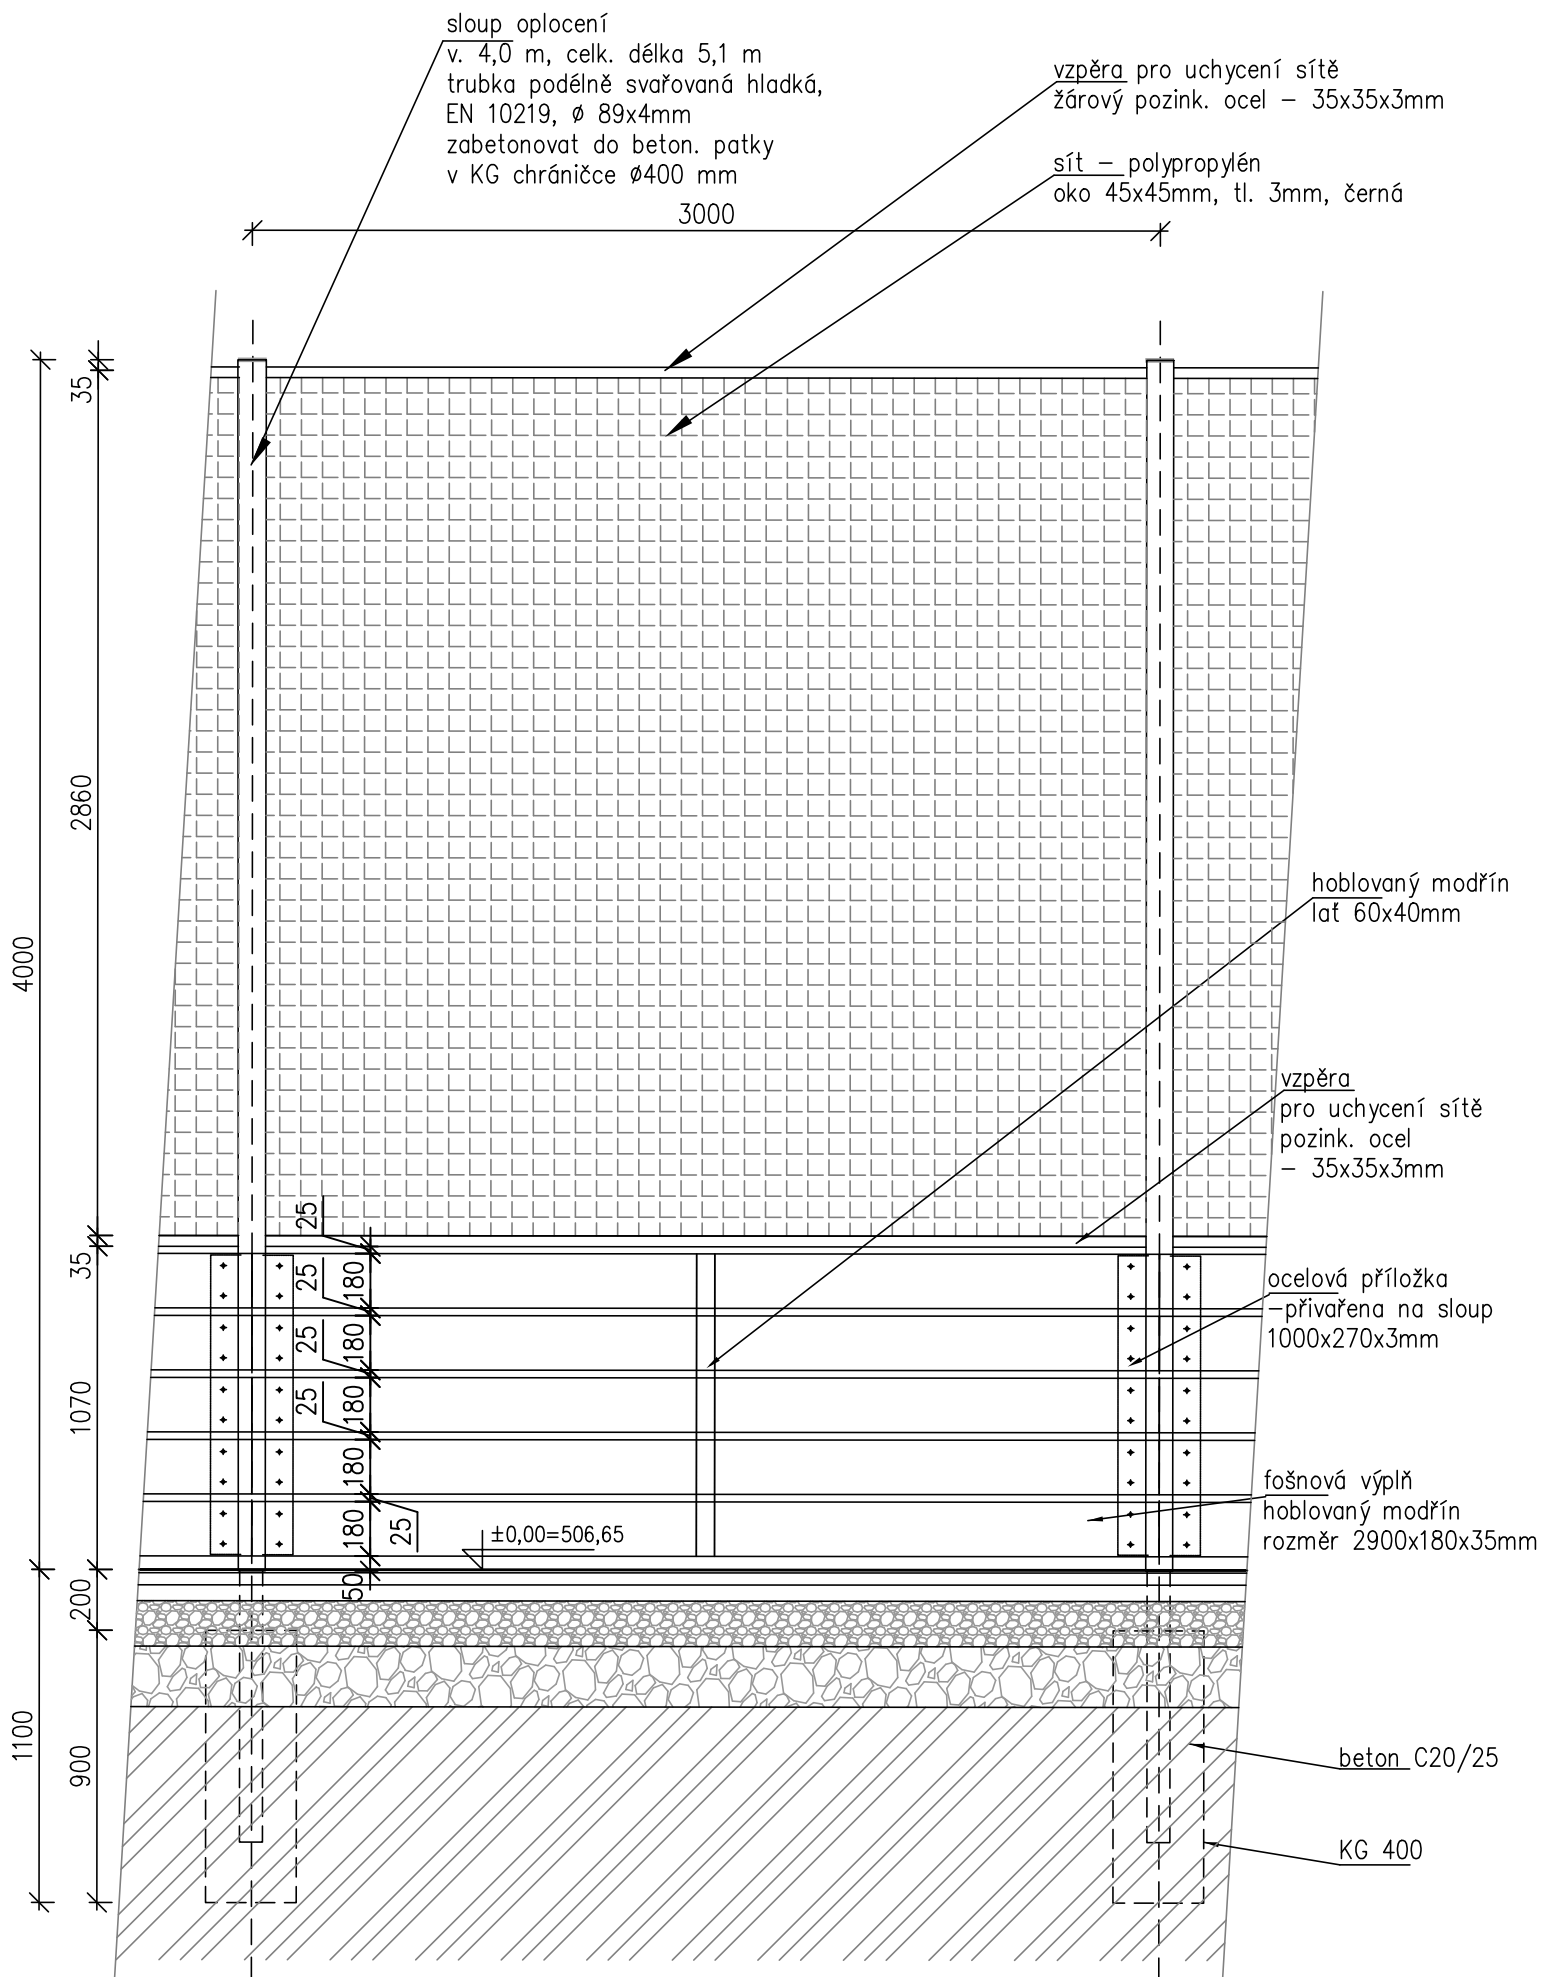

# D03


## DETAIL BĚŽNÉHO POLE OPLOCENÍ VÍCEÚČELOVÉ HŘIŠTĚ



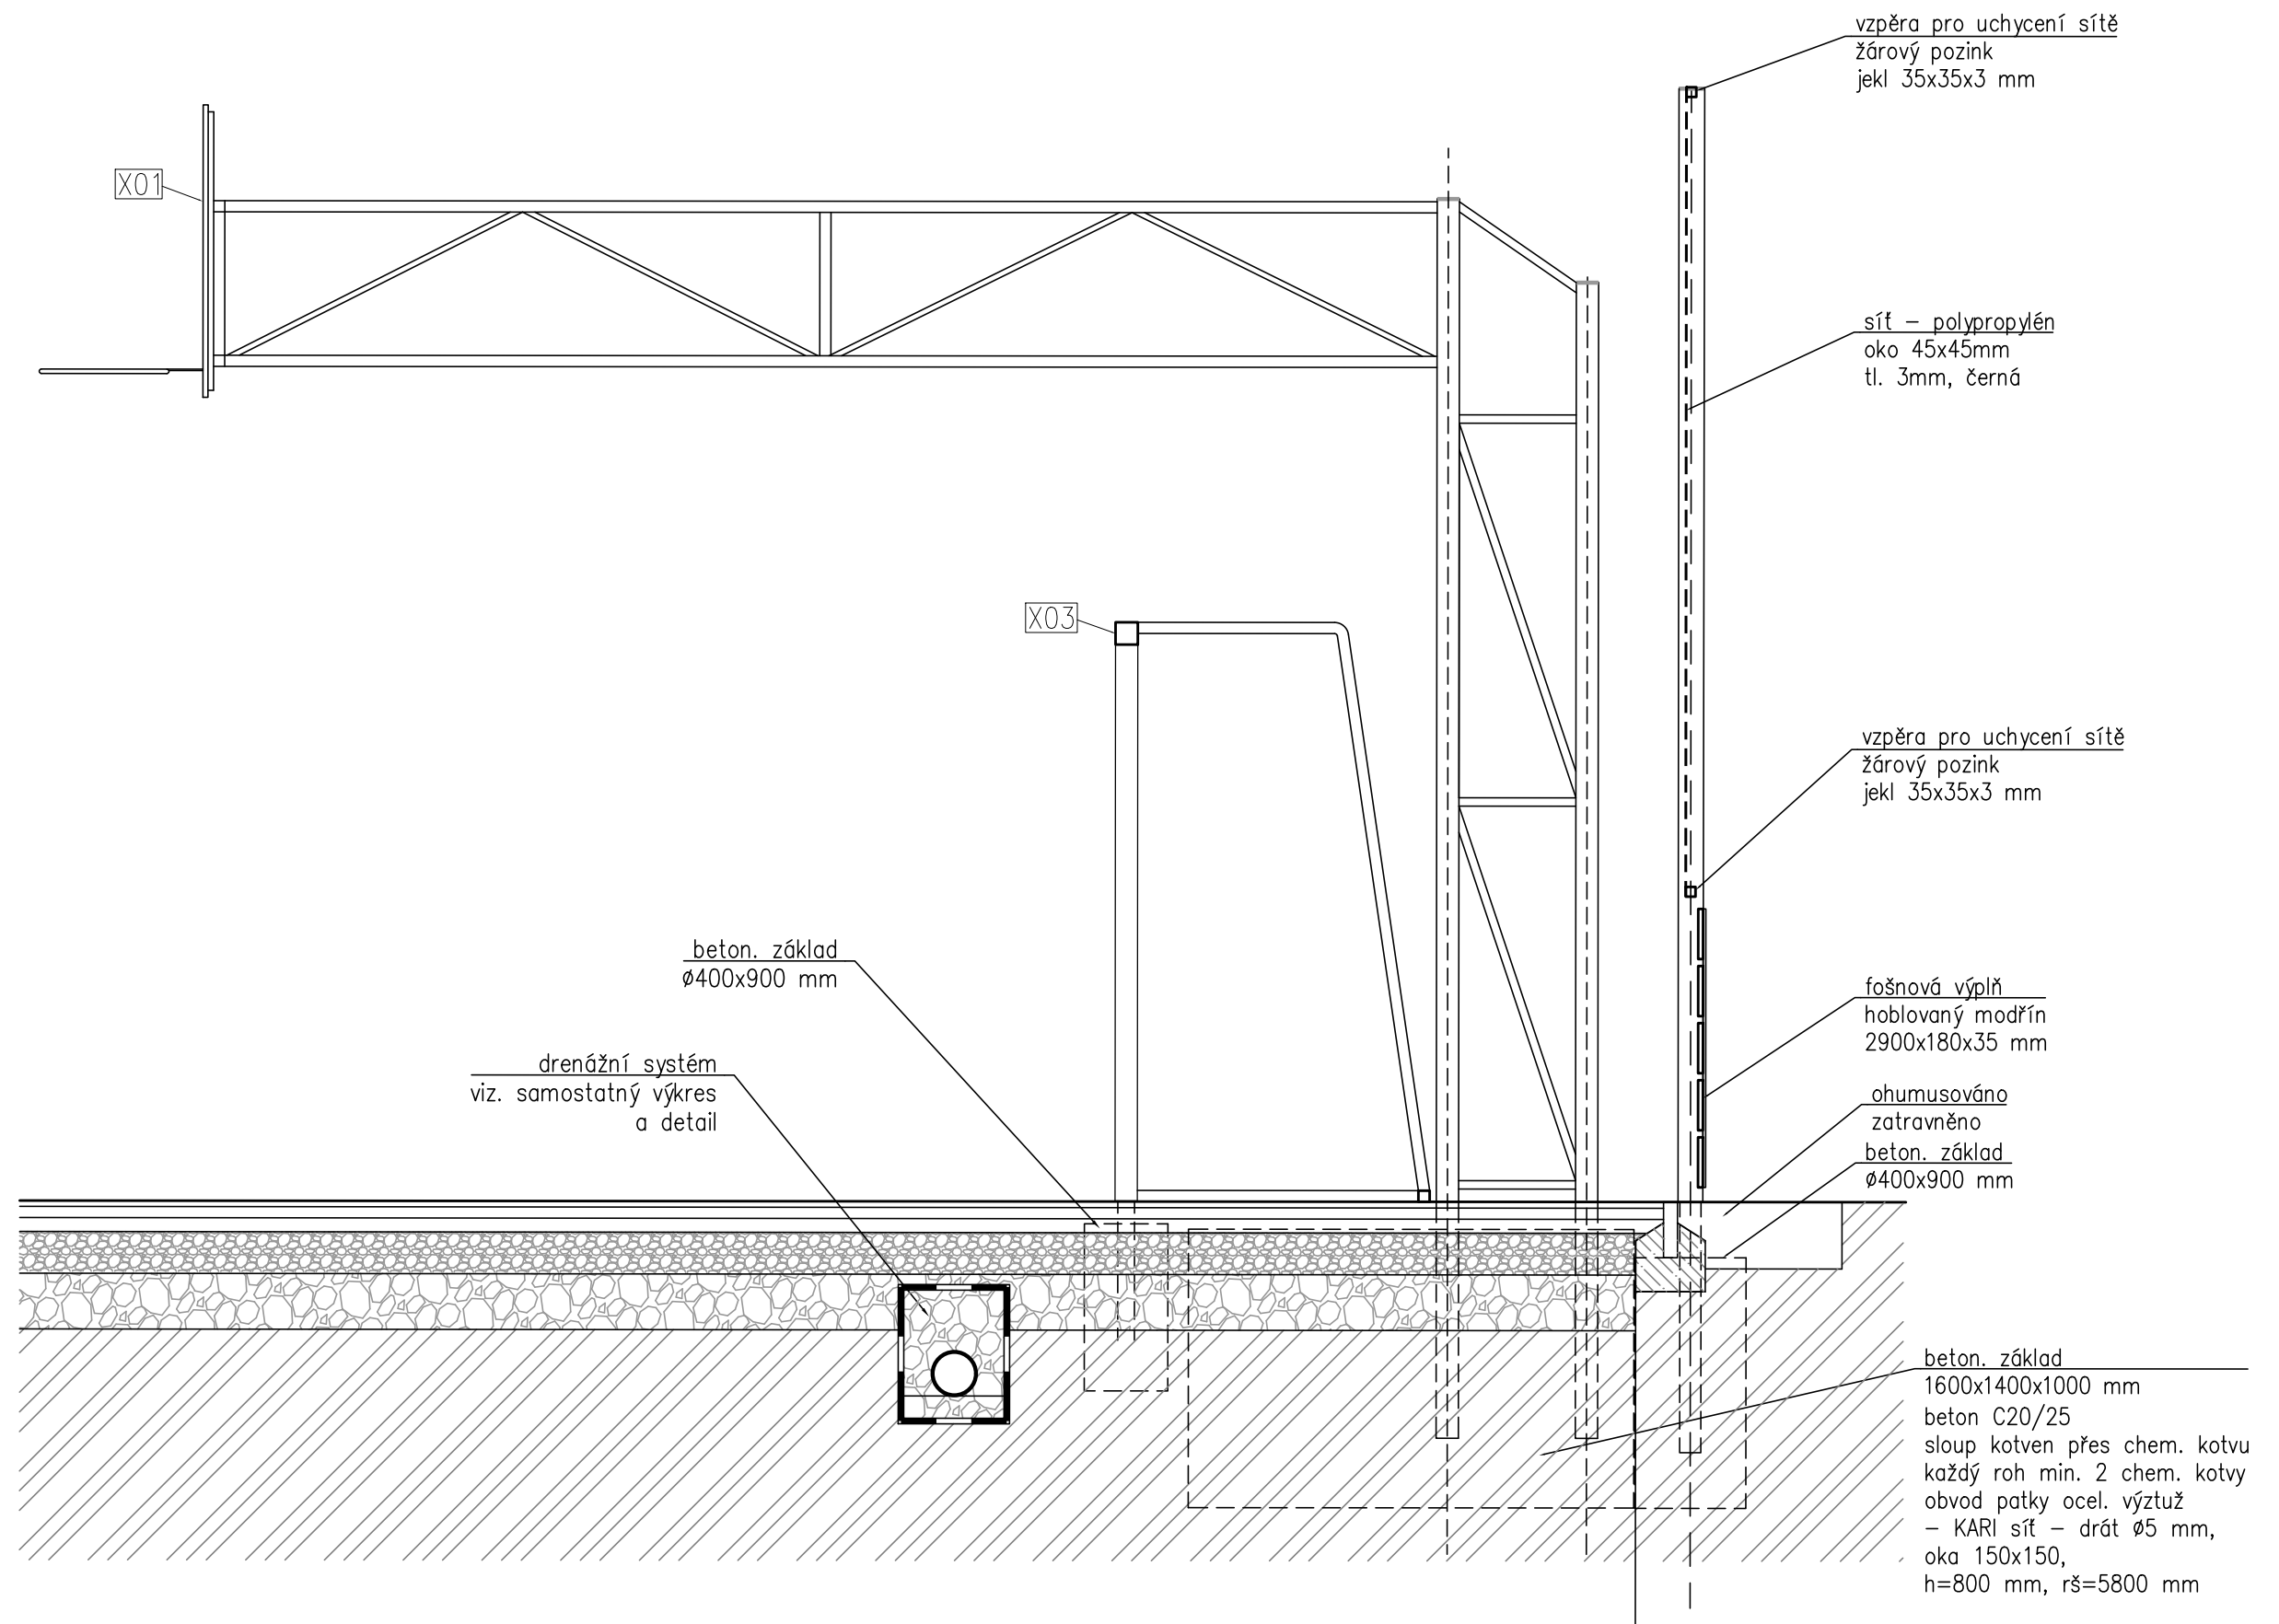


D05

DETAIL BASKETBALOVÉHO KOŠE, HÁZENKÁŘSKÉ BRANKY

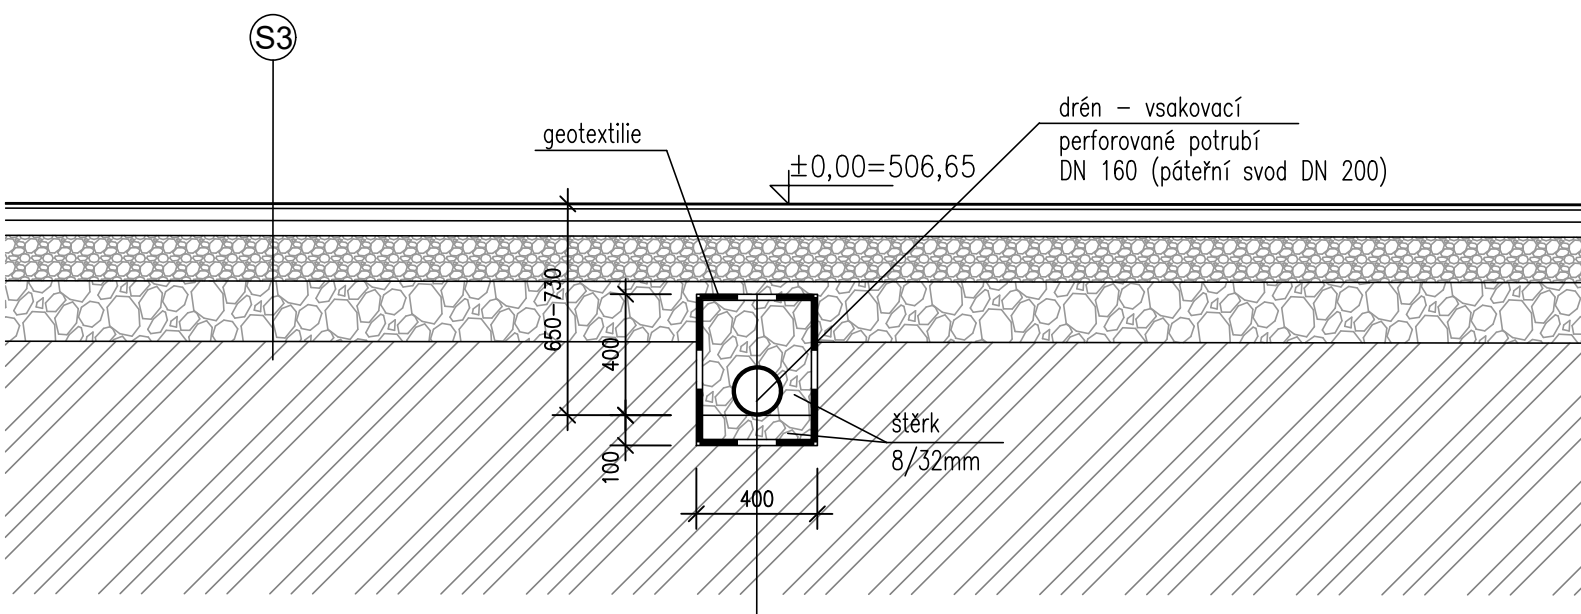

**D06**

DETAIL DRENÁŽE-PŘÍČNÝ ŘEZ DRÉNEM

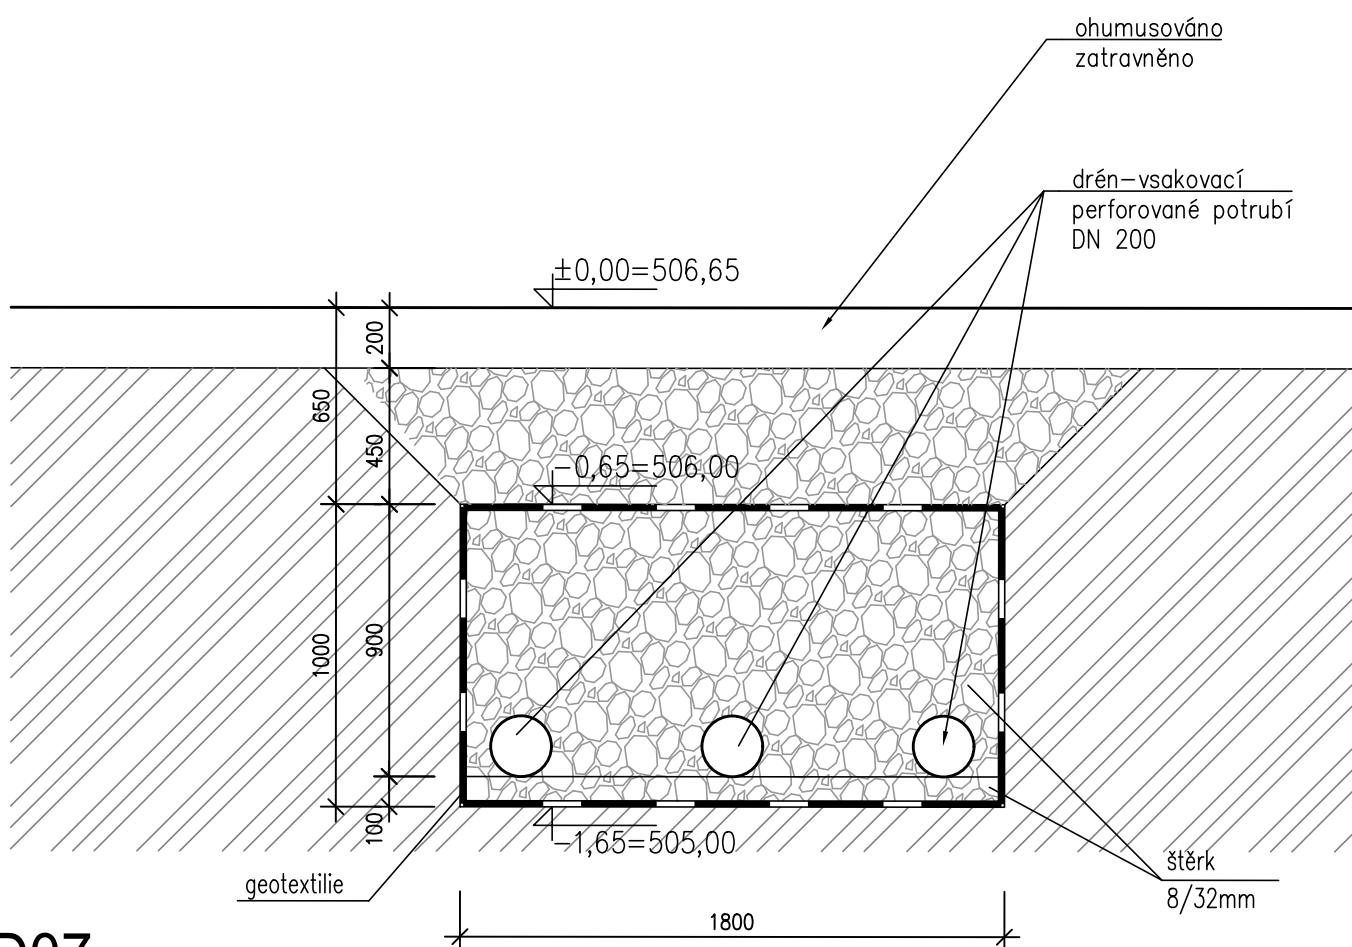

**D07**

DETAIL DRENÁŽE-PŘÍČNÝ ŘEZ VSAKOVACÍ JÍMKOU