


SKATEPARK OD MYSTIC CONSTRUCTIONS S.R.O.

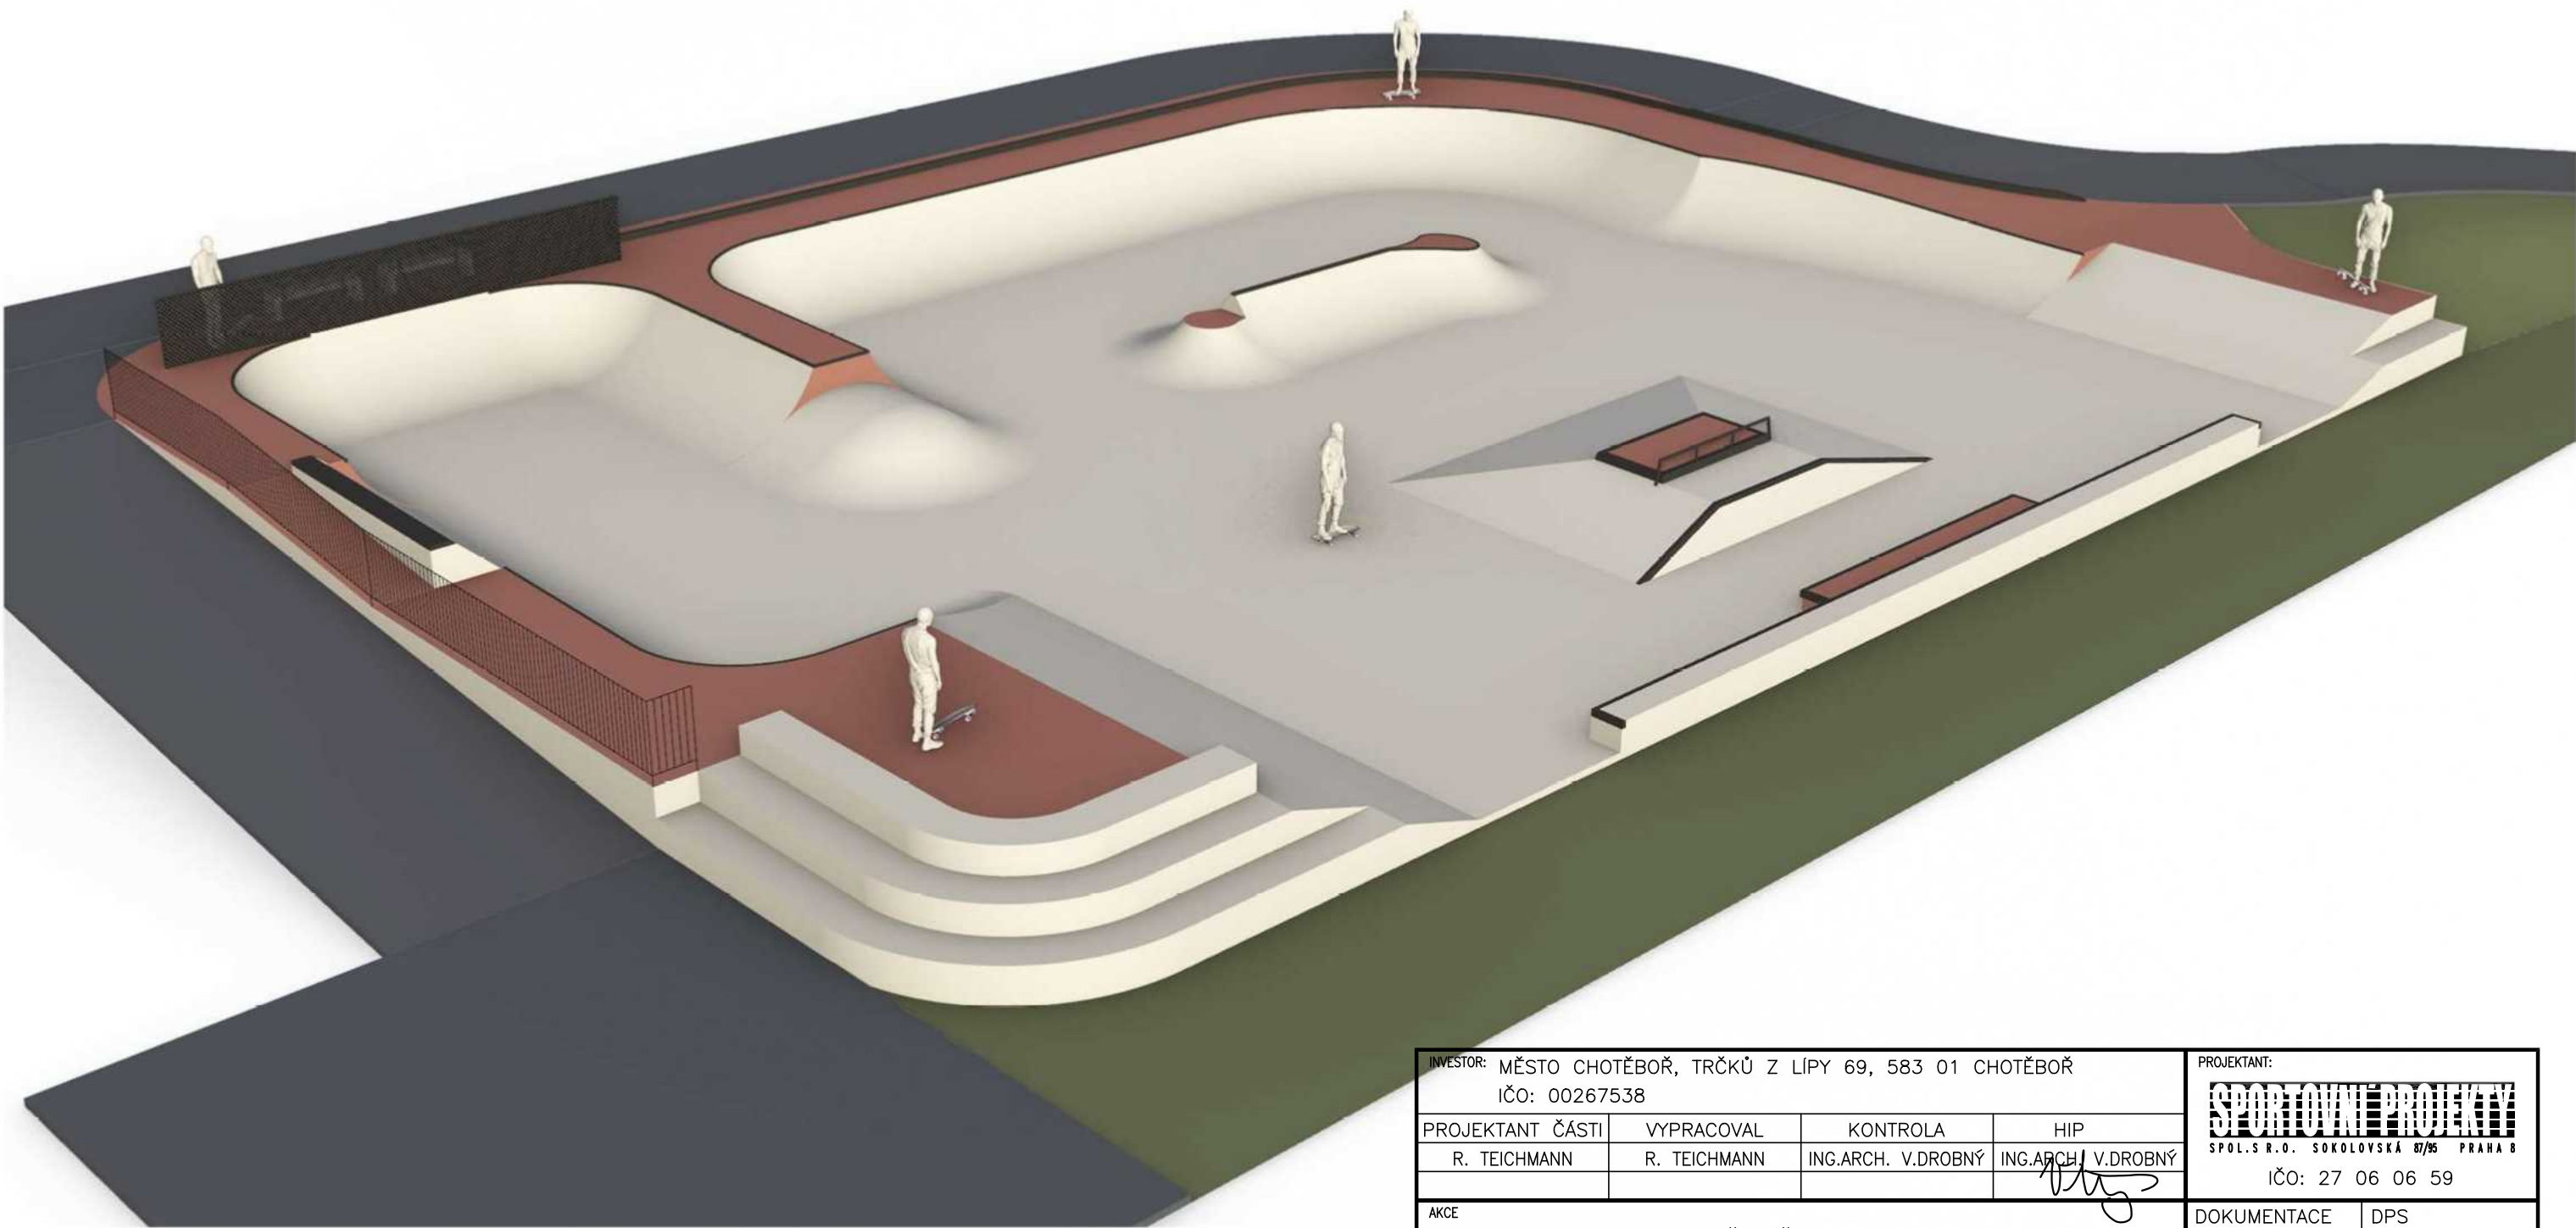

INVESTOR: MĚSTO CHOTĚBOŘ, TRČKŮ Z LÍPY 69, 583 01 CHOTĚBOŘ IČO: 00267538				PROJEKTANT: SPORTOVNÍ PROJEKTY SPOL.S R.O. SOKOLOVSKÁ 87/95 PRAHA 8 IČO: 27 06 06 59	
PROJEKTANT ČÁSTI	VYPRACOVAL	KONTROLA	HIP	DOKUMENTACE	DPS
R. TEICHMANN	R. TEICHMANN	ING.ARCH. V.DROBNÝ	ING.ARCH. V.DROBNÝ	MĚŘÍTKO	
AKCE LETNÍ STADION CHOTĚBOŘ				DATUM	08/2023
OBSAH PŘÍLOHY SO 18 – SKATEPARK VIZUALIZACE				ČÍSLO KOPIE	ČÍSLO PŘÍLOHY SO 18 D.1.1.6.
DOKUMENTACI LZE UŽÍVAT POUZE VE SMYSLU PŘÍSLUŠNÉ SMLOUVY O DÍLO. VÝKRES, ČI JEHO ČÁST, MŮŽE BÝT KOPIROVÁN NEBO JINÝM ZPŮSOBEM ROZŠÍŘOVÁN POUZE PO PŘEDCHOZÍM SOUHLASU					