
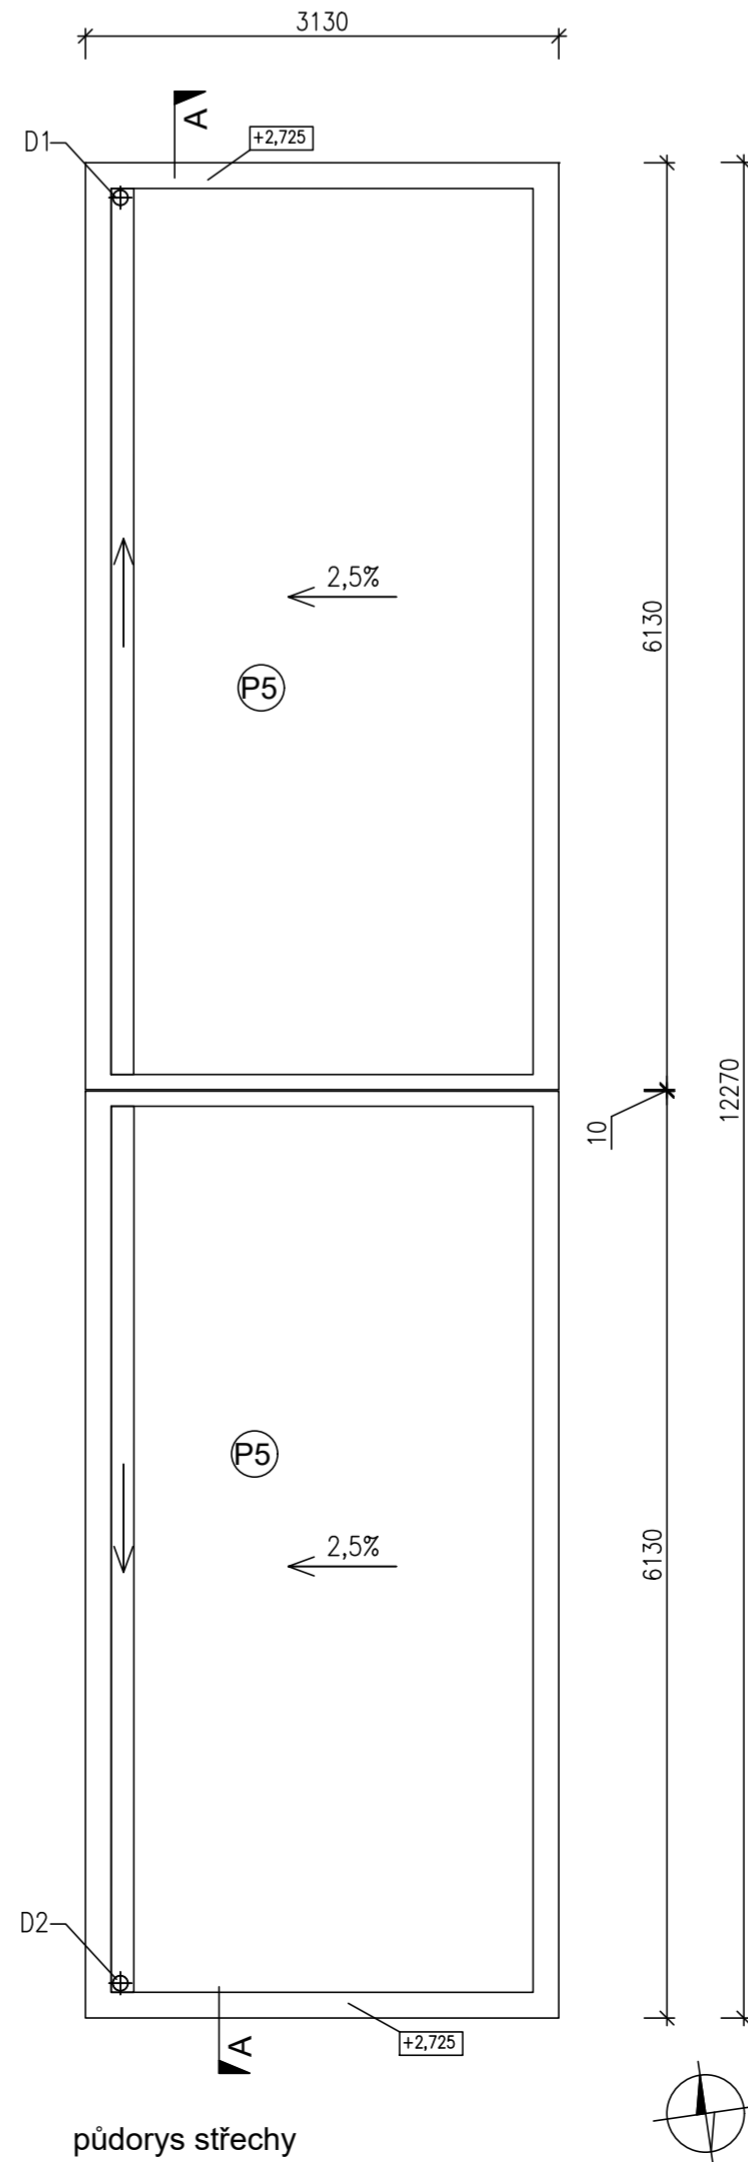
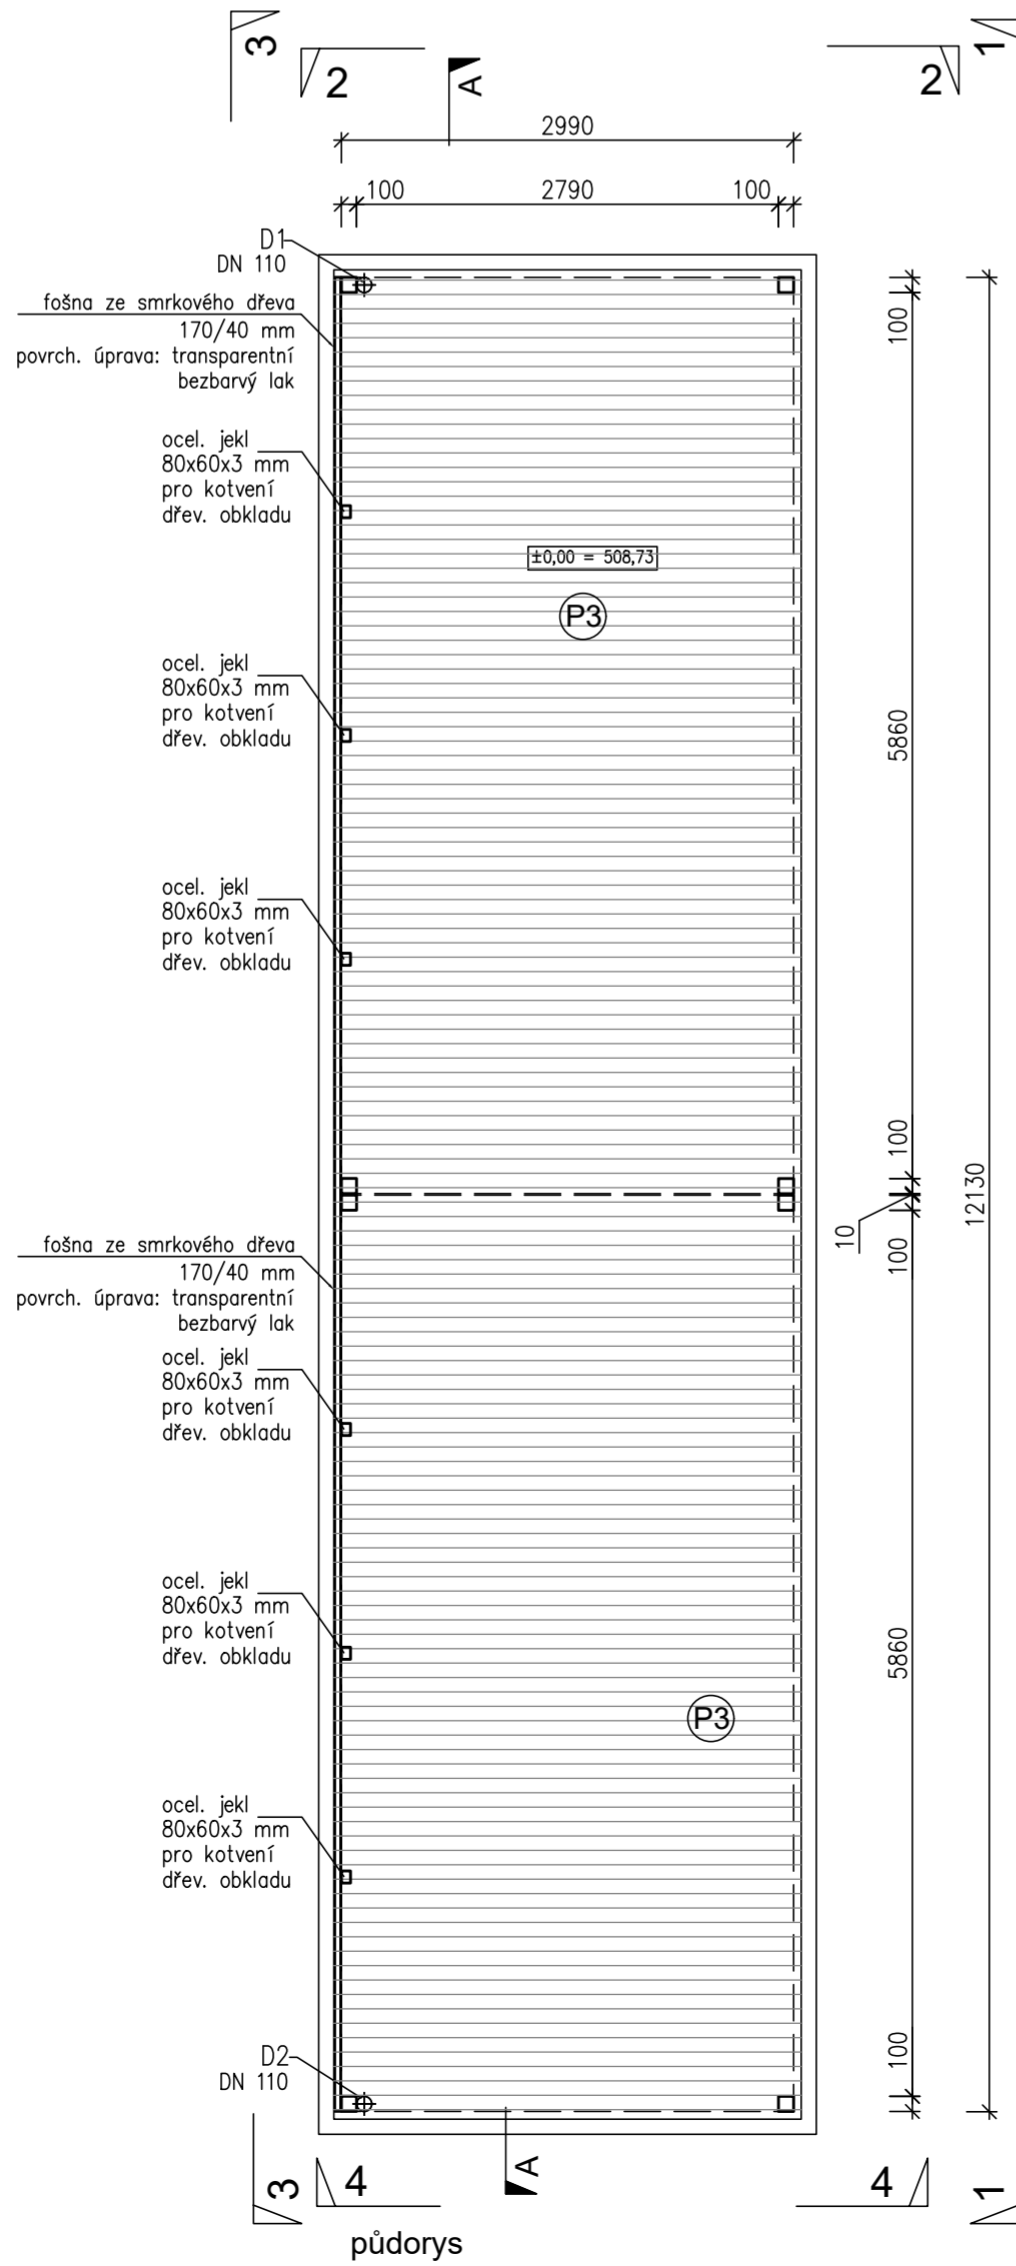


VYTYČOVACÍ BODY:		
Obsah	Umístění X	Umístění Y
01	-658561.7563	-1095245.4265
02	-658558.7963	-1095245.8494
03	-658560.5111	-1095257.8535
04	-658563.4711	-1095257.4307

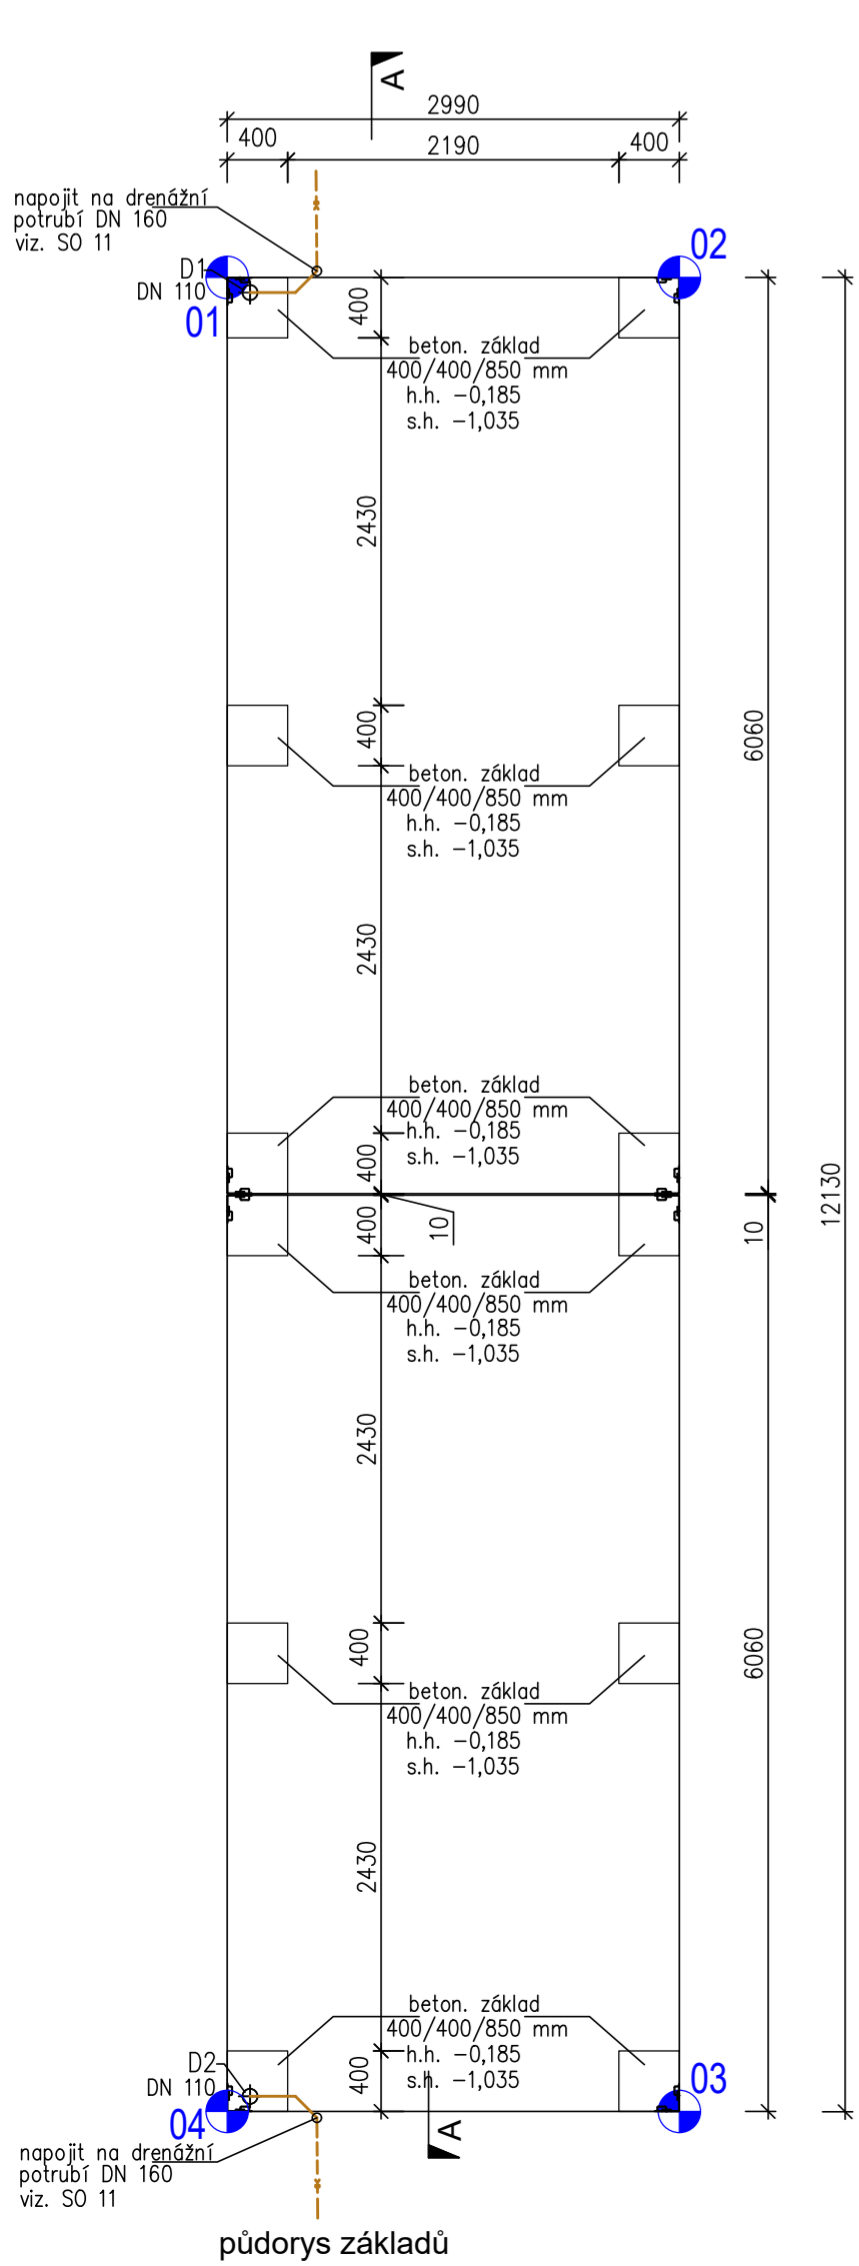

INVESTOR: MĚSTO CHOTĚBOŘ, TRČKŮ Z LÍPY 69, 583 01 CHOTĚBOŘ IČO: 00267538				PROJEKTANT: SPORTOVNÍ PROJEKT SPOL.S R.O. SVOBODYSKA 8/8 PRAHA 8 IČO: 27 06 06 59	
PROJEKTANT ČÁSTI	VYPRACOVAL	KONTROLA	HIP		
ING.ARCH. P. ŠUMA	ING.ARCH. P. ŠUMA	ING.ARCH. V.DROBNÝ	ING.ARCH. V.DROBNÝ		
AKCE LETNÍ STADION CHOTĚBOŘ				DOKUMENTACE	DPS
OBSAH PŘÍLOHY SO 10 – PŘÍSTŘEŠEK PŮDORYSY, ŘEZ A-A, POHLEDY				MĚŘITKO	1:50
				DATUM	08/2023
				ČÍSLO KOPIE	ČÍSLO PŘÍLOHY SO 10 D.1.1.2.
DOKUMENTACE LZE UŽÍVAT POUZE VE SMYSLU PŘÍSLUŠNÉ SMLOUVY O DÍLO. VÝKRES, ČI JEHO ČÁST, MŮŽE BÝT KOPÍROVÁN NEBO JINYM ZPŮSOBEM ROZŠŘOVÁN POUZE PO PŘEDCHOZÍM SOUHLASÍ					