



VÝKRES ZÁBRADLÍ

MĚŘ. 1 : 25, 1 : 10


PŘÍČNÝ ŘEZ ZÁBRADLÍM
M 1 : 25

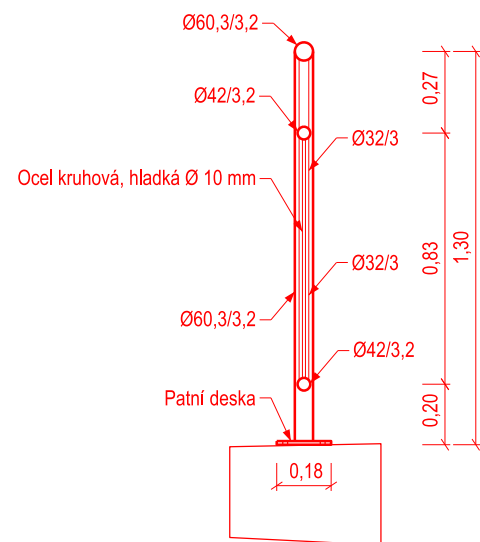

POHLED NA ZÁBRADLÍ
M 1 : 25

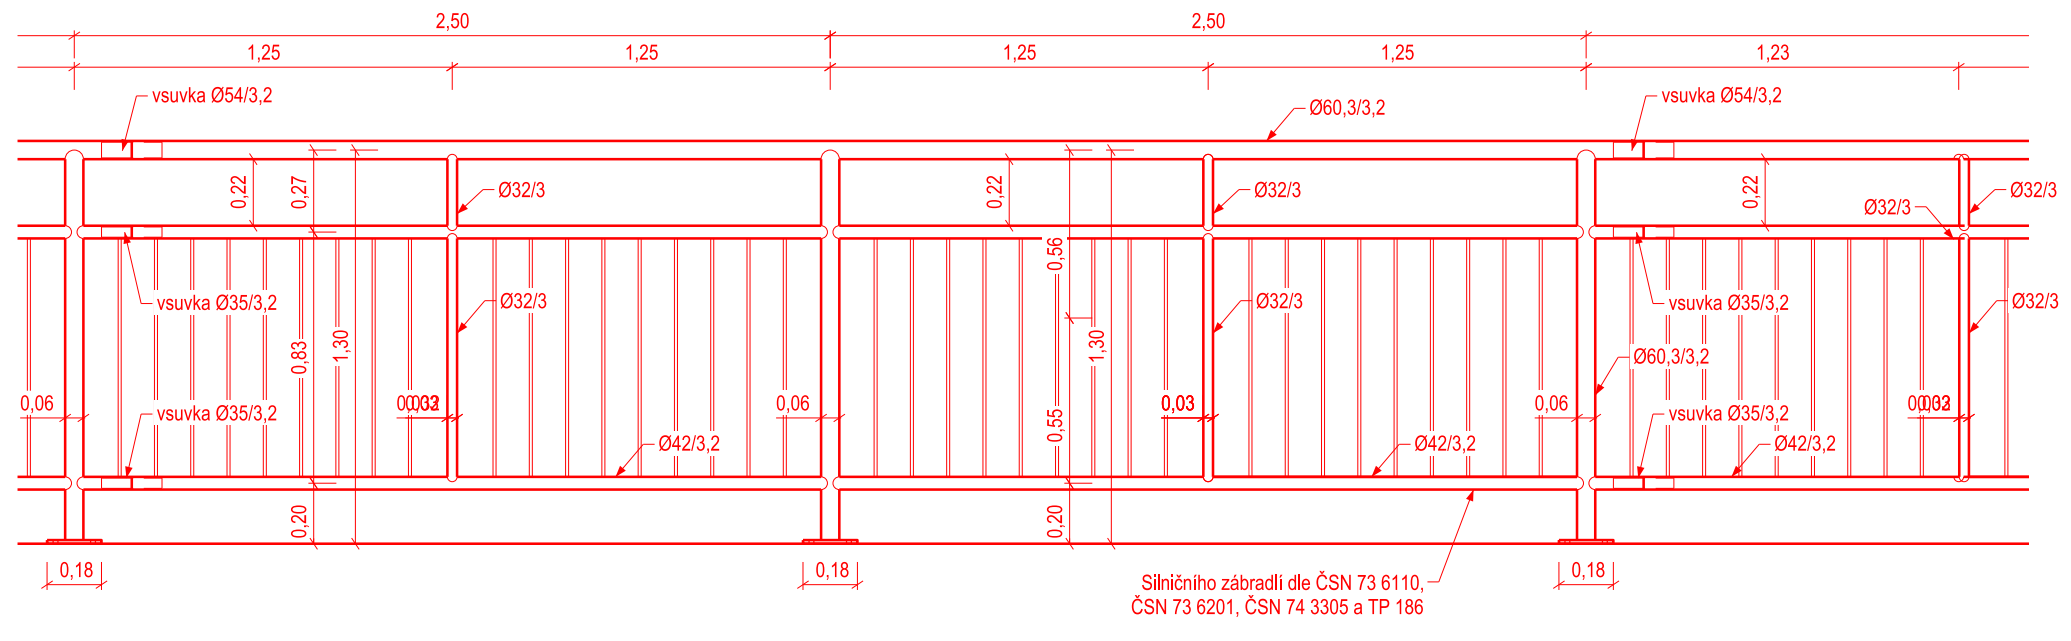

**PATNÍ DESKA
M 1 : 10**

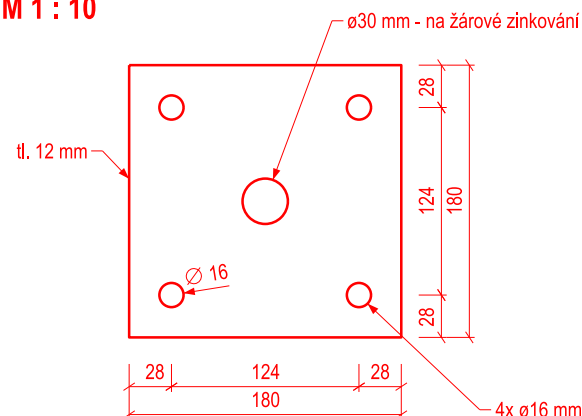

SOUŘADNÝ SYSTÉM S-JTSK, VÝŠKOVÝ SYSTÉM Bpv

OBJEDNATEL



Město Chotěboř
Trčků z Lípy 69
583 01 Chotěboř
IČ: 00267538

ZPRACOVATEL



Ing. Jan Lahoda
IČ: 06654720
Email: silprol@silprol.cz
Tel.: 604 661 982

Č. ZAKÁZKY
21-10

DATUM
07.2024

REVIZE

AKCE

**PD CYKLOSTEZKA
CHOTĚBOŘ – BÍLEK**

VYPRACOVAL

Ing. Jan Lahoda

Laboda

PARÉ

ZODPOVĚDNÝ
PROJEKTANT

Ing. Jan Lahoda

Laboda

ČÁST

DOKUMENTACE OBJEKTŮ

STAVEBNÍ OBJEKT

SO 101 - CYKLOSTEZKA 1. ÚSEK

VÝKRES

VÝKRES ZÁBRADLÍ

MĚŘÍTKO
1 : 25, 1 : 10

STUPENĚ
PDPS

ČÁST
D1

PŘÍLOHA 4.2