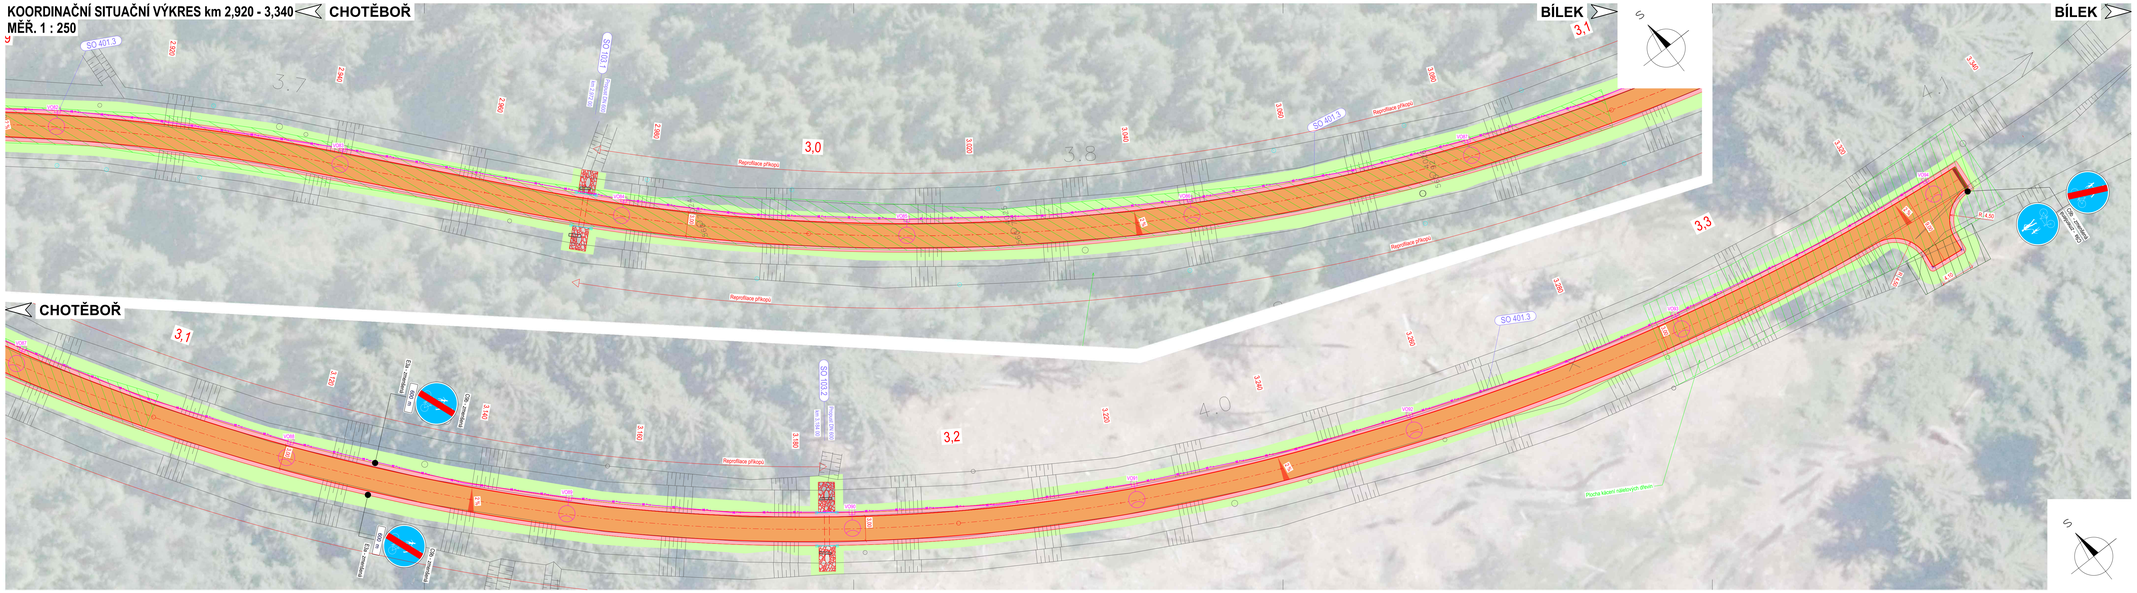KOORDINAČNÍ SITUAČNÍ VÝKRES km 2,920 - 3,340
MĚŘ. 1 : 250