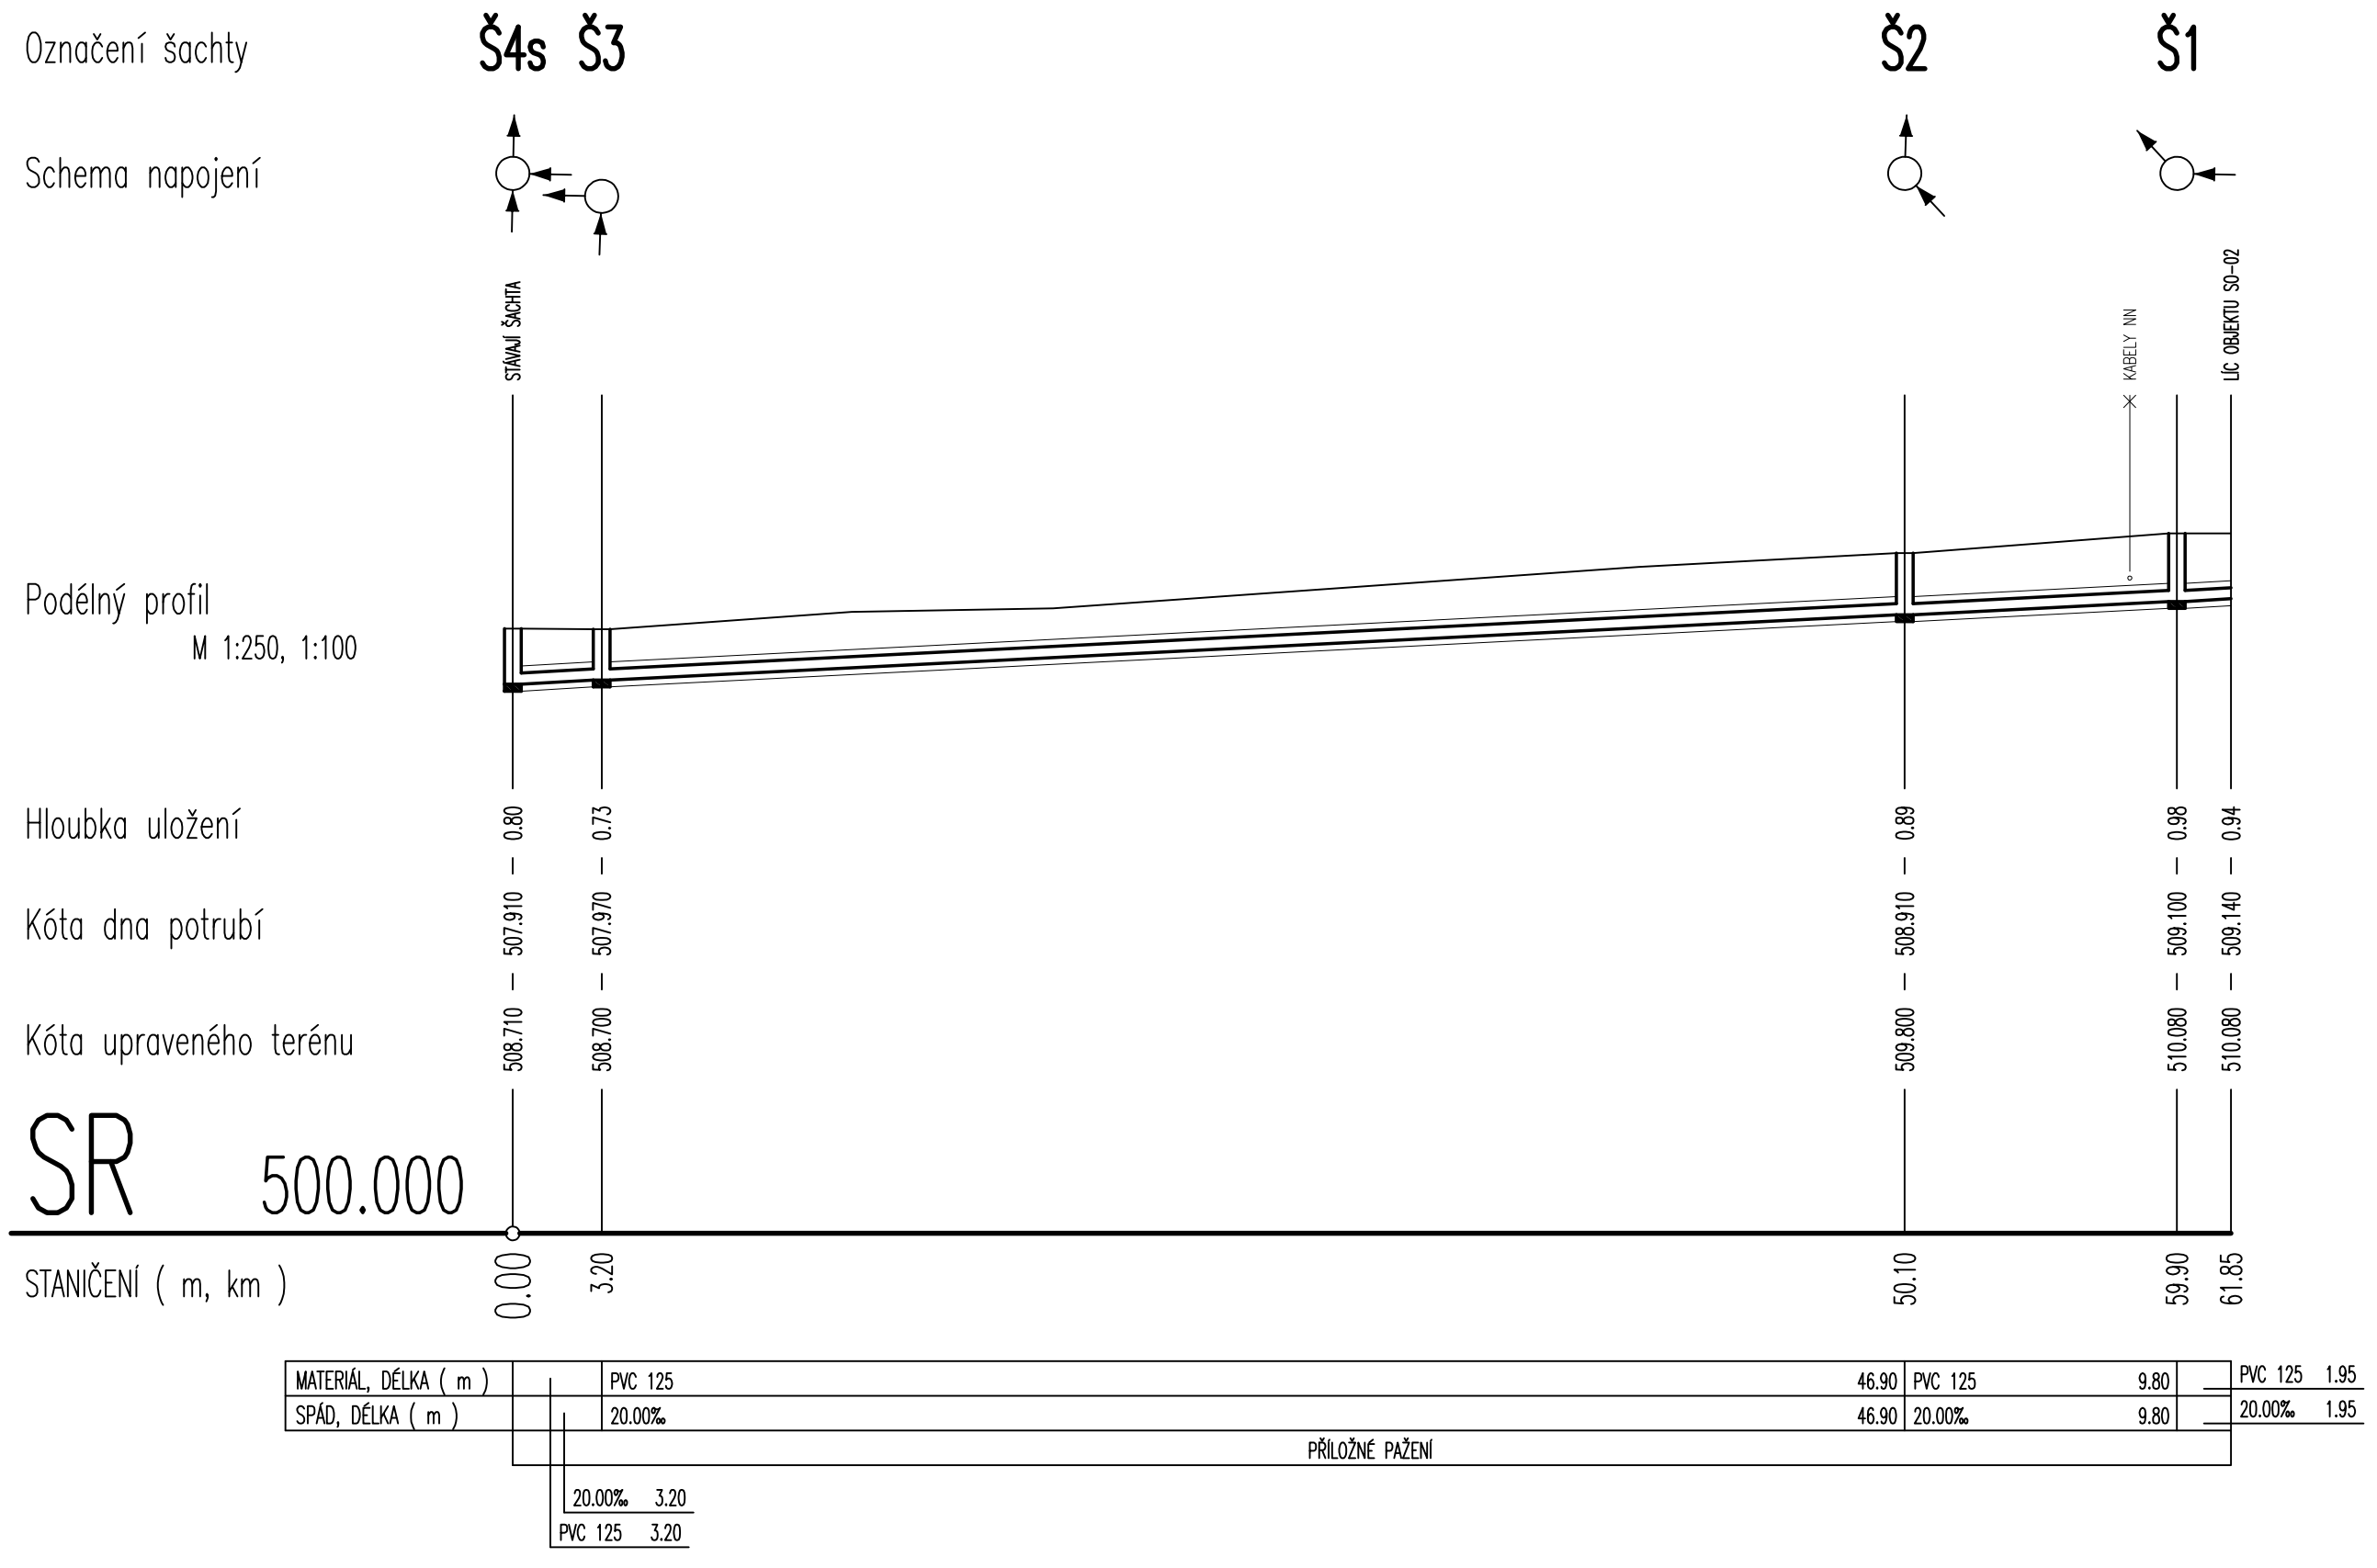

UPOZORNĚNÍ

PŘED ZAHÁJENÍM VÝKOPOVÝCH PRACÍ JE NUTNÉ POŽÁDAT VŠECHNY SPRÁVCE PODZEMNÍCH SÍTÍ V TRASE POTRUBÍ O VYTÝČENÍ TĚCH SÍTÍ, KTERÉ SPRAVUJÍ. BEZ TOHOTO VYTÝČENÍ JSOU TRASY STÁVAJÍCÍCH SÍTÍ POUZE ORIENTAČNÍ !!

- SOUŘADNÝ SYSTÉM JTSK
- VÝŠKOVÝ SYSTÉM BpV

GENERÁLNÍ PROJEKTANT: SPORTOVNÍ PROJEKTY – IČO: 27 06 06 59
AUTOŘI: ING.ARCH. V. DROBNÝ
ING.ARCH. M. KABRIEL

SPORTOVNÍ PROJEKTY SPOL.S R.O. SOKOLOVSKÁ 87/95 PRAHA 8

INVESTOR: MĚSTO CHOTĚBOŘ, TRČKŮ Z LÍPY 69, 583 01 CHOTĚBOŘ
IČO: 00267538

PROJEKTANT ČÁSTI: direct projekt
DIRECT PROJEKT - ING. ZDENĚK SADÍLEK
K ROKLÍM 292, 252 62 HOROMĚŘICE
tel.: 602 179 181, e-mail: go.direct@volny.cz

PROJEKTANT ČÁSTI	VYPRACOVAL	KONTROLA	
ING. Z. SADÍLEK	ING. Z. SADÍLEK	ING. Z. SADÍLEK	ING.ARCH. V.DROBNÝ

AKCE: **LETNÍ STADION CHOTĚBOŘ**

ČÁST: IO-01 AREÁLOVÁ KANALIZACE

OBSAH PŘÍLOHY: **PODÉLNÝ PROFIL**

DOKUMENTACE	DSP
DATUM	07/2022
ČÁST DOKUM.	IO-01
POČET FORMÁTŮ	3 A4
MĚŘÍTKO	1:250/1:100
ČÍSLO KOPIE	
ČÍSLO PŘÍLOHY	IO-01.04

DOKUMENTACI LZE UŽÍVAT POUZE VE SMYSLU PŘÍSLUŠNÉ SMLOUVY O DÍLO. VÝKRES, ČI JEHO ČÁST, MŮŽE BÝT KOPÍROVÁN NEBO JINÝM ZPŮSOBEM ROZŠIŘOVÁN POUZE PO PŘEDCHOZÍM SOUHLASU