


REVIZE 07/2024


|   |                   |                    |                    |  |                                    |
|---|-------------------|--------------------|--------------------|--|------------------------------------|
| INVESTOR: MĚSTO CHOTĚBOŘ, TRČKŮ Z LÍPY 69, 583 01 CHOTĚBOŘ<br>IČO: 00267538   |                   |                    |                    | PROJEKTANT:<br><b>SPORTOVNÍ PROJEKTY</b><br>SPOL.S R.O. SOKOLOVSKÁ 87/95 PRAHA 8<br>IČO: 27 06 06 59 |                                    |
| PROJEKTANT ČÁSTI  | VYPRACOVAL        | KONTROLA           | HIP                |  |                                    |
| ING.ARCH. P. ŠUMA   | ING.ARCH. P. ŠUMA | ING.ARCH. V.DROBNÝ | ING.ARCH. V.DROBNÝ |  |                                    |
| AKCE<br>LETNÍ STADION CHOTĚBOŘ  |                   |                    |                    | DOKUMENTACE  | DPS                                |
| OBSAH PŘÍLOHY<br>SO 01 – IN LINE<br>SKLADBY   |                   |                    |                    | MĚŘÍTKO  | 1:25                               |
|   |                   |                    |                    | DATUM  | 08/2023                            |
|   |                   |                    |                    | ČÍSLO KOPIE  | ČÍSLO PŘÍLOHY<br>SO 01<br>D.1.1.4. |
| DOKUMENTACI LZE UŽÍVAT POUZE VE SMYSLU PŘÍSLUŠNÉ SMLOUVY O DÍLO. VÝKRES, ČI JEHO ČÁST, MŮŽE BÝT KOPIROVÁN NEBO JINÝM ZPŮSOBEM ROZŠÍŘOVÁN POUZE PO PŘEDCHOZÍM SOUHLASU |                   |                    |                    |  |                                    |

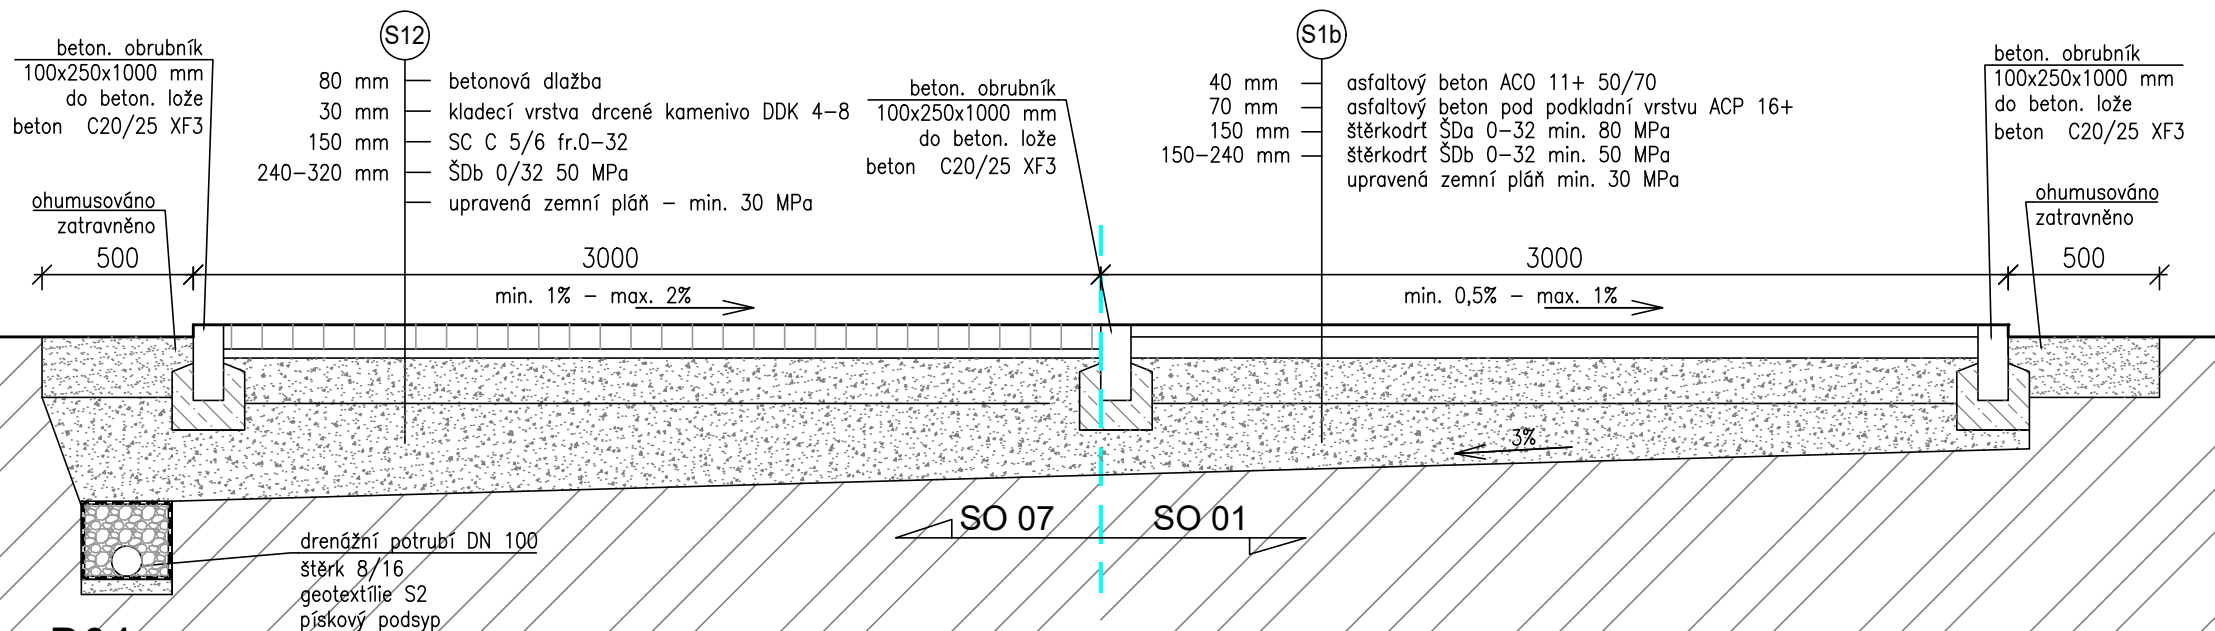

**D04**

koordinační detail SO01/SO 07  
skladba komunikace (i pro nákladní vozidla)


skladba inline stezky (pojízdné automobily)

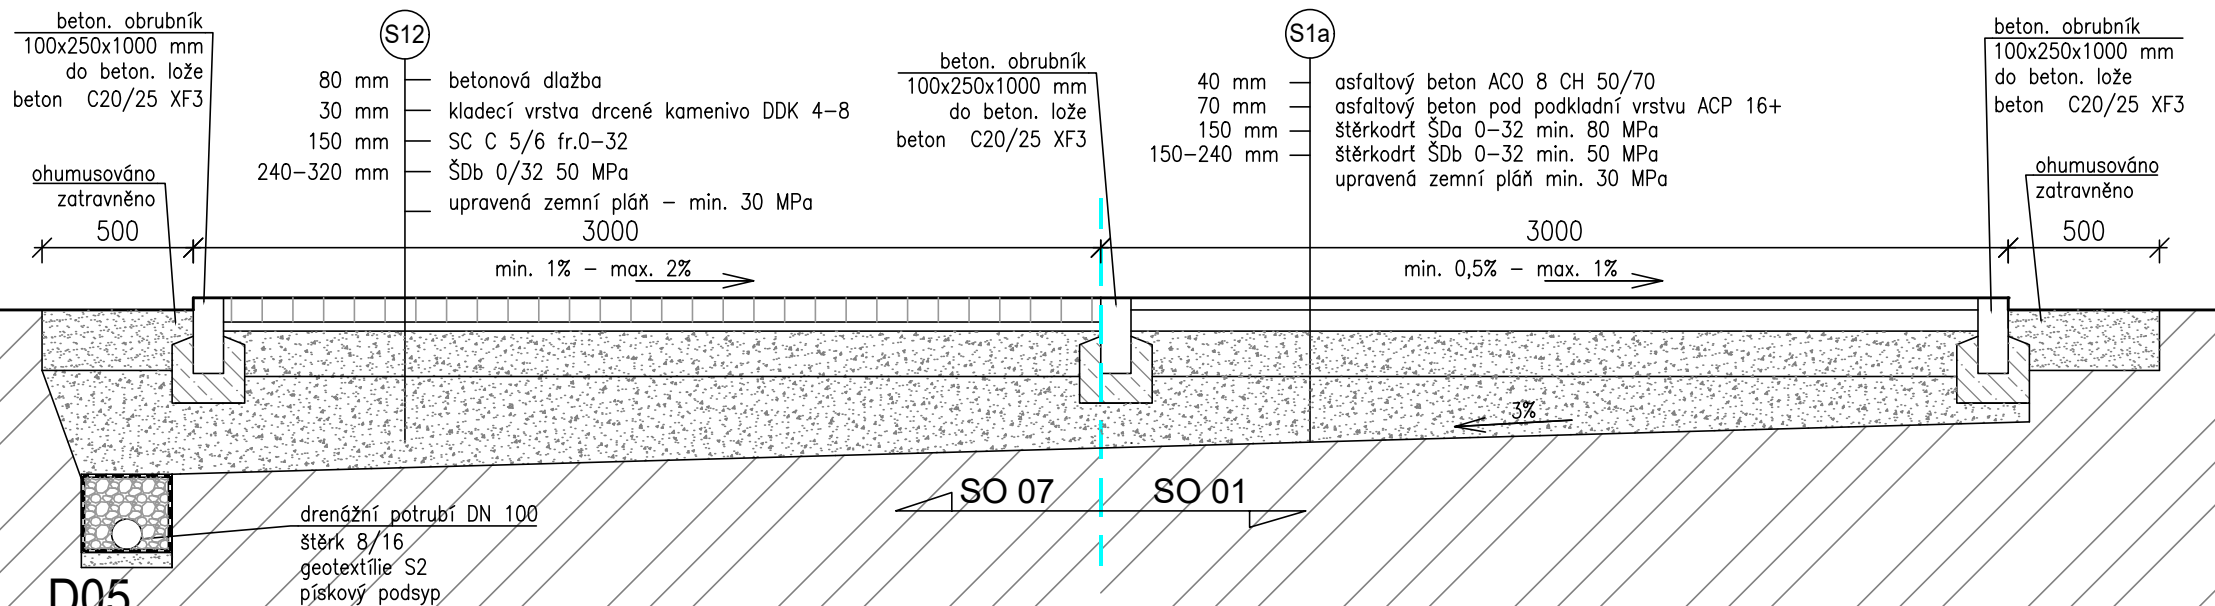


**D05**

koordinační detail SO01/SO 07  
skladba komunikace (jen osobní vozidla, multikáry)


skladba inline stezky (pouze inline)

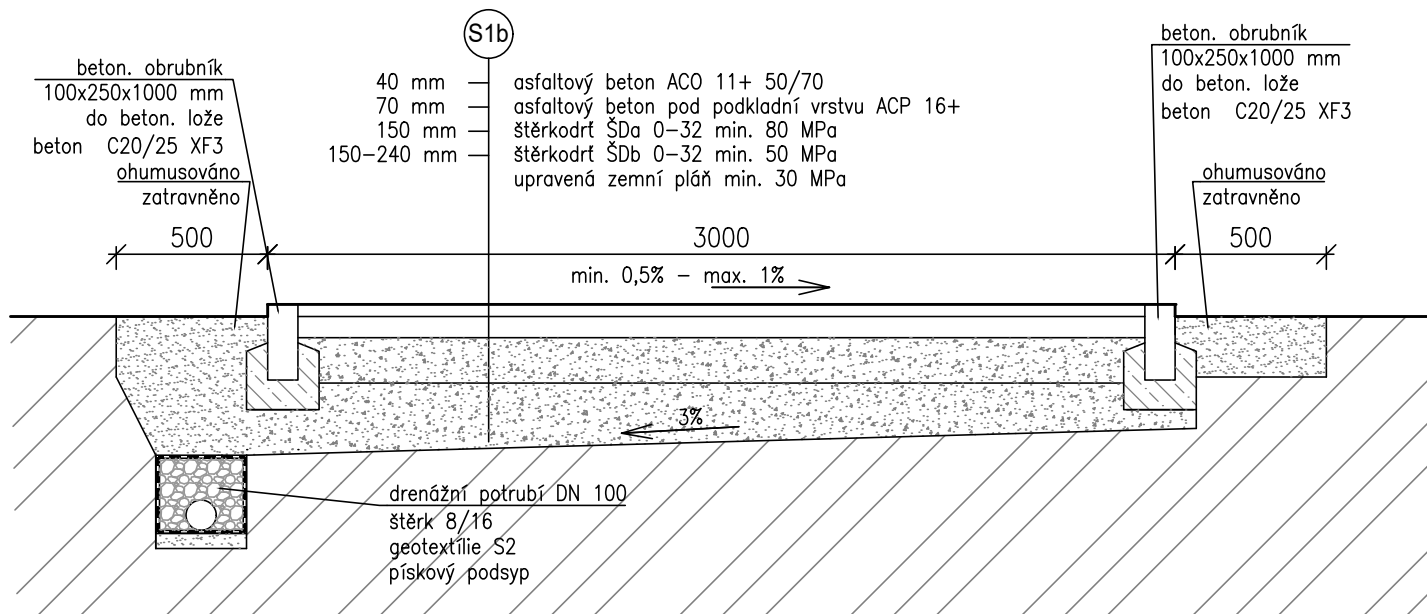

**D01**  
skladba inline stezky (pouze inline) 1:25

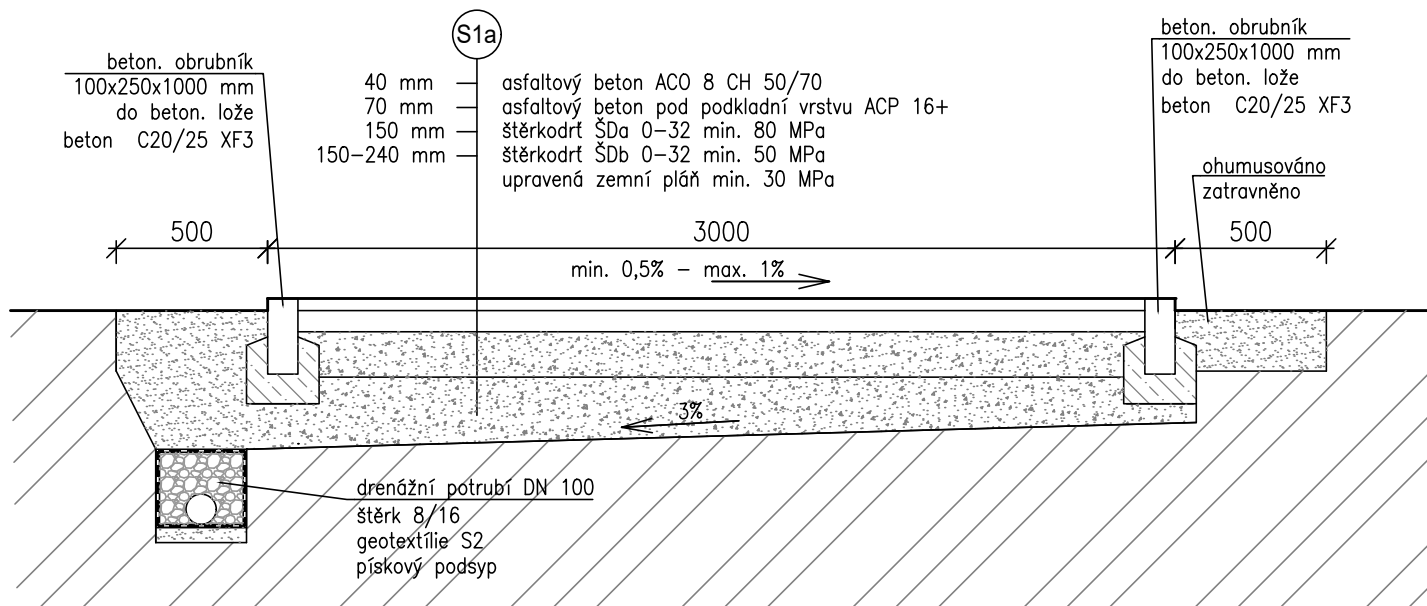

**D02**  
skladba inline stezky (pojžděné automobily) 1:25

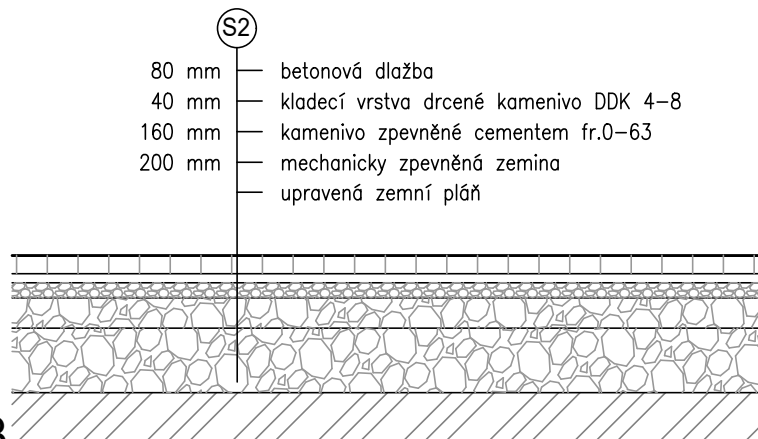

**D03**  
skladba chodníku