




pohled 1 - se zábradlím, bez lavic

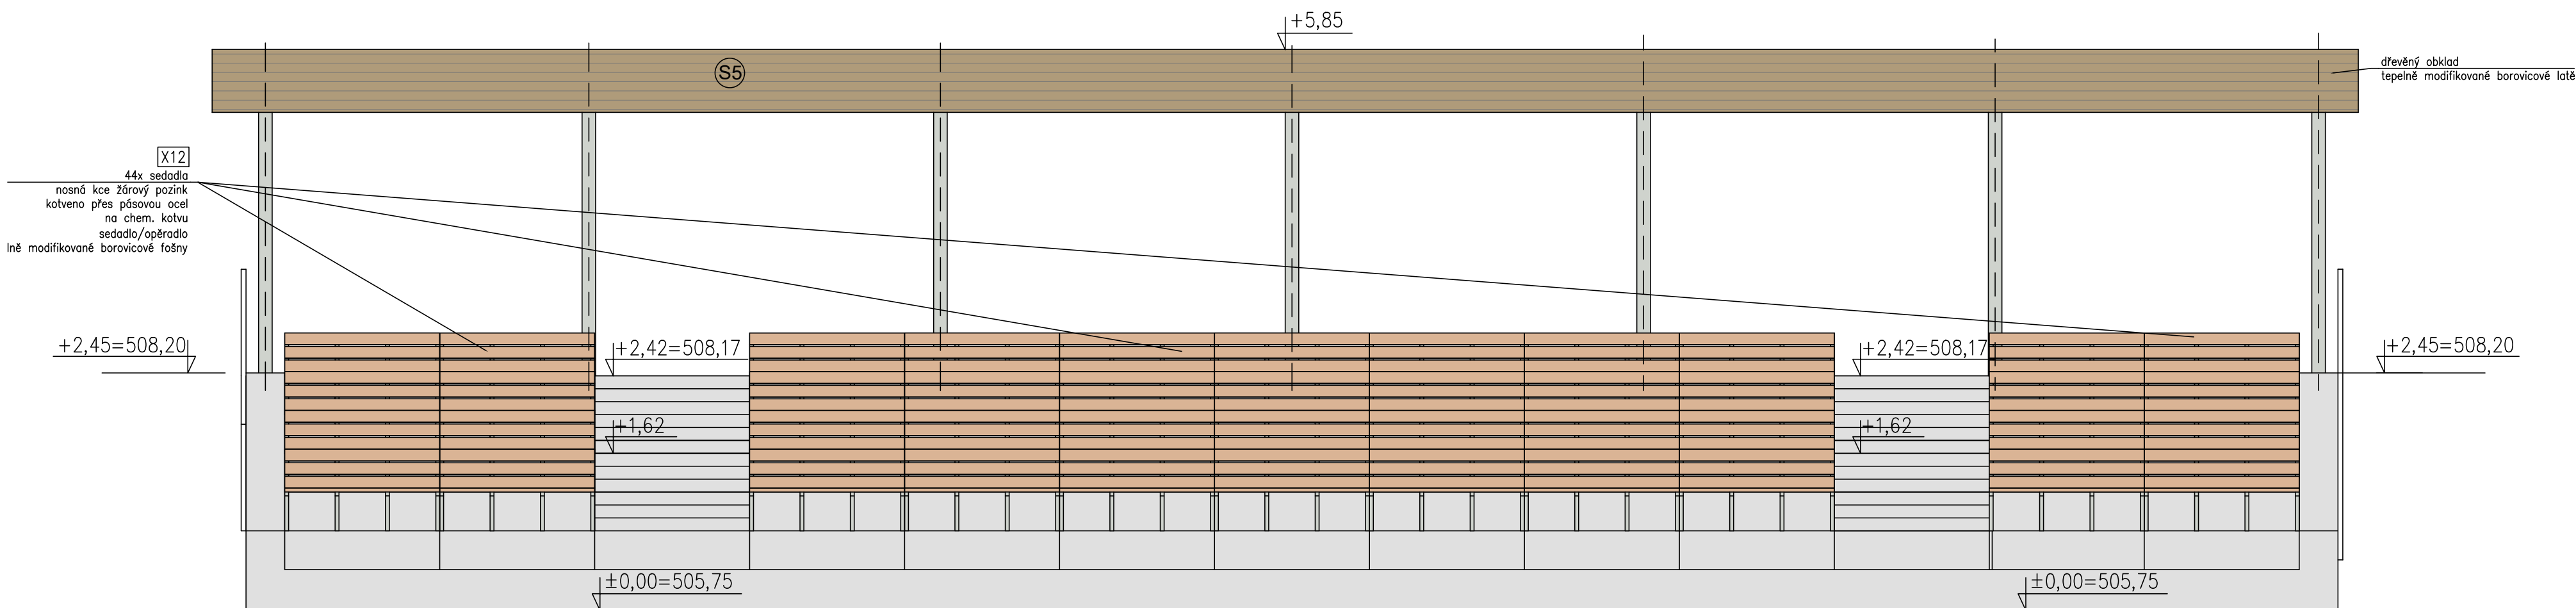


pohled 1 - bez zábradlí, s lavicemi

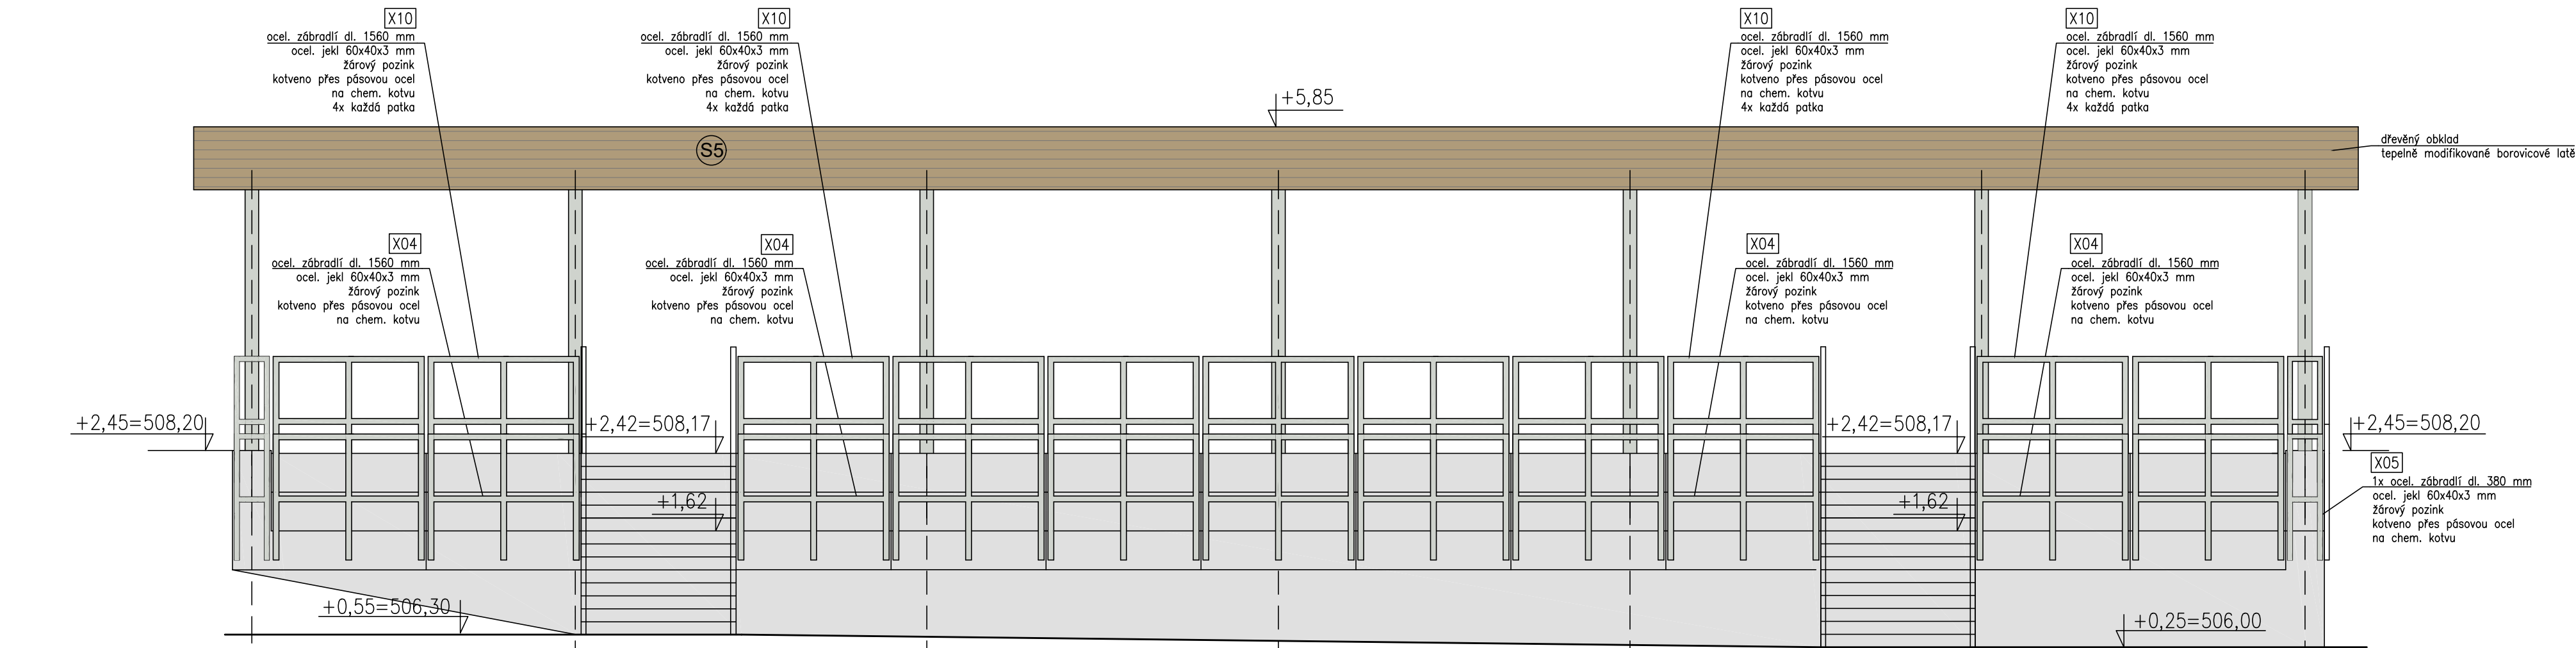


pohled 3 - se zábradlím, bez lavic

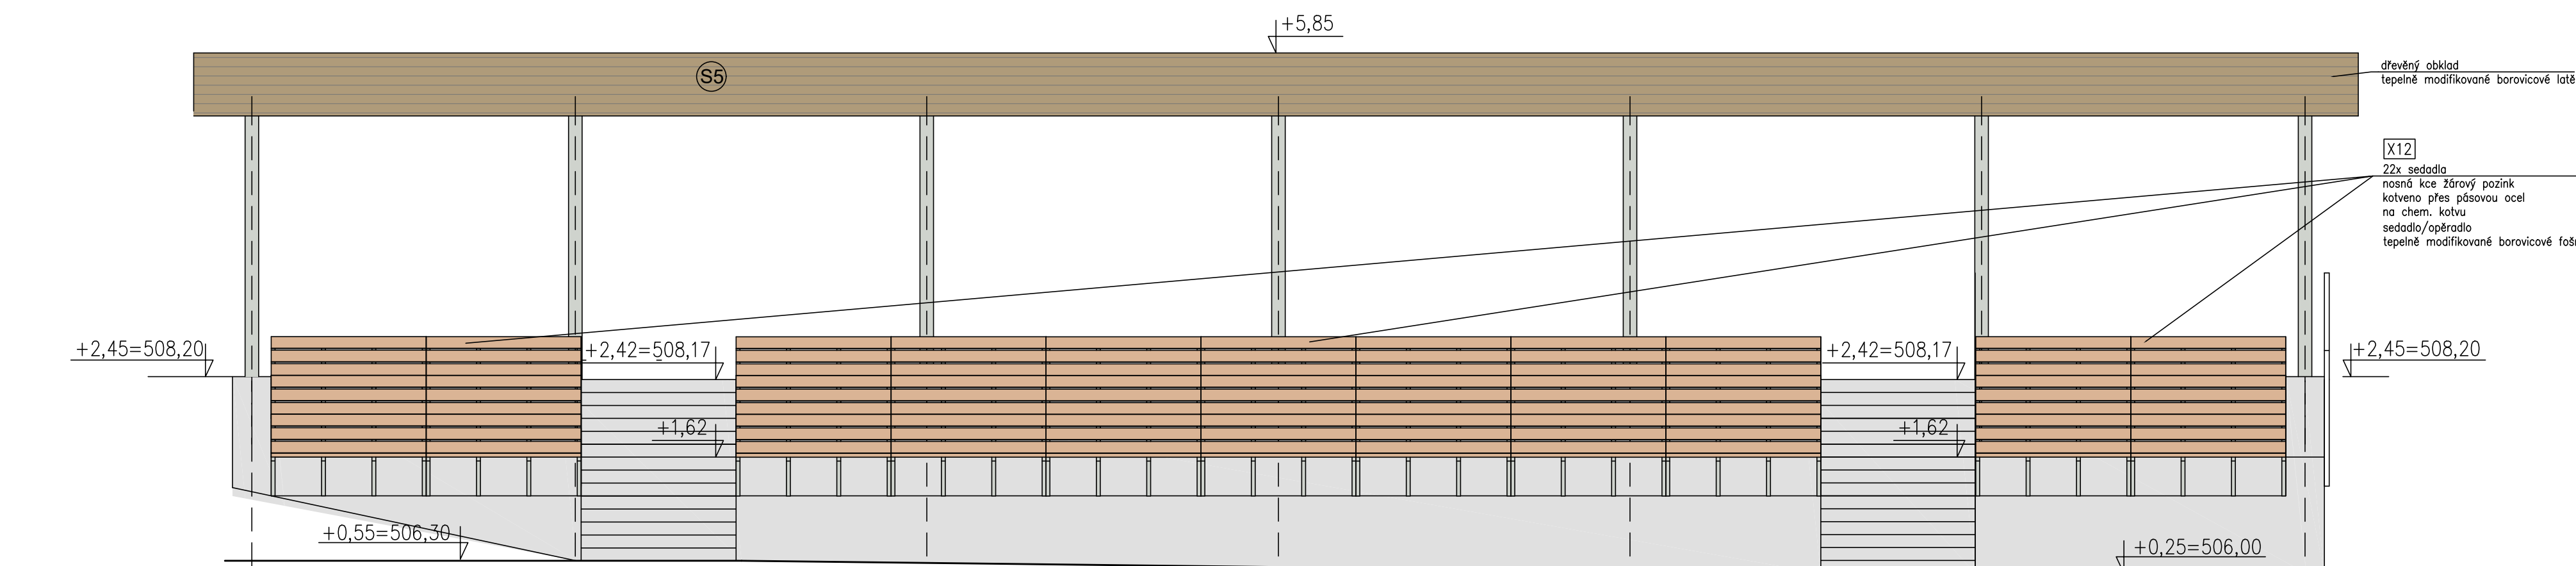

pohled 3 - bez zábradlí, s lavicemi

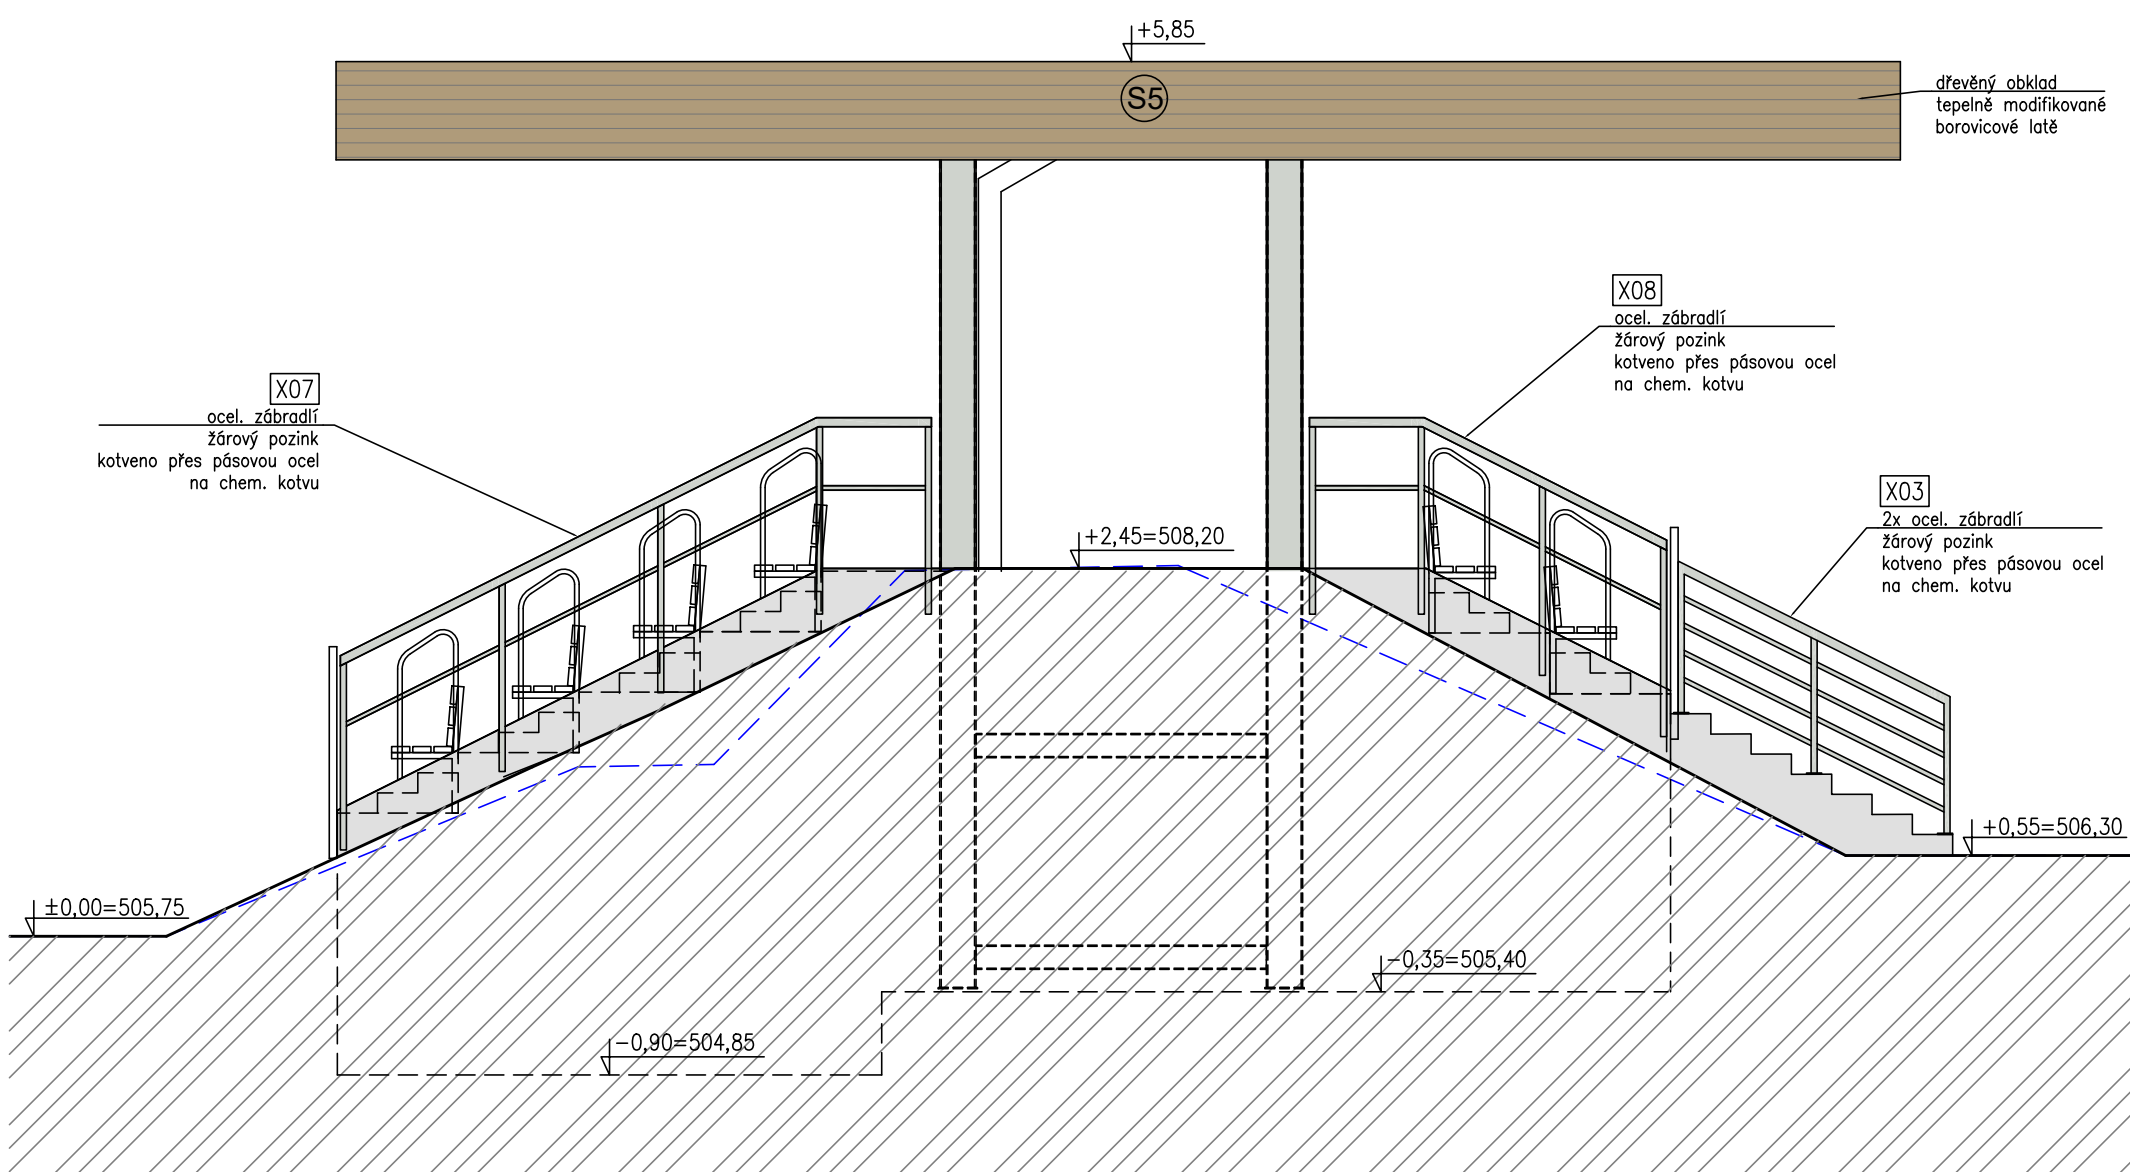

pohled 2

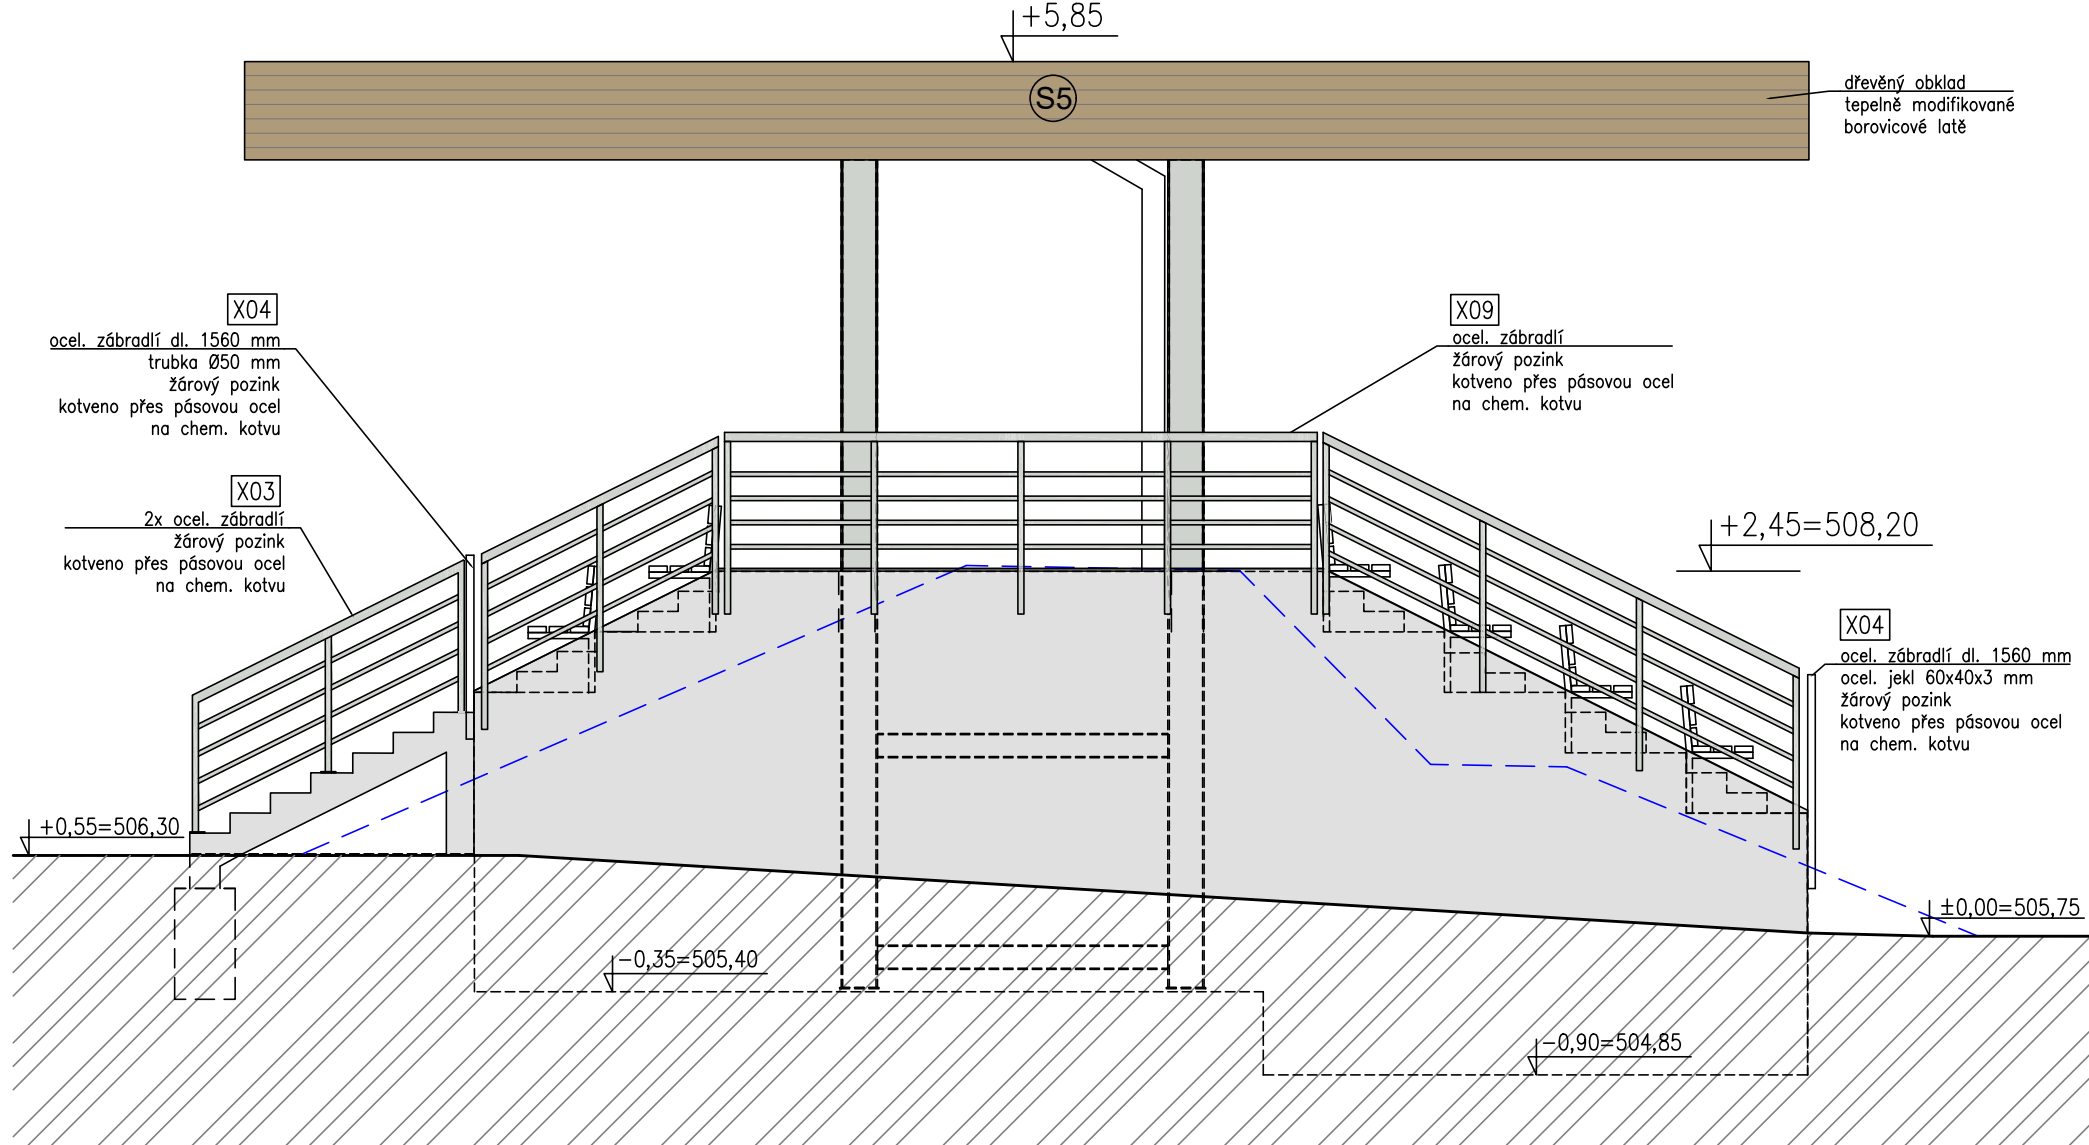

pohled 4

INVESTOR: MĚSTO CHOTĚBOŘ, TRČKŮ Z LIPY 69, 583 01 CHOTĚBOŘ IČO: 00267538				REVIZE 07/2024 SOUŘADNICOVÝ SYSTÉM: S-JTSK, výškový systém – Bpv, ±0,00 = 505,75	
PROJEKTANT ČÁSTI		VYPRACOVAL		KONTROLA	
ING.ARCH. P. ŠUMA		ING.ARCH. P. ŠUMA		ING.ARCH. V.DROBNÝ	
HIP		HIP		HIP	
AKCE		LETNÍ STADION CHOTĚBOŘ		PROJEKTANT SPOL.S K.O. SKOLYSEK B/06 PRÁHA 8 IČO: 27 06 06 59	
OBSAH PŘÍLOHY		DOKUMENTACE		DPS	
SO 08 – TRIBUNA		MĚŘÍTKO		1:50	
POHLEDY		DATUM		05/2023	
		ČÍSLO KÓPE		ČÍSLO PŘÍLOHY	
				SO 08 D.1.1.8	
DOKUMENTACE JE UŽÍVAT POUZE VE SMYSLU PŘÍSLUŠNÉ SMLOUVY O DÍLO, VÝKRES, O JEHO ČÁSTI, MOŽE BÝT KOPÍROVÁN NEBO JINAK ZPŮSOBEM ROZŠÍŘOVÁN POUZE PO PŘEDCHOZÍ SOHLASU					