


PŘIPOJENÍ UZEMNĚNÍ KONTEJNERU NA UZEMNĚŇOVACÍ PODZEMNÍ VEDENÍ
FeZn10

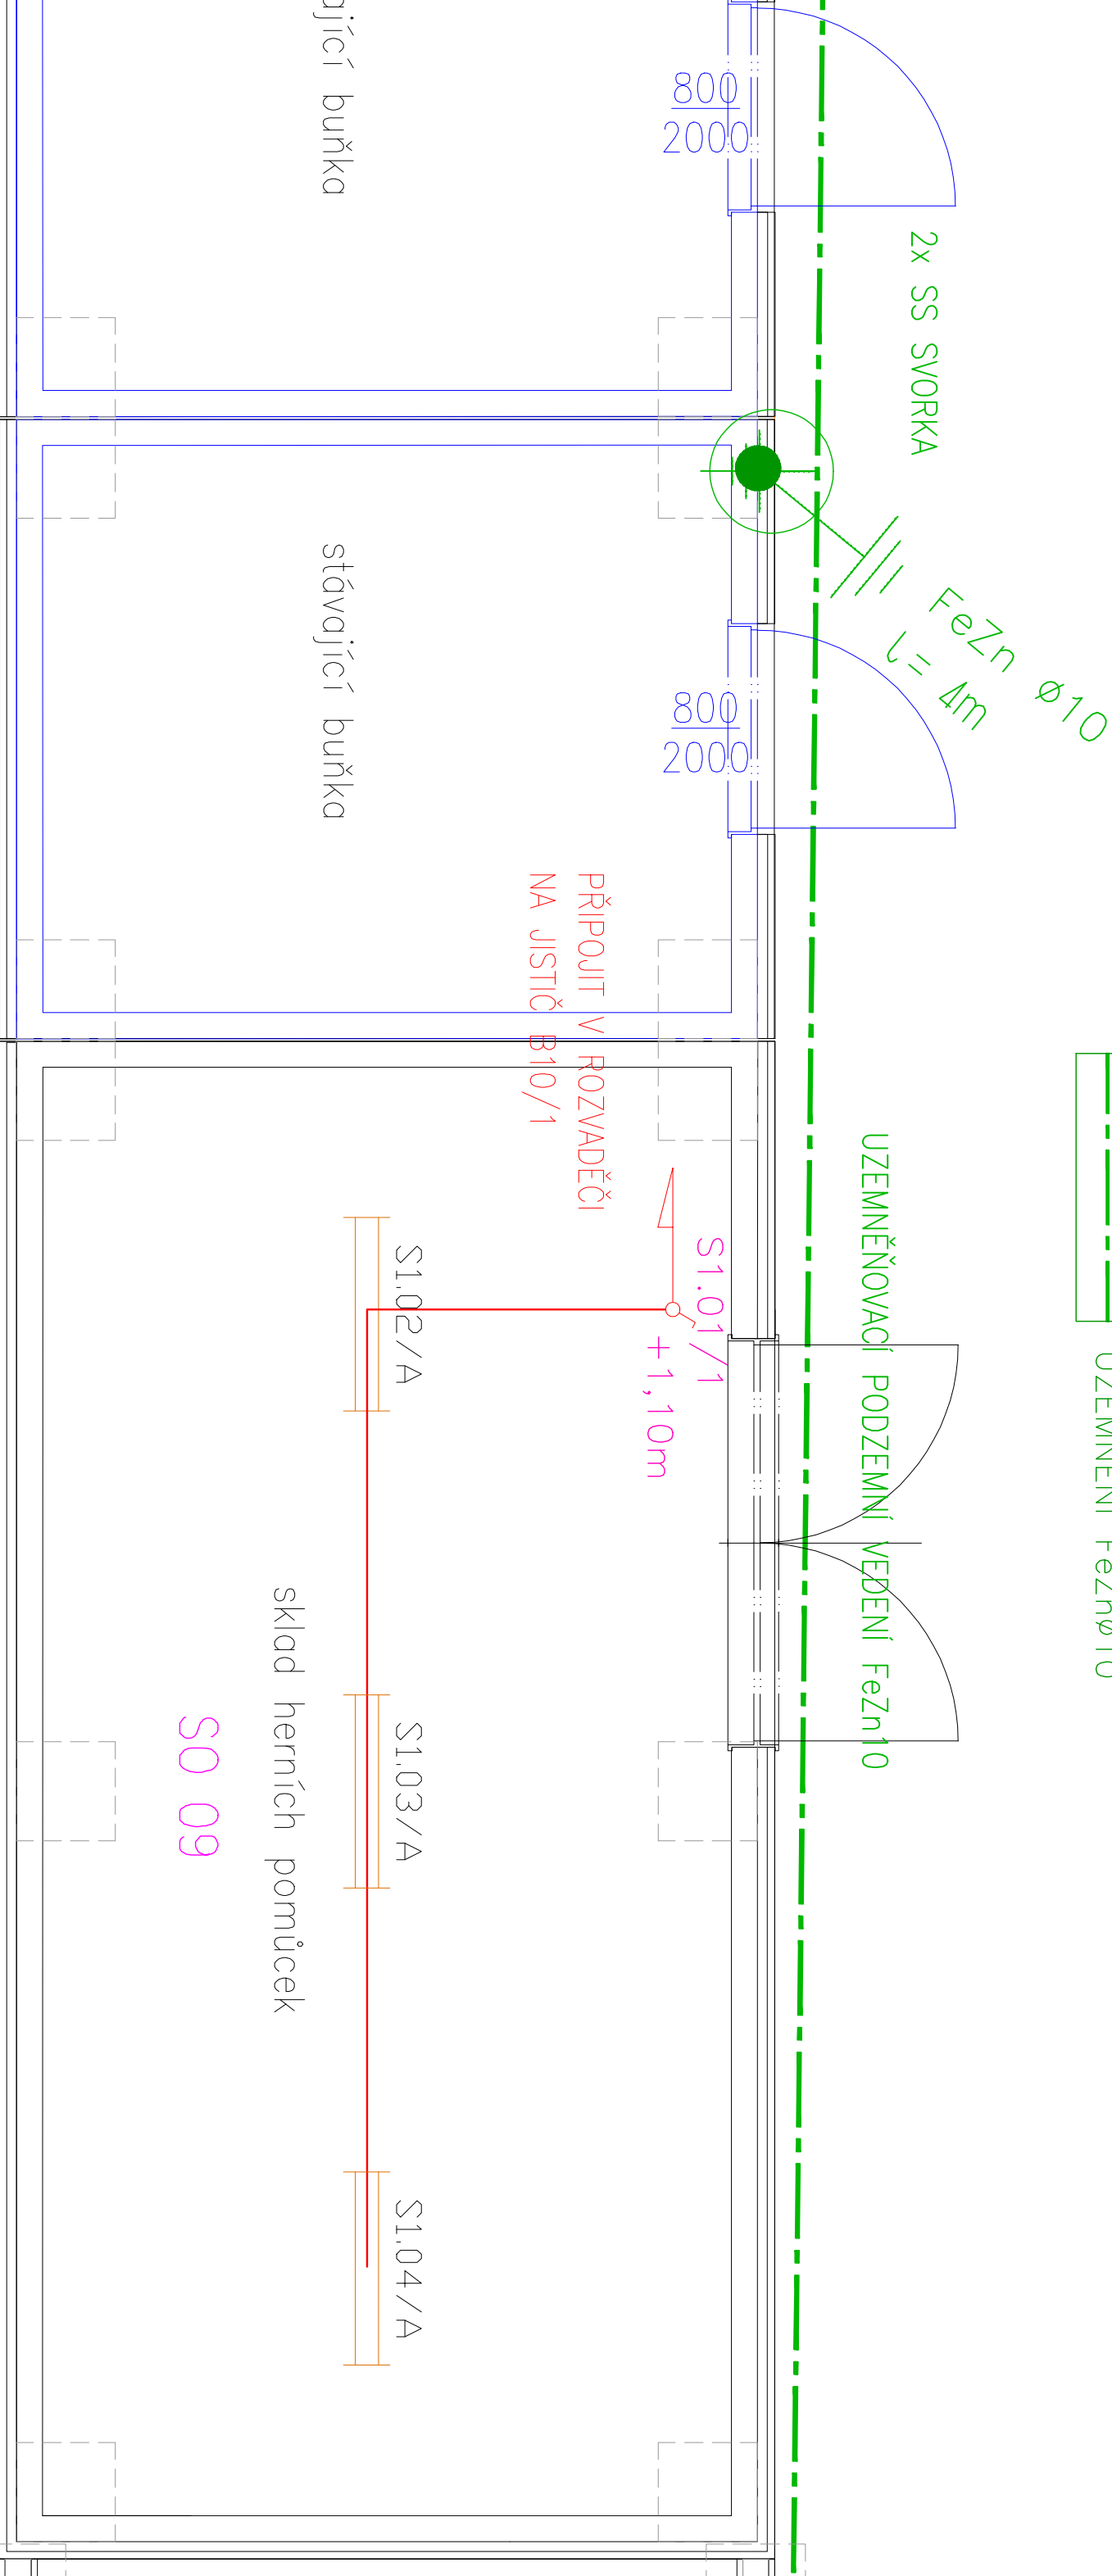

PRO OSVĚTLENÍ SKLADU HERNÍCH POMŮCEK BUDOU OSAZENY 3 KPL STROPNÍCH LED SVÍTIDEL
ROZVODY K SVÍTIDLŮM BUDOU KABELY CYKY–J 3x1,50 ULOŽENÝMI V CHRÁNIČKÁCH
OVLÁDÁNÍ OSVĚTLENÍ BUDE SPÍNAČEM S1, UMÍSTĚNÝM U VSTUPU DO SKLADU
V DOPORUČENÉ VÝŠCE +1,10m NAD UPRAVENOU PODLAHOU
PŘIPOJENÍ BUDE KABLEM CYKY–J 3x1,50 DO ROZVADĚČE NN V PROSTORU BUNĚK

INVESTOR: MĚSTO CHOTĚBOŘ, TRČKŮ Z LIPY 69, 583 01 CHOTĚBOŘ				PROJEKTANT:	
IČO: 00267538				Jiří TOMAN-Projekt	
PROJEKTANT ČÁSTI				STRAČENSKÁ 614, ŠTĚPÍ 411 08	
VYPRACOVAL				IČ: 827 74 271	
J. TOMAN					
KONTROLA					
ING.ARCH. V.DROBNÝ					
HIP					
ING.ARCH. V.DROBNÝ					
AKCE					
LETNÍ STADION CHOTĚBOŘ					
OBSAH PŘÍLOH					
SO 09 – INTEGROVANÁ BUŇKA					
OSVĚTLENÍ SKLADU A UZEMNĚNÍ INTEGROVANÉ BUŇKY					
DOKUMENTACE					
MĚŘITKO					
DATUM					
ČÍSLO KOPIE					
D.1.4.1					