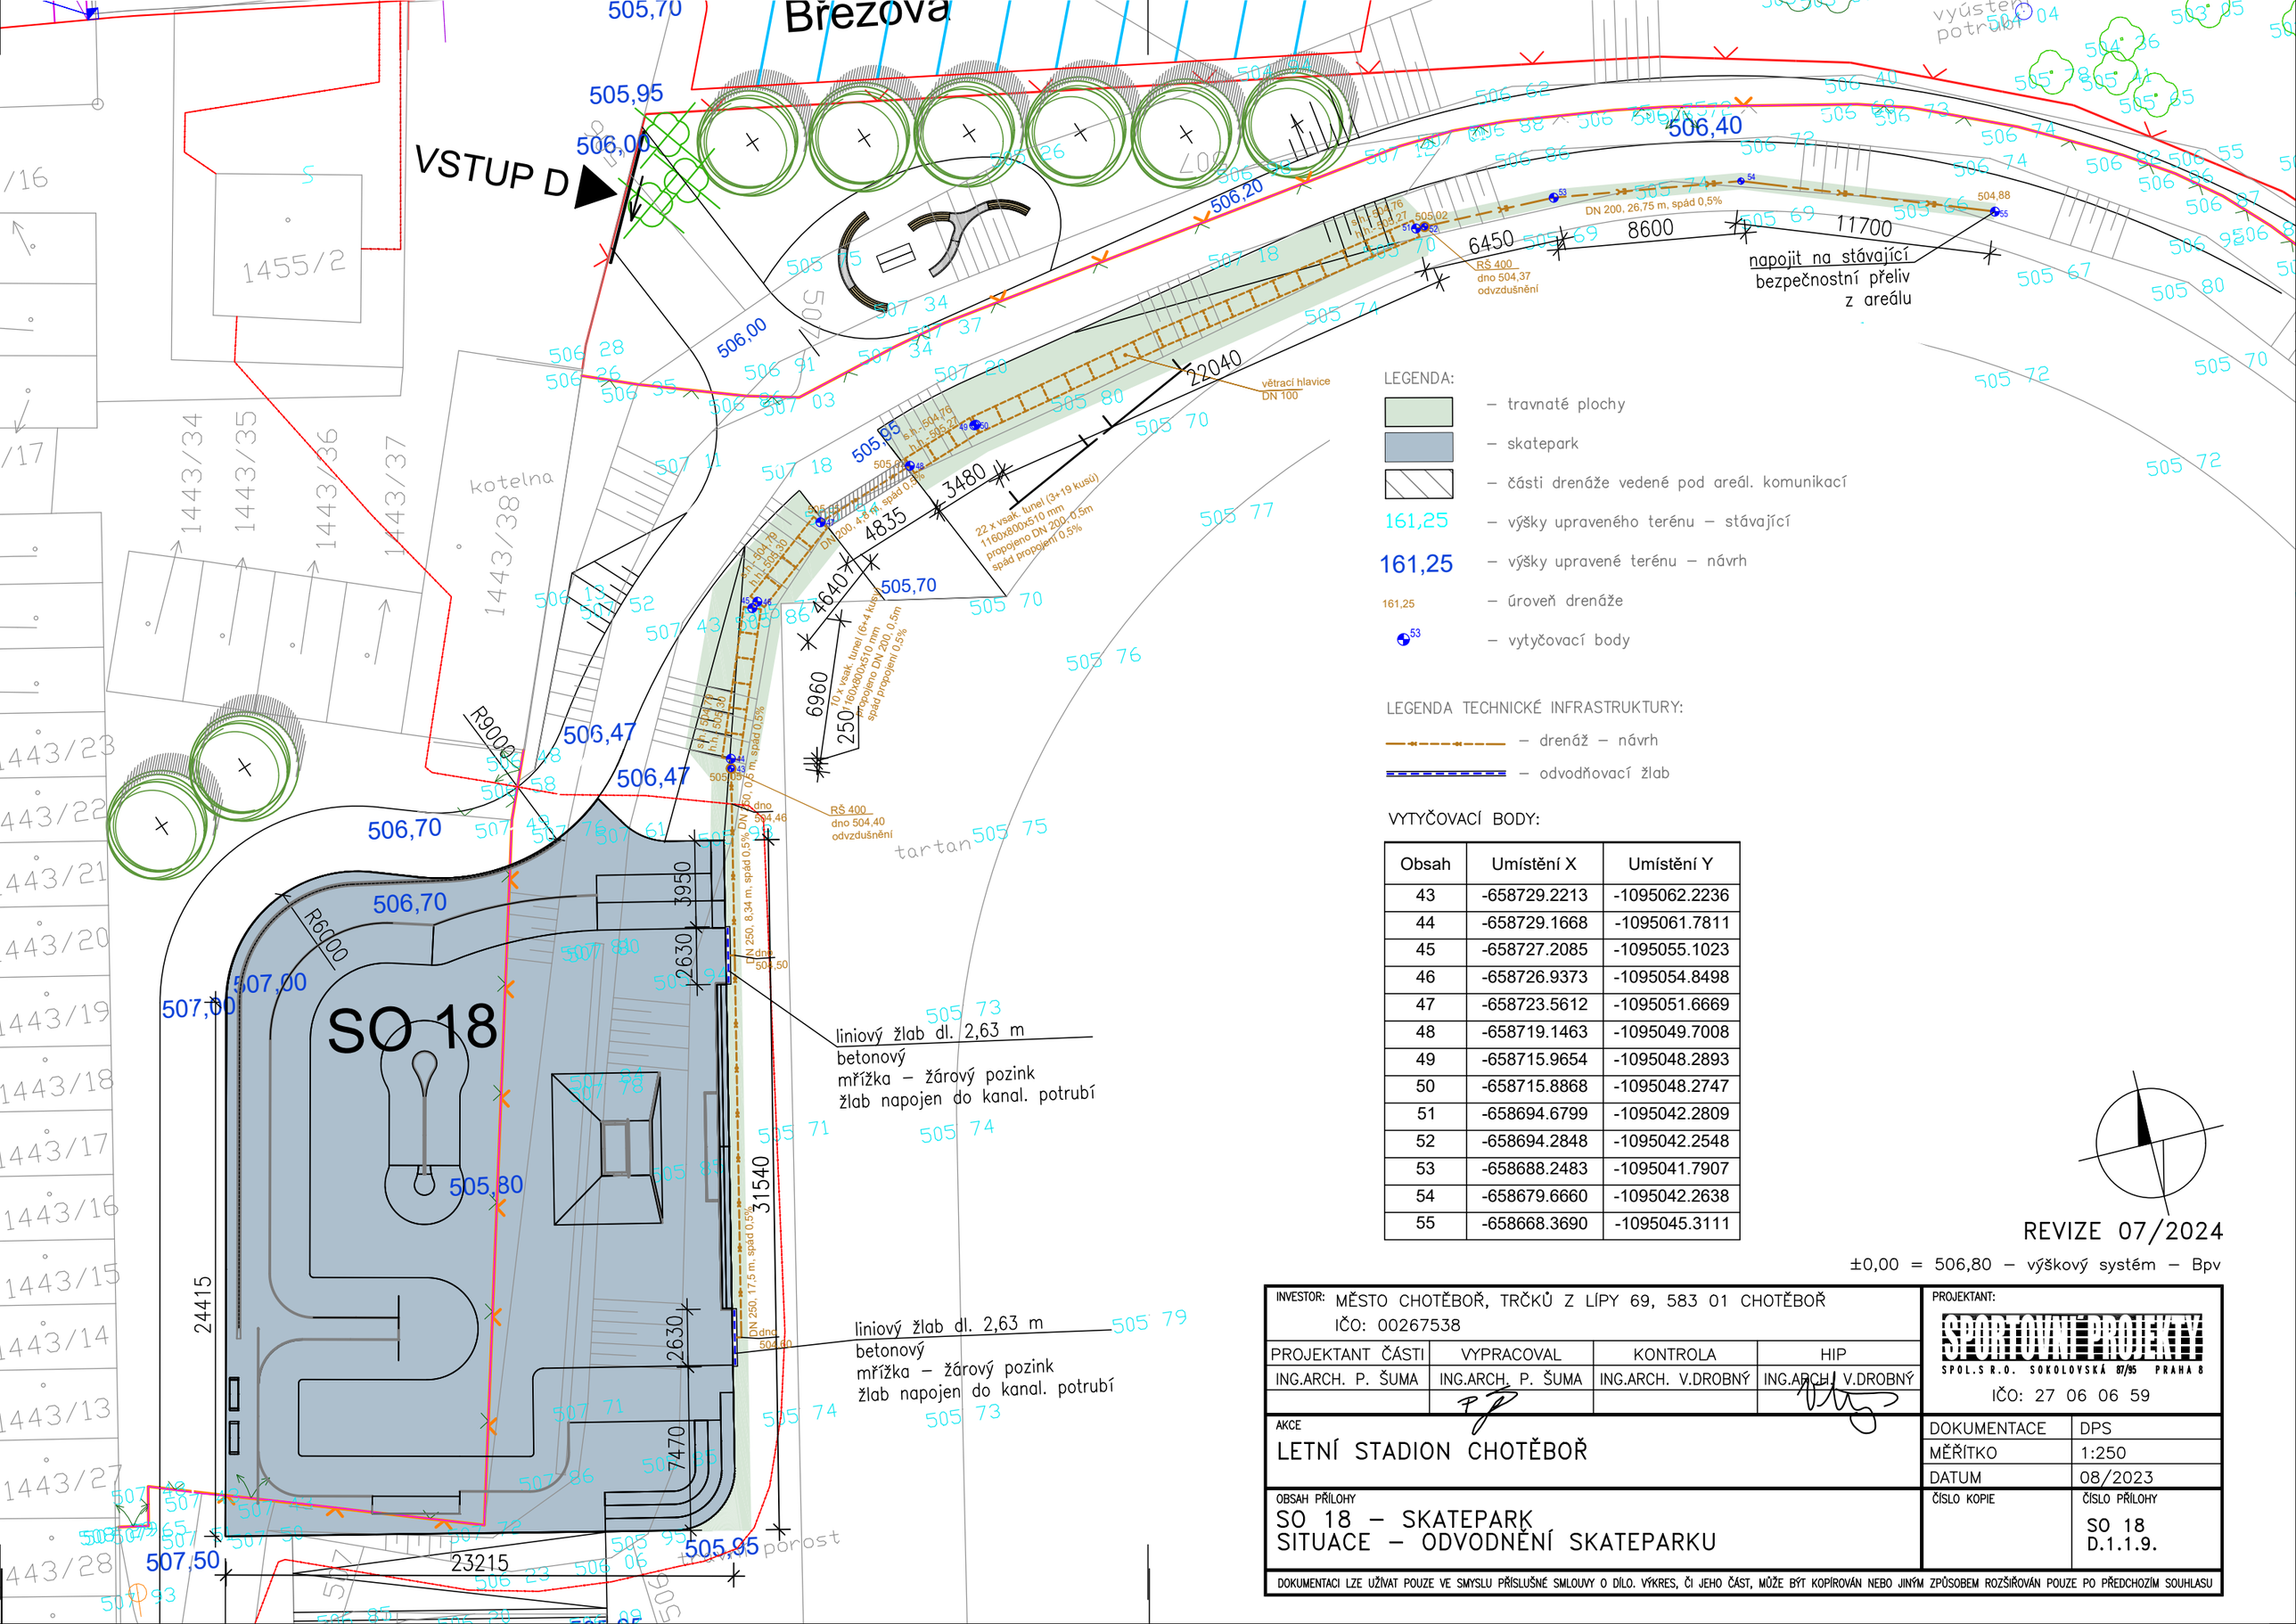

LEGENDA:

- travnaté plochy
- skatepark
- části drenáže vedené pod areál. komunikací
- 161,25 – výšky upraveného terénu – stávající
- 161,25 – výšky upravené terénu – návrh
- 161,25 – úroveň drenáže
- 53 – vytyčovací body

LEGENDA TECHNICKÉ INFRASTRUKTURY:

- drenáž – návrh
- odvodňovací žlab

VYTYČOVACÍ BODY:

Obsah	Umístění X	Umístění Y
43	-658729.2213	-1095062.2236
44	-658729.1668	-1095061.7811
45	-658727.2085	-1095055.1023
46	-658726.9373	-1095054.8498
47	-658723.5612	-1095051.6669
48	-658719.1463	-1095049.7008
49	-658715.9654	-1095048.2893
50	-658715.8868	-1095048.2747
51	-658694.6799	-1095042.2809
52	-658694.2848	-1095042.2548
53	-658688.2483	-1095041.7907
54	-658679.6660	-1095042.2638
55	-658668.3690	-1095045.3111

REVIZE 07/2024

±0,00 = 506,80 – výškový systém – Bpv

INVESTOR: MĚSTO CHOTĚBOŘ, TRČKŮ Z LÍPY 69, 583 01 CHOTĚBOŘ
IČO: 00267538

PROJEKTANT:
SPORTOVNÍ PROJEKTY SPOL.S R.O. SOKOLOVSKÁ 87/95 PRAHA 8
IČO: 27 06 06 59

PROJEKTANT ČÁSTI	VYPRACOVAL	KONTROLA	HIP
ING.ARCH. P. ŠUMA	ING.ARCH. P. ŠUMA	ING.ARCH. V.DROBNÝ	ING.ARCH. V.DROBNÝ

AKCE
LETNÍ STADION CHOTĚBOŘ

DOKUMENTACE	DPS
MĚŘÍTKO	1:250
DATUM	08/2023

OBSAH PŘÍLOHY
SO 18 – SKATEPARK
SITUACE – ODVODNĚNÍ SKATEPARKU

ČÍSLO KOPIE

ČÍSLO PŘÍLOHY
SO 18
D.1.1.9.

DOKUMENTACI LZE UŽÍVAT POUZE VE SMYSLU PŘÍSLUŠNÉ SMLOUVY O DÍLO. VÝKRES, ČI JEHO ČÁST, MŮŽE BÝT KOPÍROVÁN NEBO JINÝM ZPŮSOBEM ROZŠIŘOVÁN POUZE PO PŘEDCHOZÍM SOUHLASU