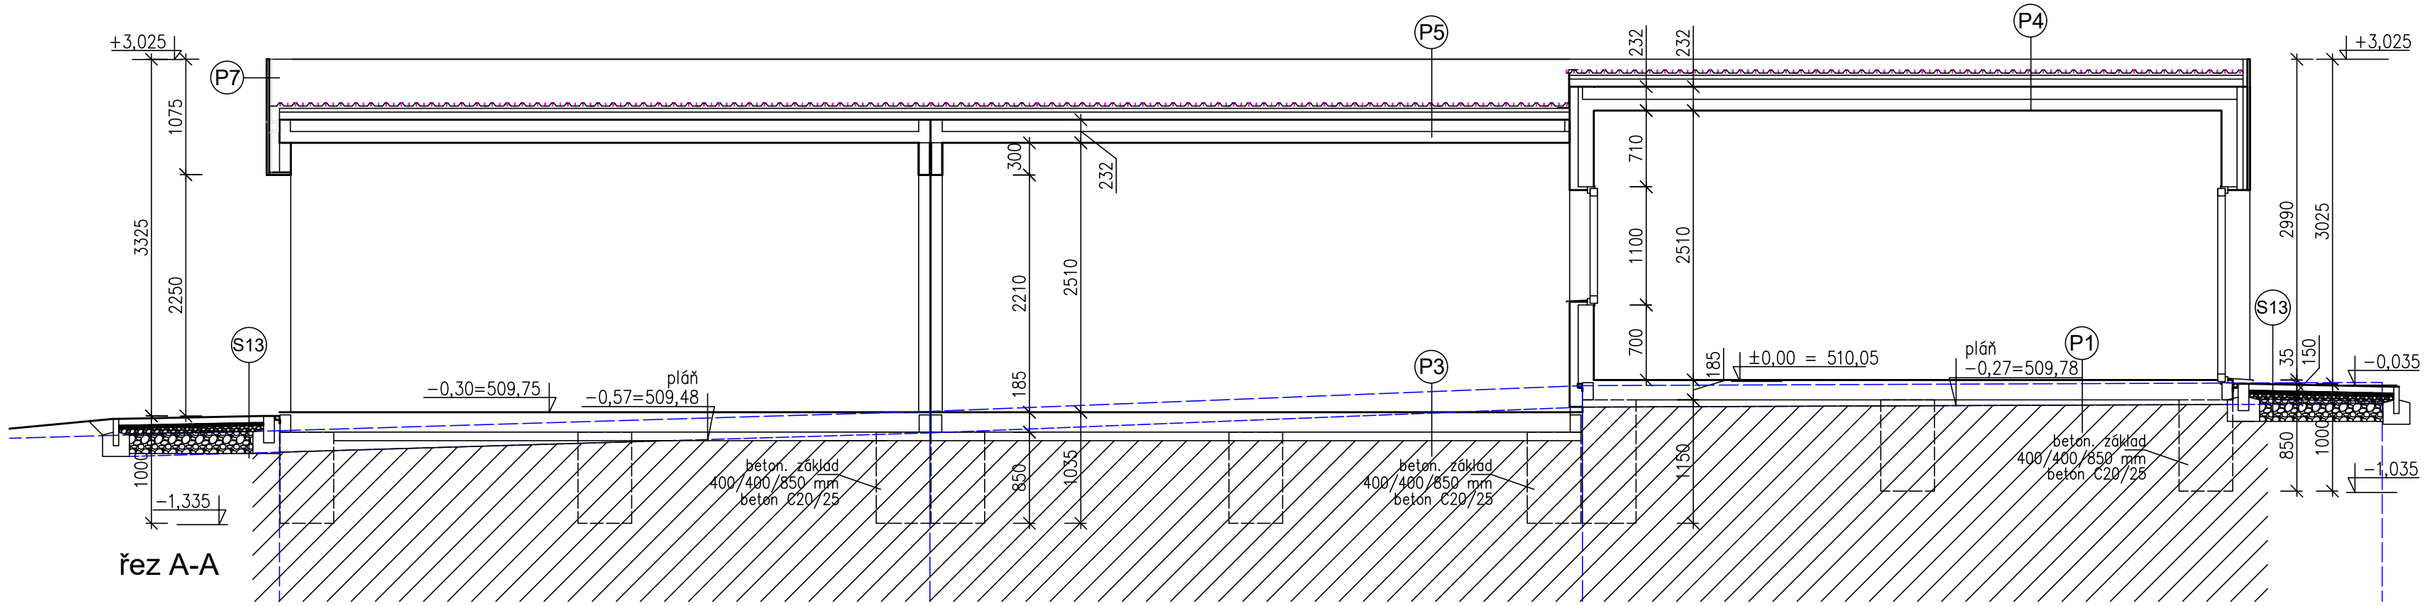

řez A-A

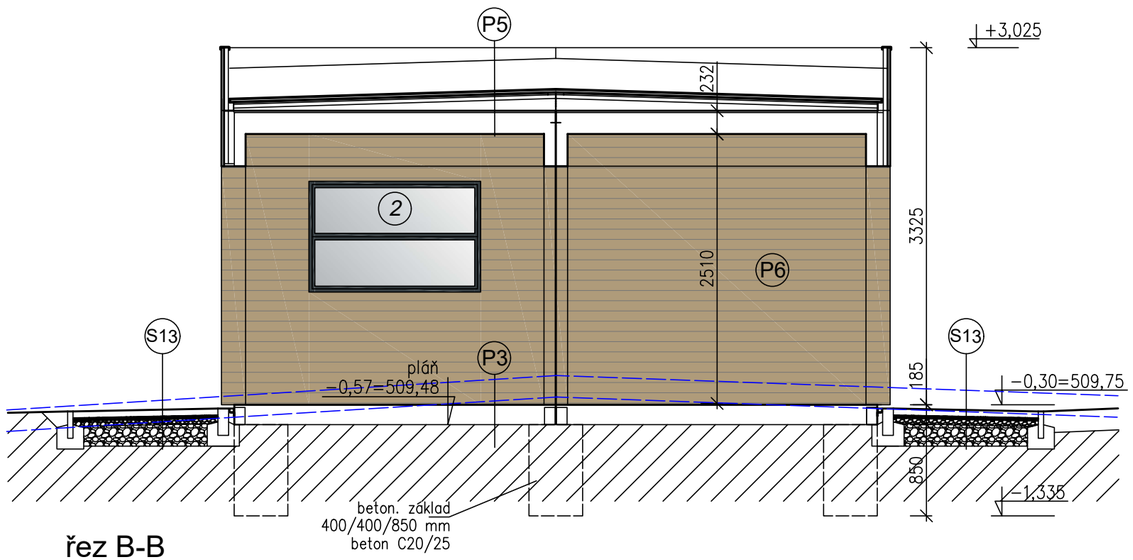

řez B-B

REVIZE 07/2024

SOUŘADNICOVÝ SYSTÉM: S-JTSK, výškový systém – Bpv, ±0,00 = 510,10

INVESTOR: MĚSTO CHOTĚBOŘ, TRČKŮ Z LÍPY 69, 583 01 CHOTĚBOŘ
IČO: 00267538

PROJEKTANT: SPORTOVNÍ PROJEKTY SPOL.S R.O. SOKOLOVSKÁ 87/95 PRAHA 8
IČO: 27 06 06 59

PROJEKTANT ČÁSTI	VYPRACOVAL	KONTROLA	HIP
ING.ARCH. P. ŠUMA	ING.ARCH. P. ŠUMA	ING.ARCH. V.DROBNÝ	ING.ARCH. V.DROBNÝ

AKCE
LETNÍ STADION CHOTĚBOŘ

DOKUMENTACE	DPS
MĚŘÍTKO	1:50
DATUM	08/2023

OBSAH PŘÍLOHY
SO 02 – KIOSEK
ŘEZY

ČÍSLO KOPIE	ČÍSLO PŘÍLOHY
	SO 02 D.1.1.5.

DOKUMENTACI LZE UŽÍVAT POUZE VE SMYSLU PŘÍSLUŠNÉ SMLOUVY O DÍLO. VÝKRES, ČI JEHO ČÁST, MŮŽE BÝT KOPÍROVÁN NEBO JINÝM ZPŮSOBEM ROZŠÍŘOVÁN POUZE PO PŘEDCHOZÍM SOUHLASU