


# ULOŽENÍ POTRUBÍ KANALIZACE

a) V KOMUNIKACI

b) VE VOLNÉM TERÉNU

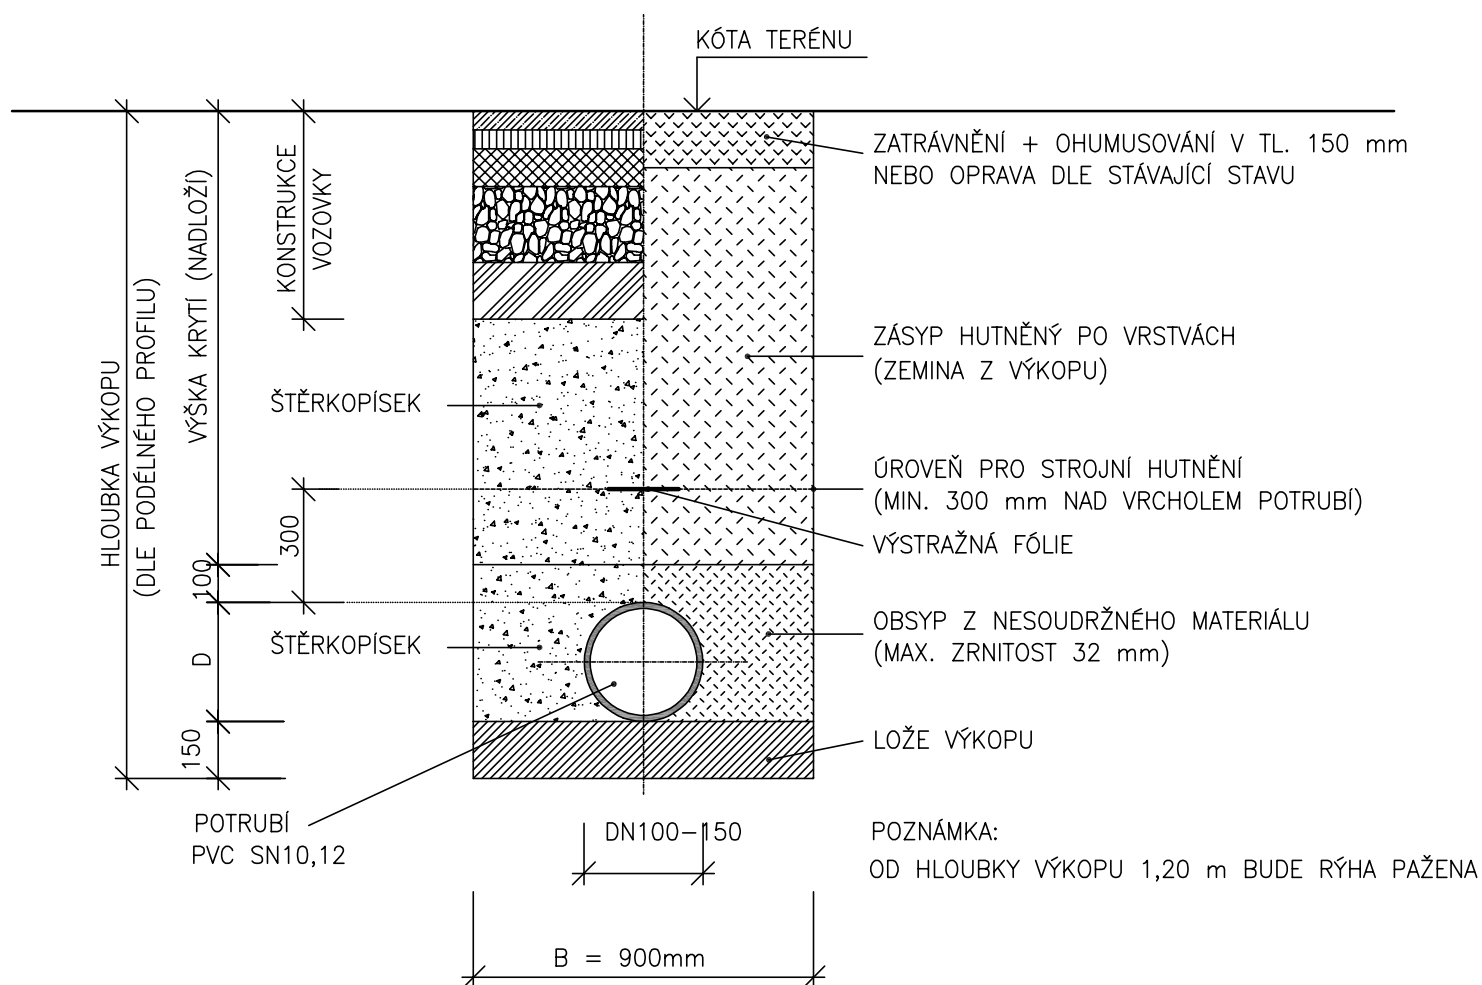

GENERÁLNÍ PROJEKTANT

RUPRECHTICKÁ 199, LIBEREC, TEL:+420 482 412 211, atelierdavid@atelierdavid.cz



PROJEKTANT

PK Slavík s.r.o., JANOVSKÁ 10, LIBEREC 29, 460 15, TEL: 773 288 822, leos.slavik@pkslavik.cz

AKCE :

CHOTĚBOŘ, BUDOVA Č.P. 55 V ULICI TRČKŮ Z LÍPY

ZADAVATEL :	MĚSTO CHOTĚBOŘ	ZAK. ČÍSLO:	D/22-012-DPS
VED. PROJEKTANT:	ING. ARCH. DAVID	DATUM:	05/2022
VYPRACOVAL:	ING. SLAVÍK	STUPEŇ:	DPS
KONTROLOVAL:	ING. SLAVÍK	MĚŘÍTKO:	1:20
PŘÍLOHA:	PŘÍLOHA:		PARÉ:
<b>ULOŽENÍ POTRUBÍ</b>		<b>7</b>	