

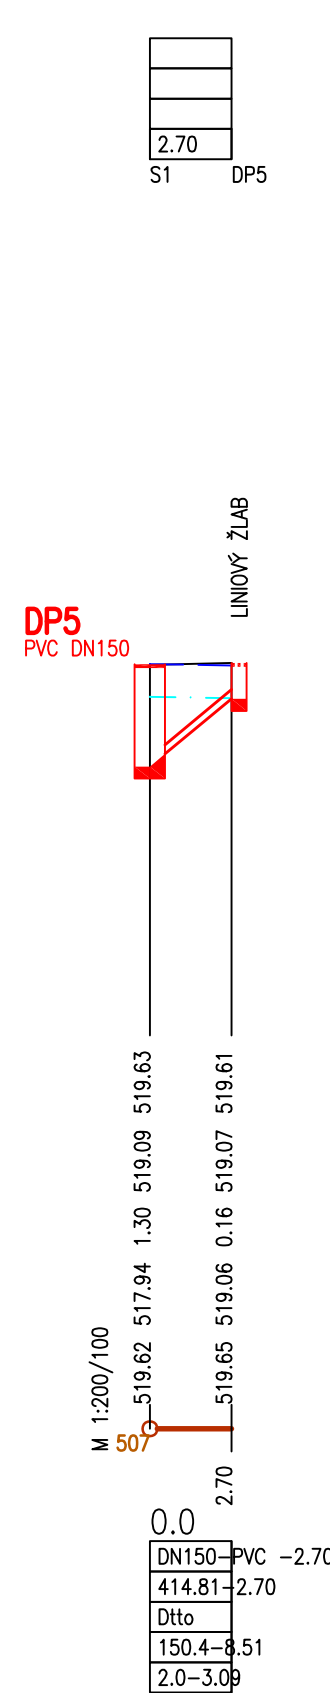
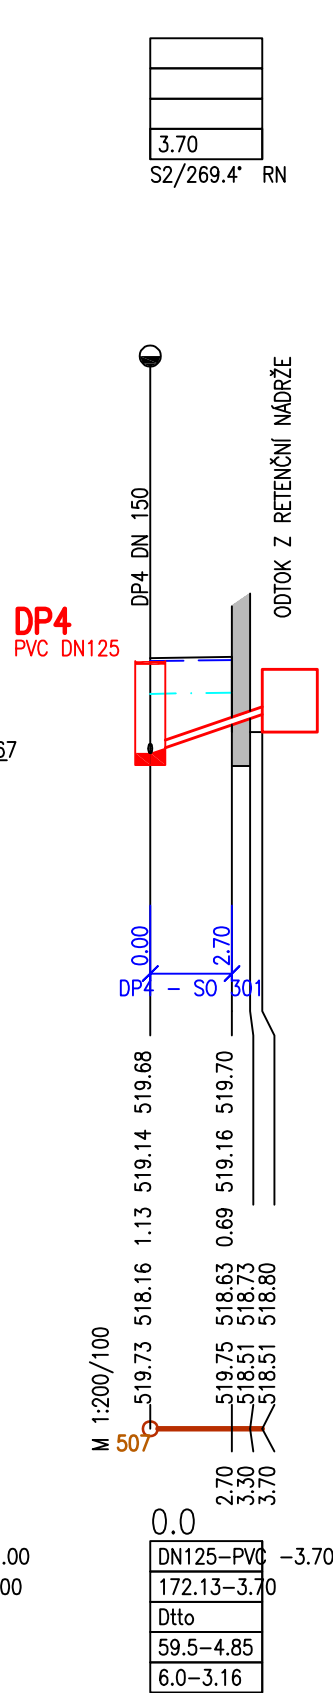
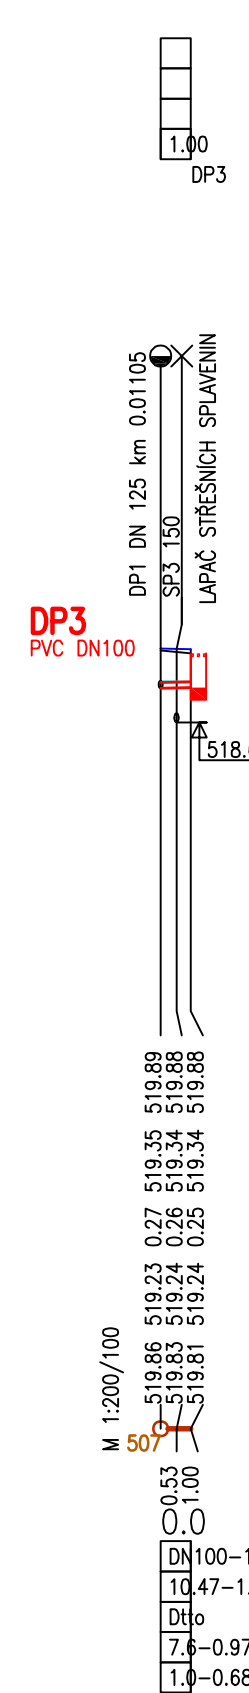
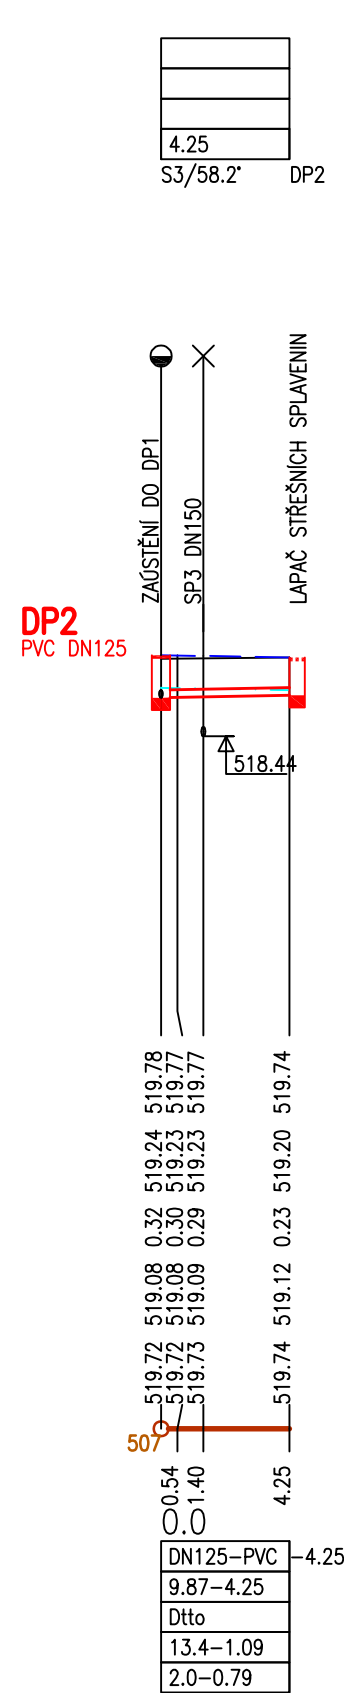
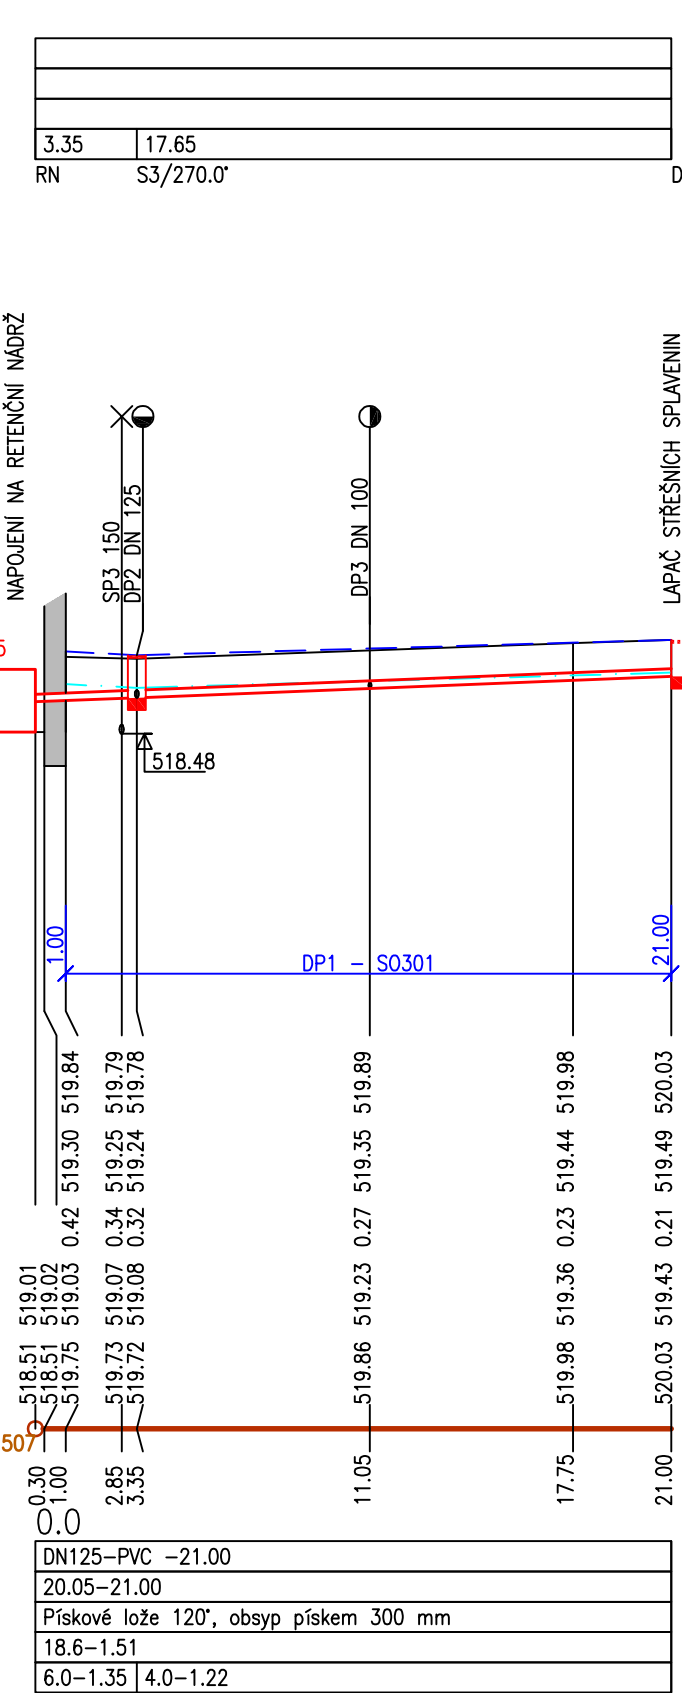
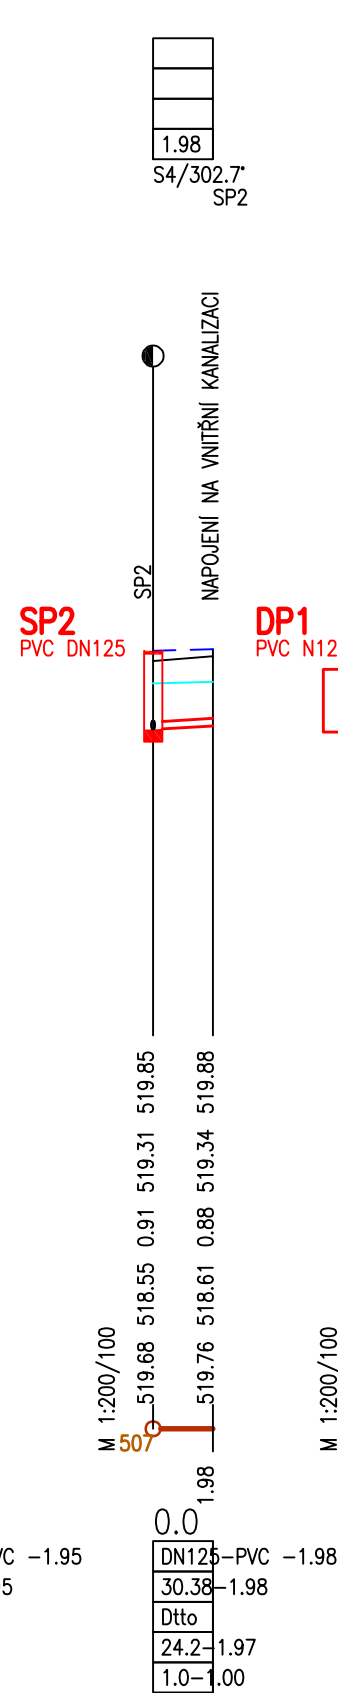


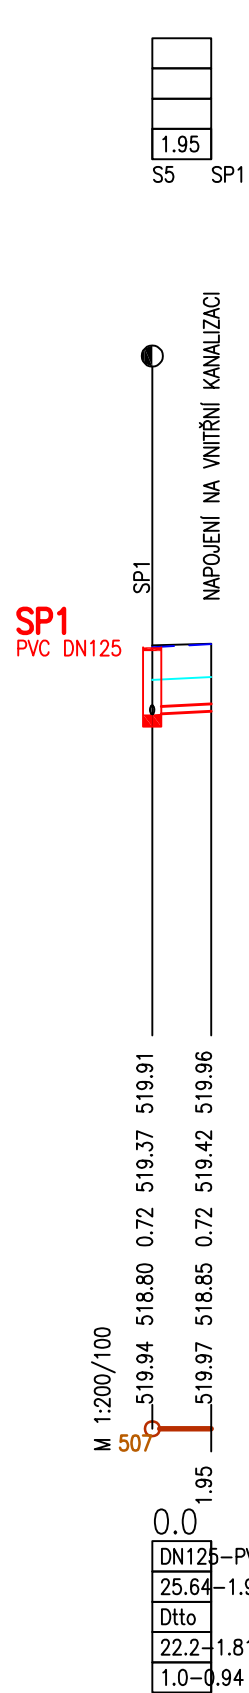

STANIČENÍ [km/m]
PROFIL[mm]–MATERIÁL–DĚLKA[m]
SKLON[promile]–DĚLKA[m]
ULOŽENÍ
KAPACITNÍ PRŮTOK[l/s]–RYCHLOST[m/s]
SKUTEČNÝ PRŮTOK[l/s]–RYCHLOST[m/s]

(c)AutoPEN Liberec, tel:481120160, autopen@volny.cz	
CHOTĚBOŘ	
ČP.55	
SO 301	
7.90	13.70
S1	S2/180.2

NA STÁVAJÍCÍ PŘÍPO

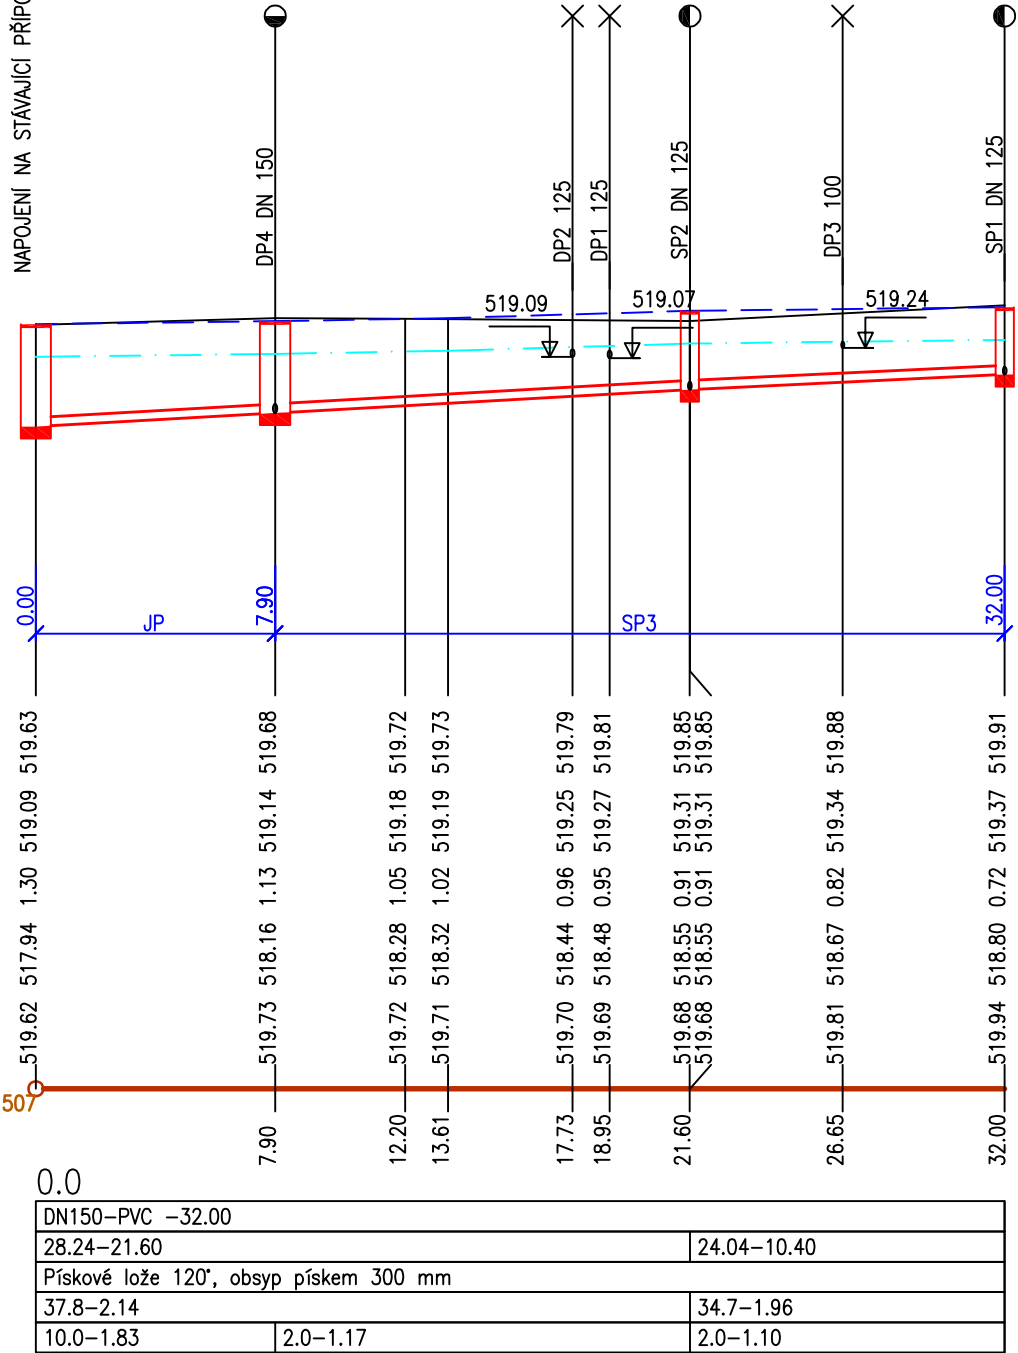

SO 301 - AREÁLOVÁ KANALIZACE

		GENERALNI PROJEKTANT	
RUPRECHTICKÁ 199, LIBEREČ, TEL:+420 482 432 211, atelierdavid@atelierdavid.cz			
		PROJEKTANT	
PK Slavík s.r.o., JANOVSKÁ 10, LIBEREČ 29, 460 15, TEL: 773 288 822, leos.slavik@pkslavik.cz			