


ŘEZ 1-1´

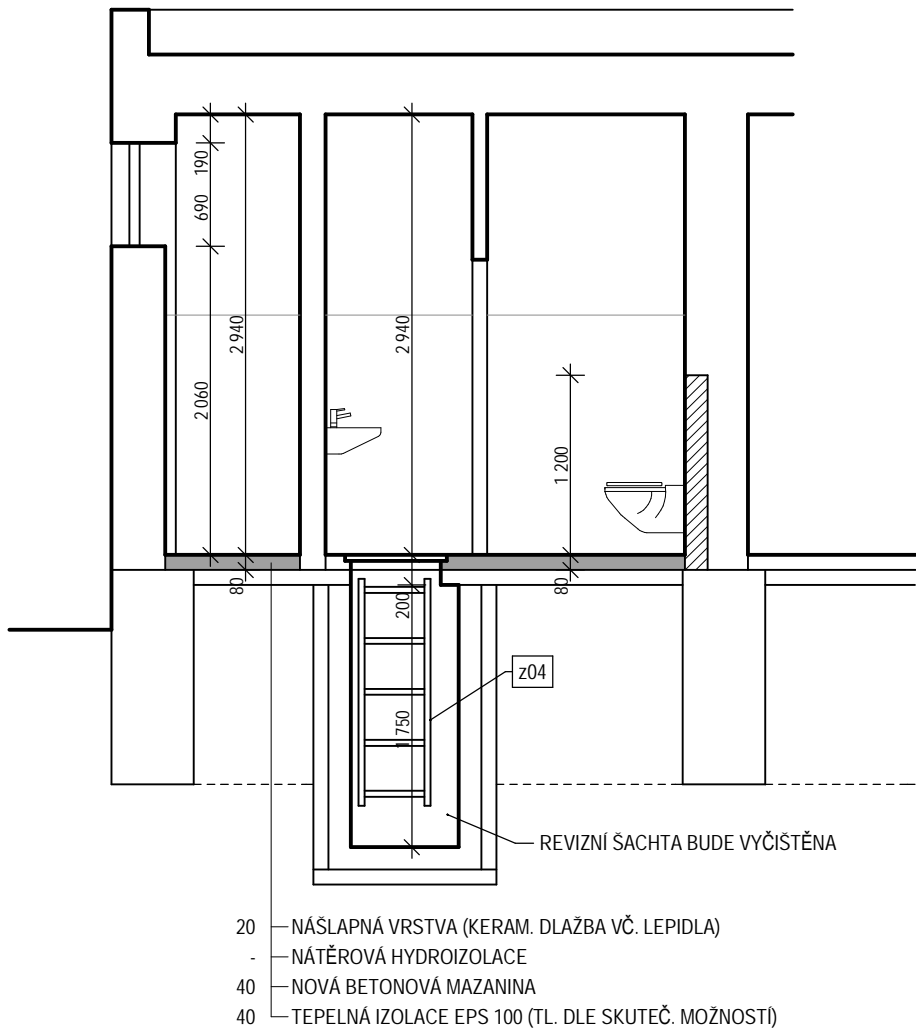

LEGENDA MATERIÁLŮ	
GRAF.OZNAČ.	MATERIÁL
	STÁVAJÍCÍ KONSTRUKCE
	PŘÍČKOVÉ ZDIVO A PŘIZDÍVKY Z POROBETONOVÝCH BLOKŮ TL. 100, 150 A 200 mm
	NOVÁ SKLADBA PODLAHOVÉ KONSTRUKCE VIZ TAB. SKLADEB KONSTRUKCÍ

Ing. Milan Landsman Na Výsluní 1230, Chotěboř, 583 01		REKONSTRUKCE SOC. ZAŘÍZENÍ MŠ, Na Chmelnici 266, 583 01, Chotěboř	č. paré :
autor návrhu :	investor :	Město Chotěboř	č. zakázky : NAC - 276
odpovědný projektant :	adresa invest. :	Trčků z Lípy 69, 583 01 Chotěboř	měřítko : 1:50
vypracoval :	korespondenční adresa invest. :		datum : únor 2018
název výkresu - obsah : ŘEZ 1-1´ architektonicko-stavební část			č. výkresu : D.1.1 04 stupeň dokumentace : DPS