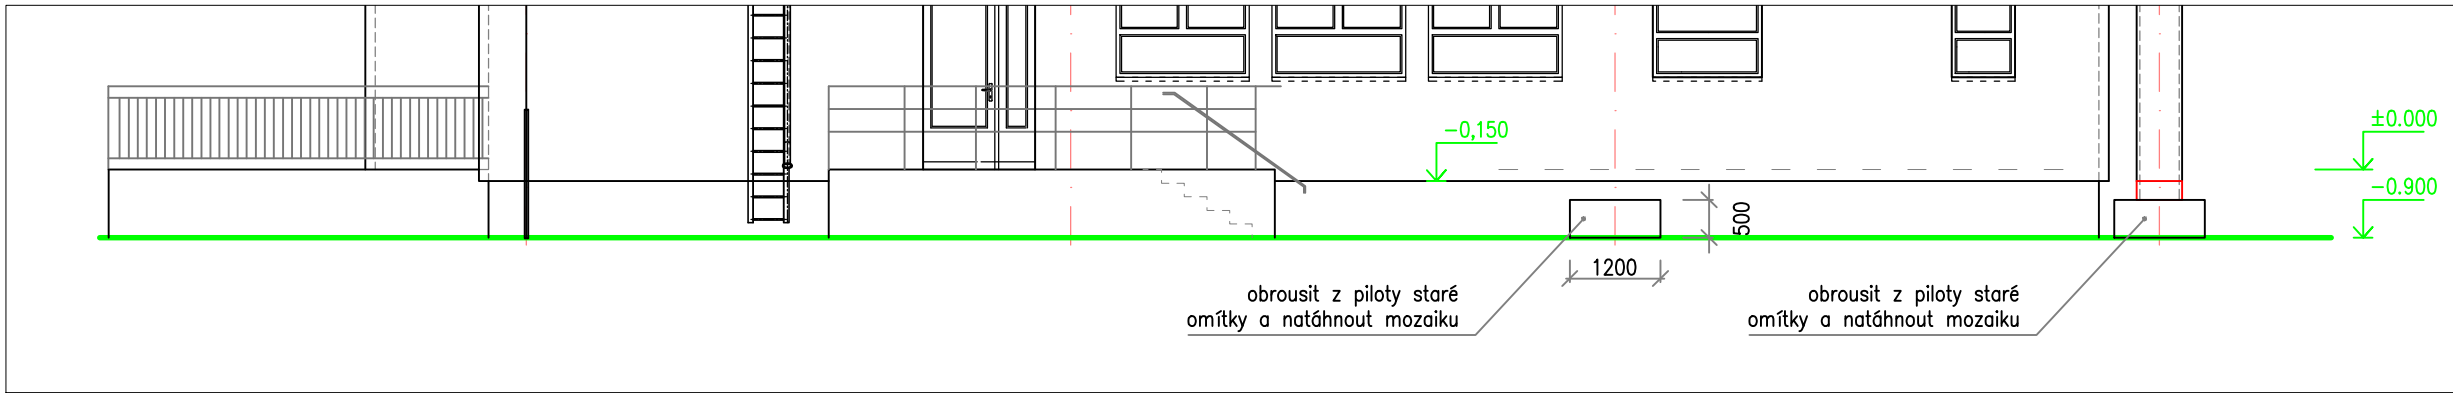
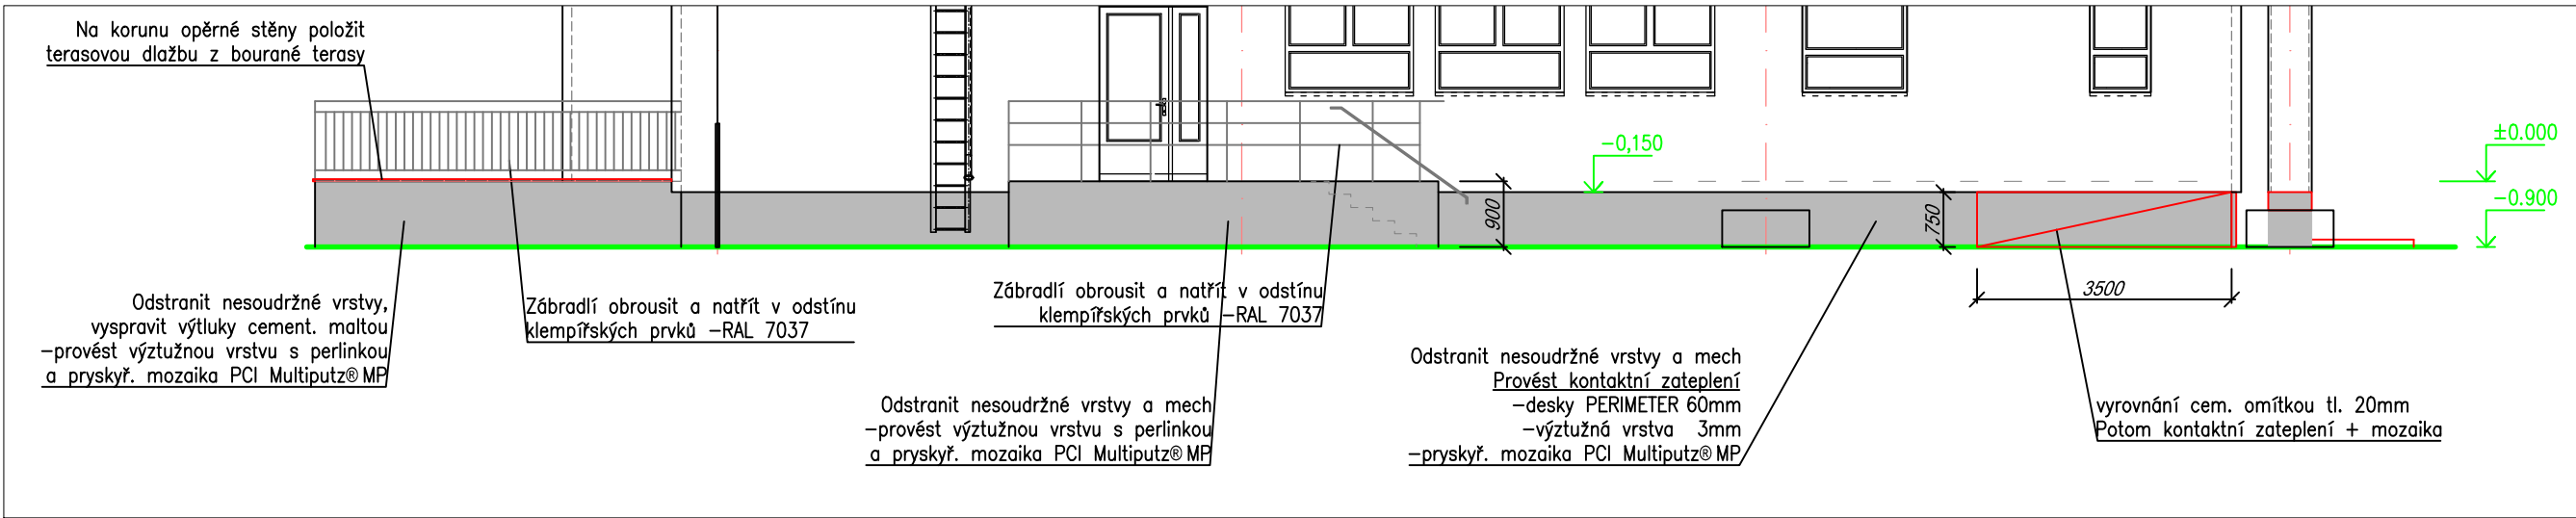


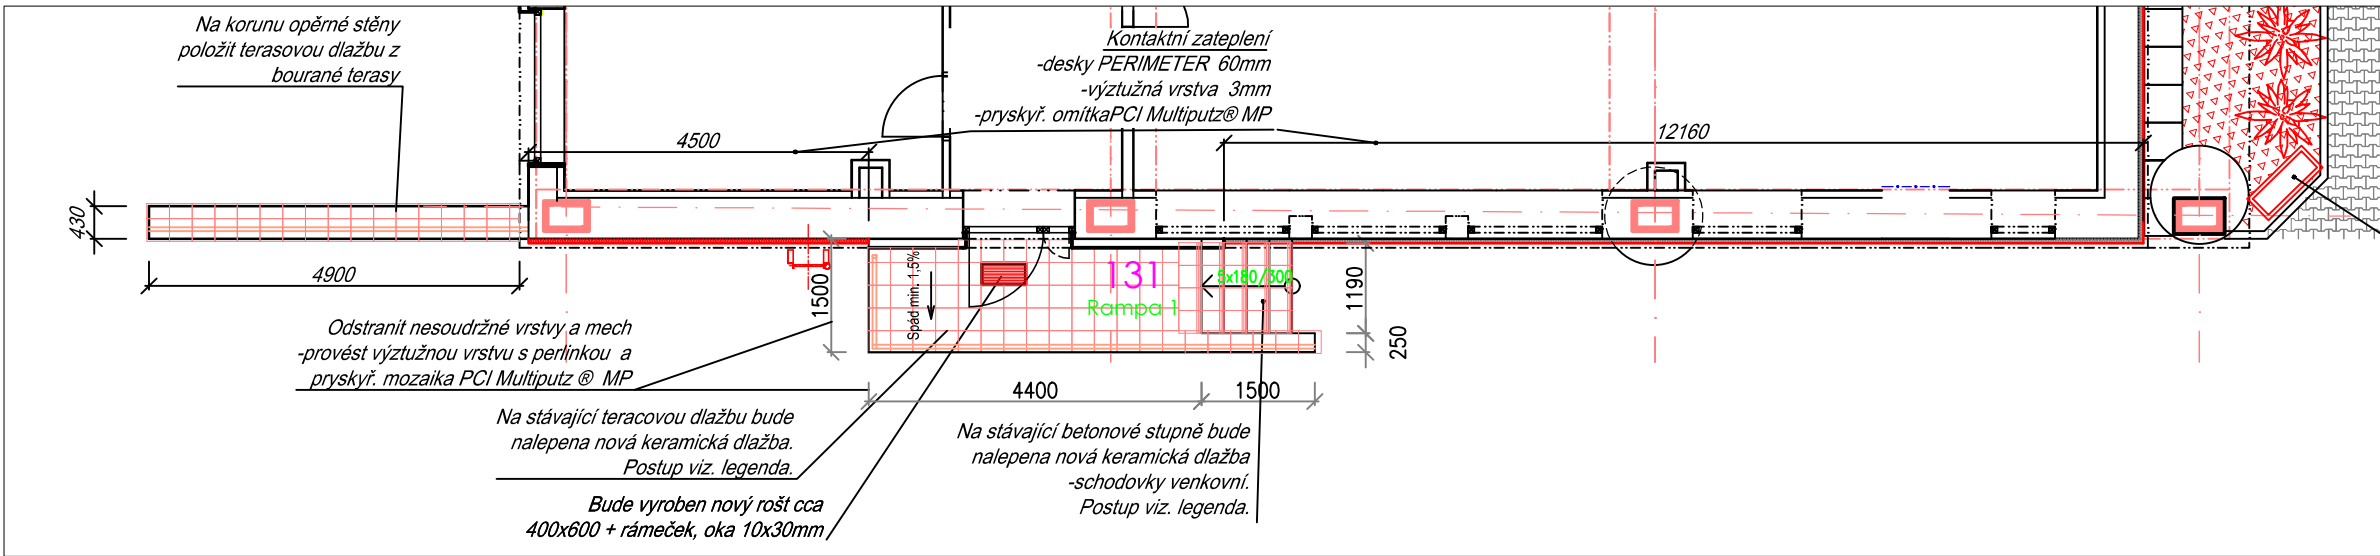
pohled - demolice





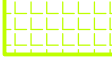

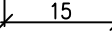
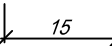
pohled - nový stav



půdorys



LEGENDA:

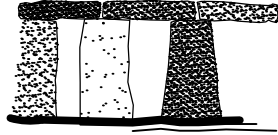
-  Původní zdvo
-  Bourané konstrukce-zdvo
-  Bourané konstrukce-podlahy
-  Nové konstrukce
-  kóty bourané konstrukce
-  kóty nové konstrukce

LEGENDA:

- Postup provedení dlažby na teracovou dlažbu:
- podklad důkladně vyčistit základním čisticím prostředkem R (Dr. Schutz)
 - přebrousit povrch bruskou zrnitosti např. 40-80.
 - důkladně vysát
 - Pak provést vrstvy:
 - nátěrová polymer-cementová hydroizolace HASOFT LEPENKA V KÝBLU + do koutů těsnicí pásky s celoplošným vliesem HASOFT TĚSNICÍ PÁS PROFI
 - lepidlo na dlažbu rychleschnoucí třídy C2FES1 BOSTIK FLOORFLEX XXL
 - spárování spárovacítkou třídy CG2WA BOSTIK ARDACOLOR FLEX
 - koutové spáry, prostupy zábradlí a spára zespoda pod přesahem dlažby tmel ze silikonové pryže MARMORSILICON
 - soklík výšky 100mm řezaný z dlaždic
 - Keramická dlažba 30x30:
 - na ploše TAURUS GRANIT 76 SR7 NORDIC (kód TR735076)
 - na stupních TAURUS GRANIT 76 SR7 NORDIC (kód TCV35076)

- Postup provedení dlažby na koruně opěrné zdi:
- vyčištění podkladu od nesoudržných vrstev
 - penetrace nefeděnou hmotou HASOFT STAVLEP
 - vyspravení povrchu hmotou HASOFT SPRABETON TH
 - nátěrová polymer-cementová hydroizolace HASOFT LEPENKA V KÝBLU
 - lepidlo rychleschnoucí třídy C2FES1 BOSTIK FLOORFLEX XXL
 - spárování spárovacítkou třídy CG2WA BOSTIK ARDACOLOR FLEX
 - prostupy zábradlí tmel ze silikonové pryže MARMORSILICON
 - Dlažba bude z teracové dlažby vybourané na terase na západní straně.

±0,00=

ZPRACOVATEL:	RAZÍTKO:	PARÉ:
	Jiří Krivský Břevnická 1583 58301 Chotěboř	
GSM: 604 846 915 VoiP: 564 403 836 IČO: 652 23 161	email: jiri.krivsky@post.cz email: jiri.krivsky@seznam.cz DIČ: CZ7604182982	
AKCE:		
PAVILON SMETANOVA - ŘEŠENÍ SOKLU A NAVAZUJÍCÍCH PLOCH		
PROJEKTOVAL: Jiří Krivský, Břevnická 1583, 583 01 Chotěboř	FORMÁT	3x4
ODP. OSOBA: Ing. Milan Landsman, Na Výsluní 1230, Chotěboř 58301	ÚČEL	REALIZACE
INVESTOR: Město Chotěboř, Trčků z Lipy 69, 58301 Chotěboř	DATUM	01/2018
	ČÍSLO ZAKÁZKY	07/2018
MÍSTO STAVBY: Chotěboř, Smetanova 745, parc. č. 1389, k.ú. Chotěboř	MĚŘÍTKO	ČÍSLO VÝKRESU
NÁZEV VÝKRESU:	1:100	07
Sokl severní štít		