


ŘEZ B-B´

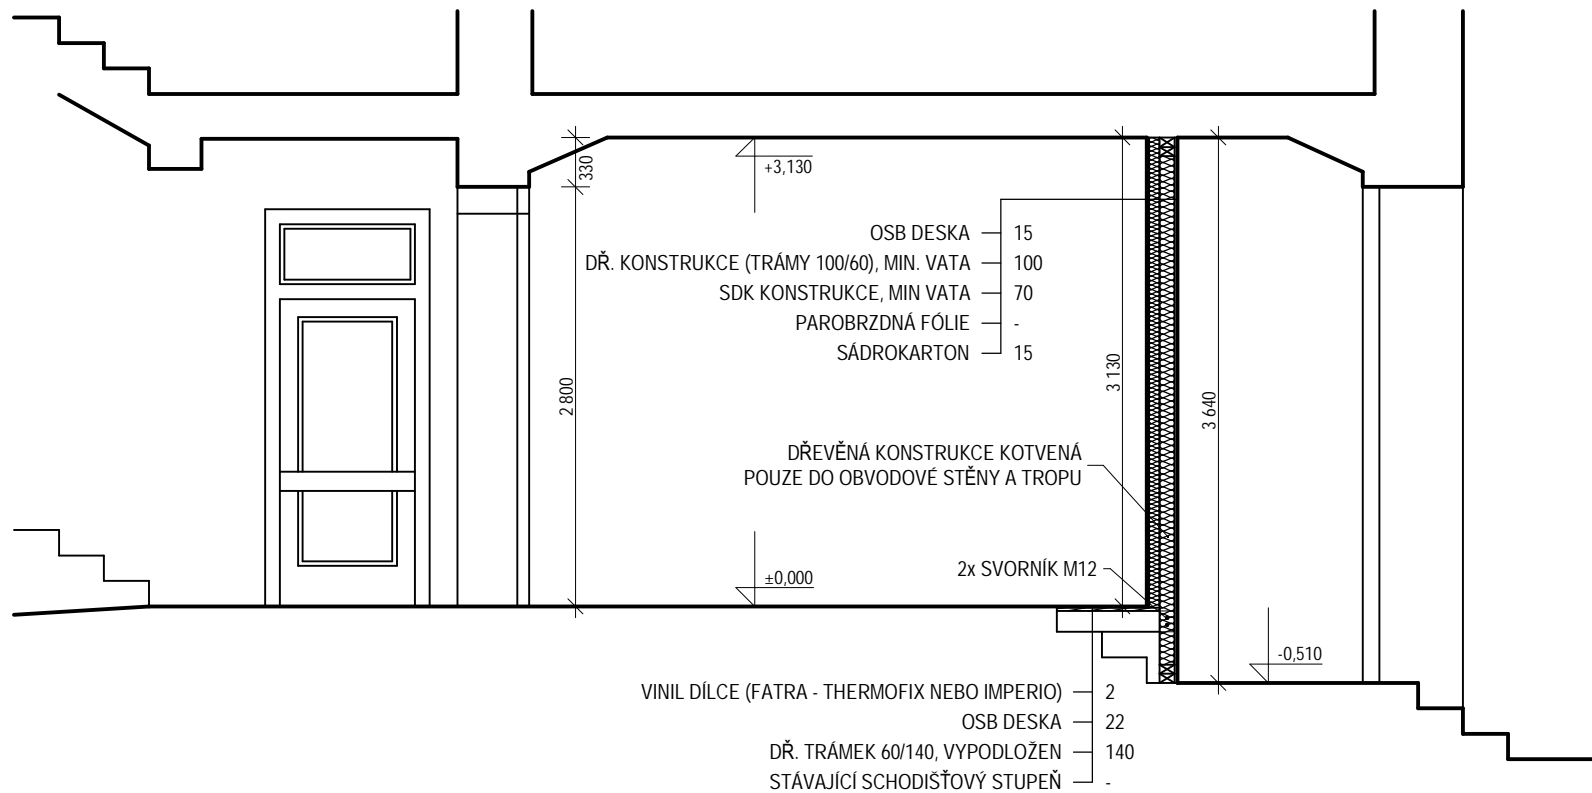

LEGENDA MATERIÁLŮ

GRAF.OZNAČ. MATERIÁL

	STÁVAJÍCÍ KONSTRUKCE
	POROBETONOVÉ, PŘÍP. KERAMICKÉ PŘÍČKOVÉ ZDIVO TL. 100 A 150 mm
	MINERÁLNÍ VATA, DEKLAROVANÝ SOUČ. PROSTUPU TEPLA 0,038 W.K/m2

Ing. Milan Landsman Na Výsluní 1230, Chotěboř, 583 01	KANCELÁŘE 1.NP - ZMĚNA UŽÍVÁNÍ Trčků z Lípy 69, 583 01, Chotěboř	č. paré :
autor návrhu :	investor : Město Chotěboř	č. zakázky : TRC - 274a
odpovědný projektant : ing. Milan Landsman (604 20 40 20)	adresa invest. : Trčků z Lípy 69, 583 01, Chotěboř	měřítko : 1:50
vypracoval : ing. Milan Landsman (604 20 40 20)	korespondenční adresa invest. :	datum : červen 2018
název výkresu - obsah : ŘEZ B-B´ architektonicko-stavební část		č. výkresu : D.1.1 07 stupeň dokumentace : DPS