


ŘEZ 1-1´

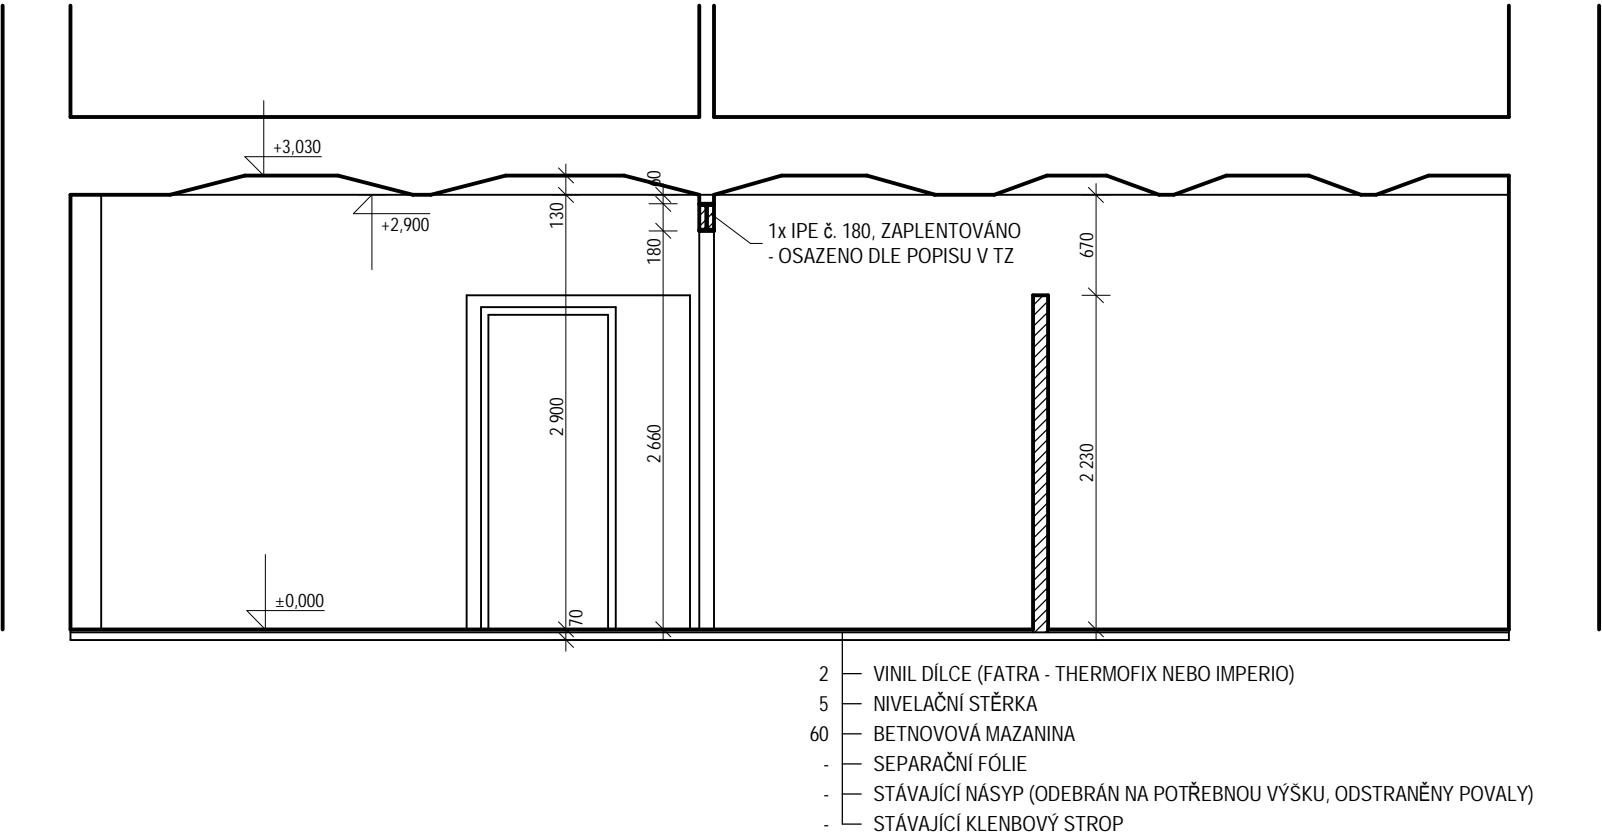

LEGENDA MATERIÁLŮ	
GRAF.OZNAČ.	MATERIÁL
	STÁVAJÍCÍ KONSTRUKCE
	POROBETONOVÉ, PŘÍP. KERAMICKÉ PŘÍČKOVÉ ZDIVO TL. 100 A 150 mm
	MINERÁLNÍ VATA, DEKLAROVANÝ SOUČ. PROSTUPU TEPLA 0,038 W.K/m2

Ing. Milan Landsman Na Výsluní 1230, Chotěboř, 583 01		KANCELÁŘE 1.NP - ZMĚNA UŽÍVÁNÍ Trčků z Lípy 69, 583 01, Chotěboř	č. paré :
autor návrhu :	investor :	Město Chotěboř	č. zakázky : TRC - 274a
odpovědný projektant :	adresa invest. :	ing. Milan Landsman (604 20 40 20) Trčků z Lípy 69, 583 01, Chotěboř	měřítko : 1:50
vypracoval :	korespondenční adresa invest. :	ing. Milan Landsman (604 20 40 20)	datum : červen 2018
název výkresu - obsah :			č. výkresu :
ŘEZ 1-1´ architektonicko-stavební část			D.1.1 08
			stupeň dokumentace : DPS