



SITUACE ŠIRŠÍCH VZTAHŮ  
MĚŘITKO 1:50000

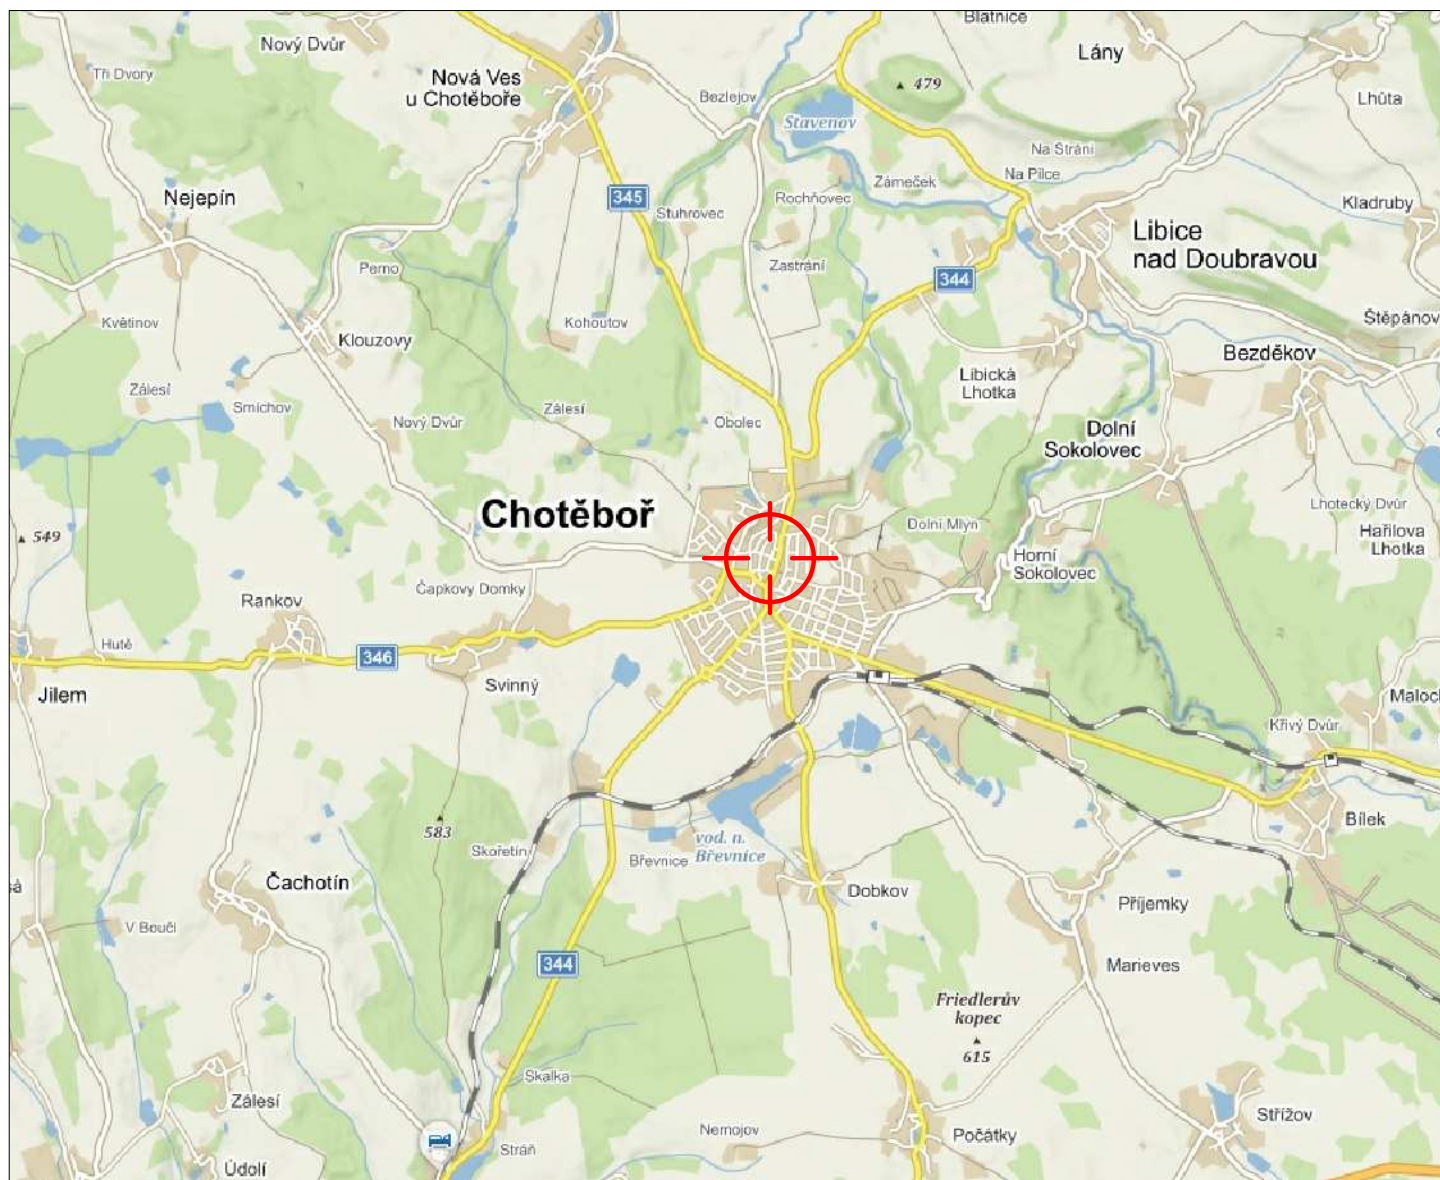

LEGENDA

— ZÁJMOVÉ ÚZEMÍ

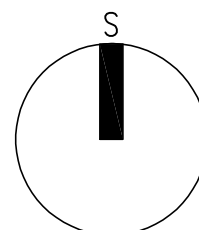

|  |         |                      |                 |  |                 |
|--|---------|----------------------|-----------------|--|-----------------|
| PROJEKTANT   | KRESLIL | KONTROLOVAL          | ZOD. PROJEKTANT | GREGOR – projekt invest, s.r.o.<br>Počátky 18<br>591 01 Žďár nad Sázavou<br>IČ: 049 01 916 |                 |
| Ing. P. LUPOMĚCH   |         | J. MIKLÍK            | Ing. R. GREGOR  |  |                 |
|  |         |                      |                 |  |                 |
| KRAJ: VYSOČINA   |         | STAV. ÚŘAD: CHOTĚBOŘ |                 | FORMÁT   | A4              |
| INVESTOR: MĚSTO CHOTĚBOŘ, TRČKŮ Z LÍPY 69, 583 01 CHOTĚBOŘ                               |         |                      |                 | DATUM  | 8/2017          |
| AKCE: STAVEBNÍ ÚPRAVY NÁMĚSTÍ<br>T.G. MASARYKA V CHOTĚBOŘI<br>SO 401 – VEŘEJNÉ OSVĚTLENÍ |         |                      |                 | ÚČEL   | DSP             |
|  |         |                      |                 | ČÍS. ZAKÁZKY   | 158/2016        |
|  |         |                      |                 | ČÍS. KOPIE   | –               |
|  |         |                      |                 | ARCH. ČÍS.   | –               |
| OBSAH: SITUACE ŠIRŠÍCH VZTAHŮ  |         |                      |                 | MĚŘITKO<br>1:50000   | Č. VÝKR.<br>C.1 |