


# VZOROVÉ ULOŽENÍ SLABOPROUDÉHO VEDENÍ A VEDENÍ VO – M 1:20

a) V KOMUNIKACI

b) VE VOLNÉM TERÉNU

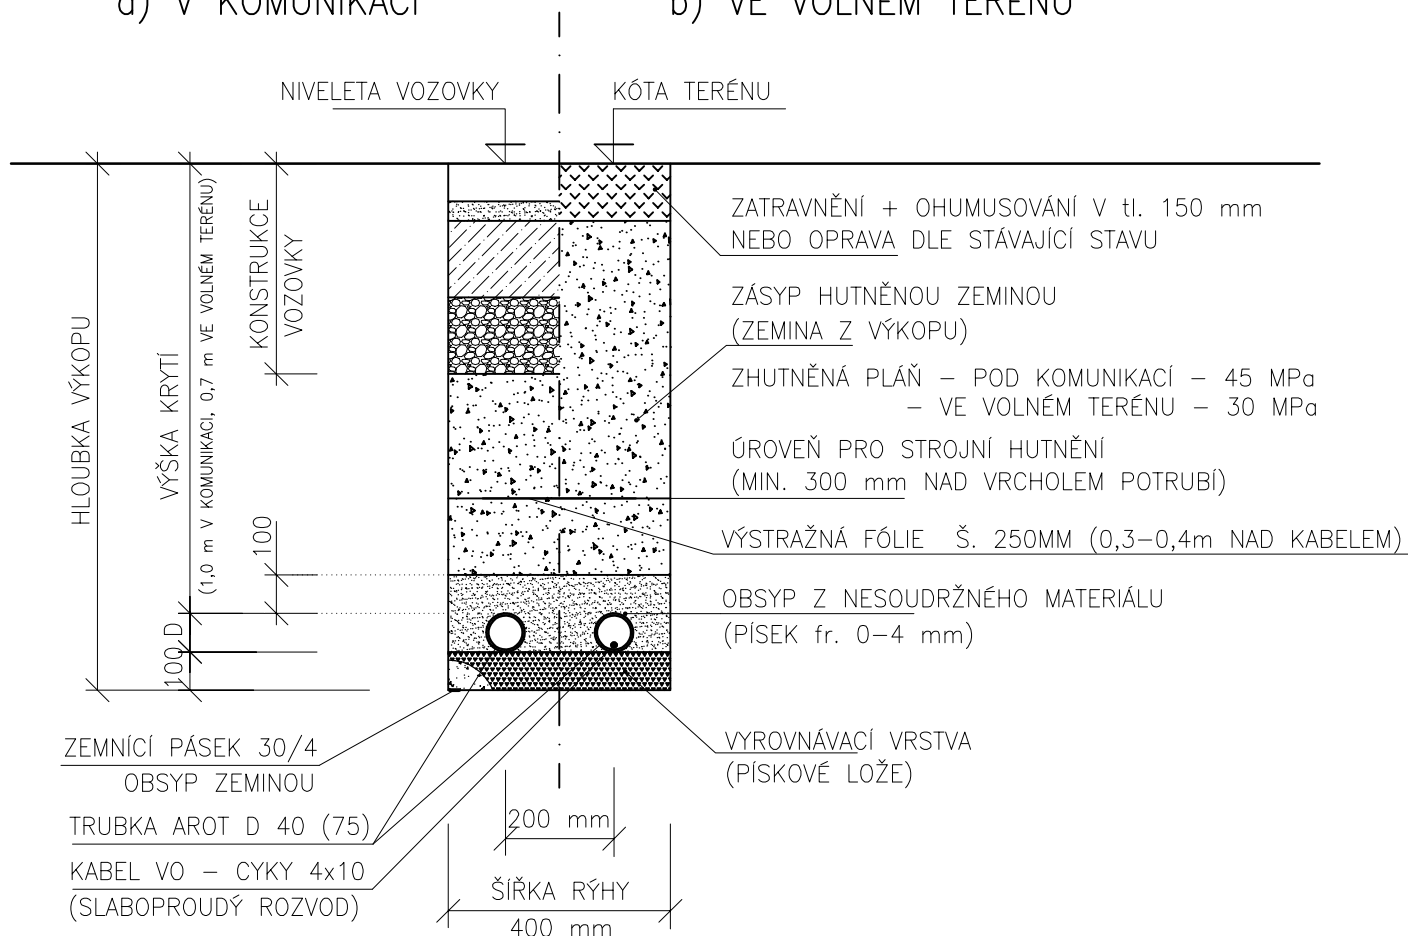

PROJEKTANT	KRESLIL	KONTROLOVAL	ZOD. PROJEKTANT	GREGOR – projekt invest, s.r.o. Počítky 18 591 01 Žďár nad Sázavou IČ: 049 01 916	
Ing. LUPOMĚCH		J. MIKLÍK	Ing. R. GREGOR		
KRAJ: VYSOČINA		STAV. ÚŘAD: CHOTĚBOŘ		FORMÁT	A4
INVESTOR: MĚSTO CHOTĚBOŘ, TRČKŮ Z LÍPY 69, 583 01 CHOTĚBOŘ				DATUM	8/2017
AKCE: STAVEBNÍ ÚPRAVY NÁMĚSTÍ T.G. MASARYKA V CHOTĚBOŘI  SO 401 – VEŘEJNÉ OSVĚTLENÍ				ÚČEL	DSP
				ČÍS. ZAKÁZKY	158/2016
				ČÍS. KOPIE	–
				ARCH. ČÍS.	–
OBSAH: VZOROVÉ ULOŽENÍ SLABOPROUDÉHO VEDENÍ A VEDENÍ VO				MĚŘÍTKO	Č. VÝKR.
				1:20	D.1.4