




# VZOROVÝ ŘEZ KOMUNIKACÍ NA JIŽNÍ STRANĚ NÁMĚSTÍ

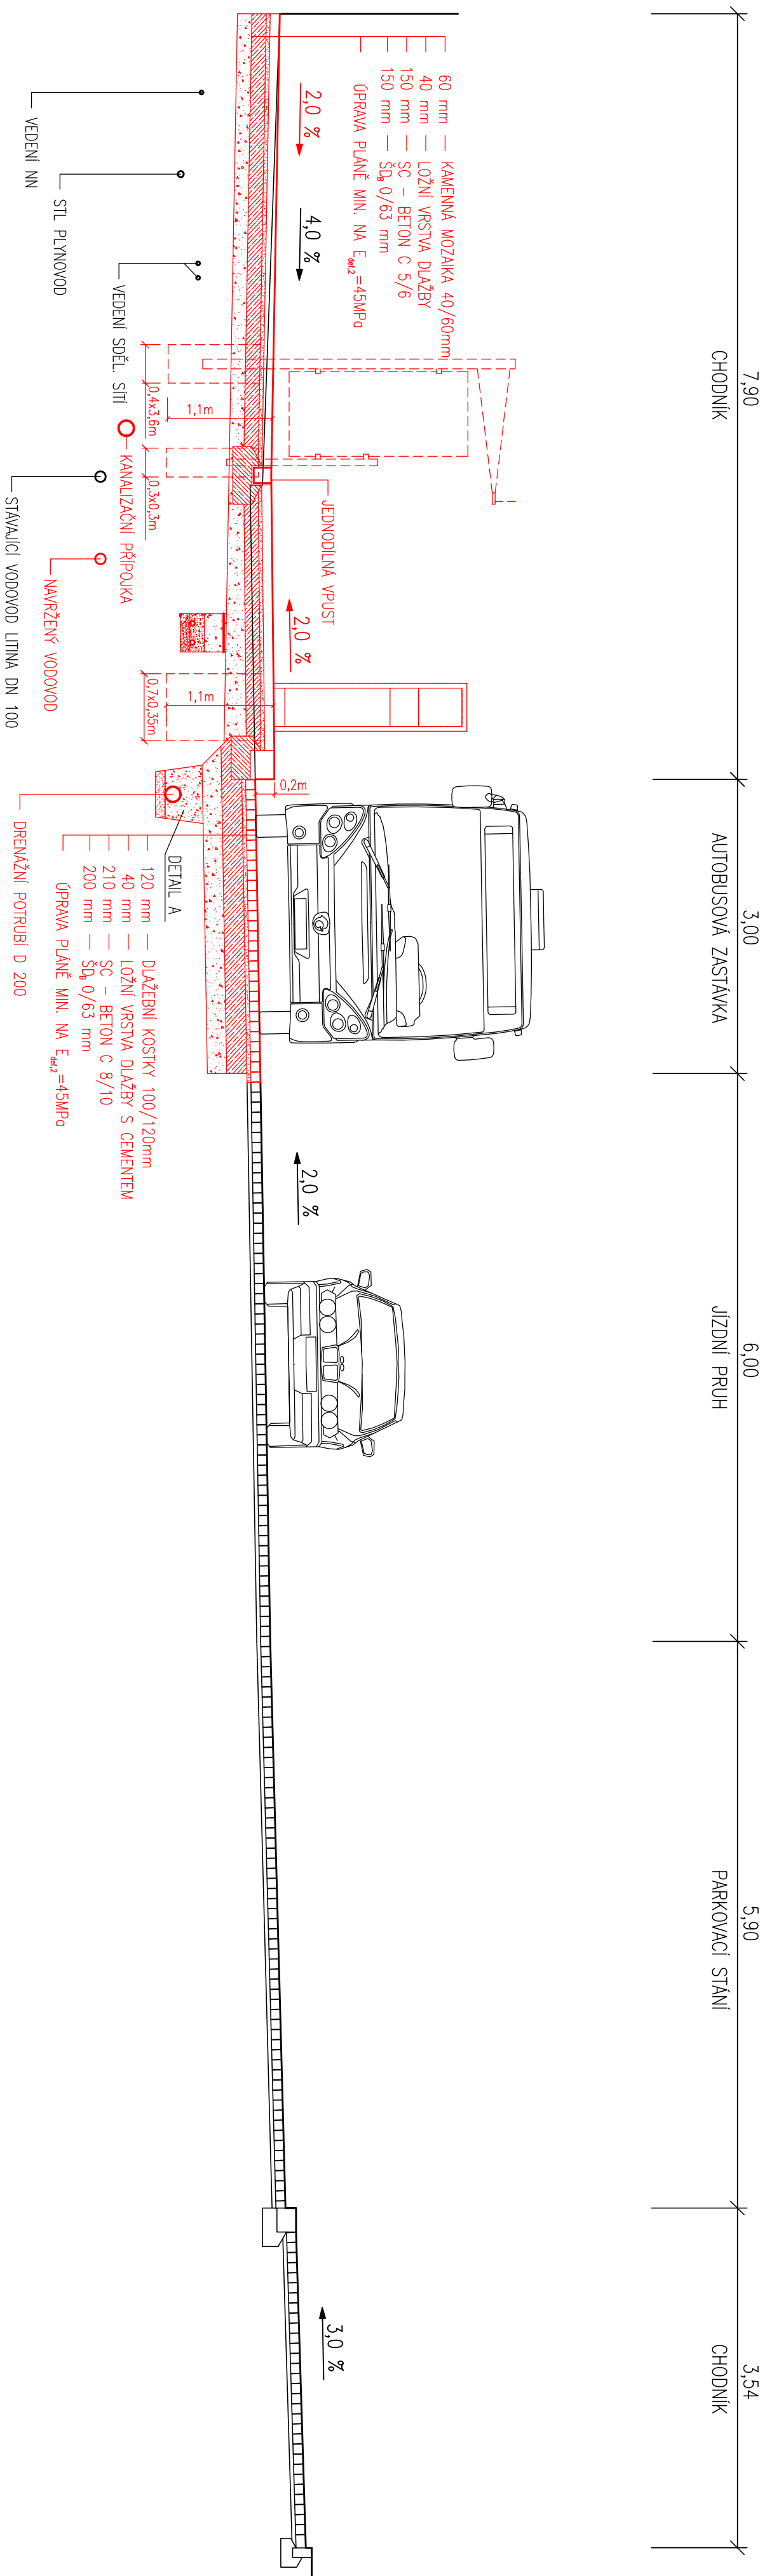

DETAIL A  
M 1:25

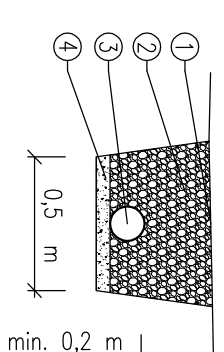

# VZOROVÝ ŘEZ KOMUNIKACÍ NA ZÁPADNÍ STRANĚ NÁMĚSTÍ

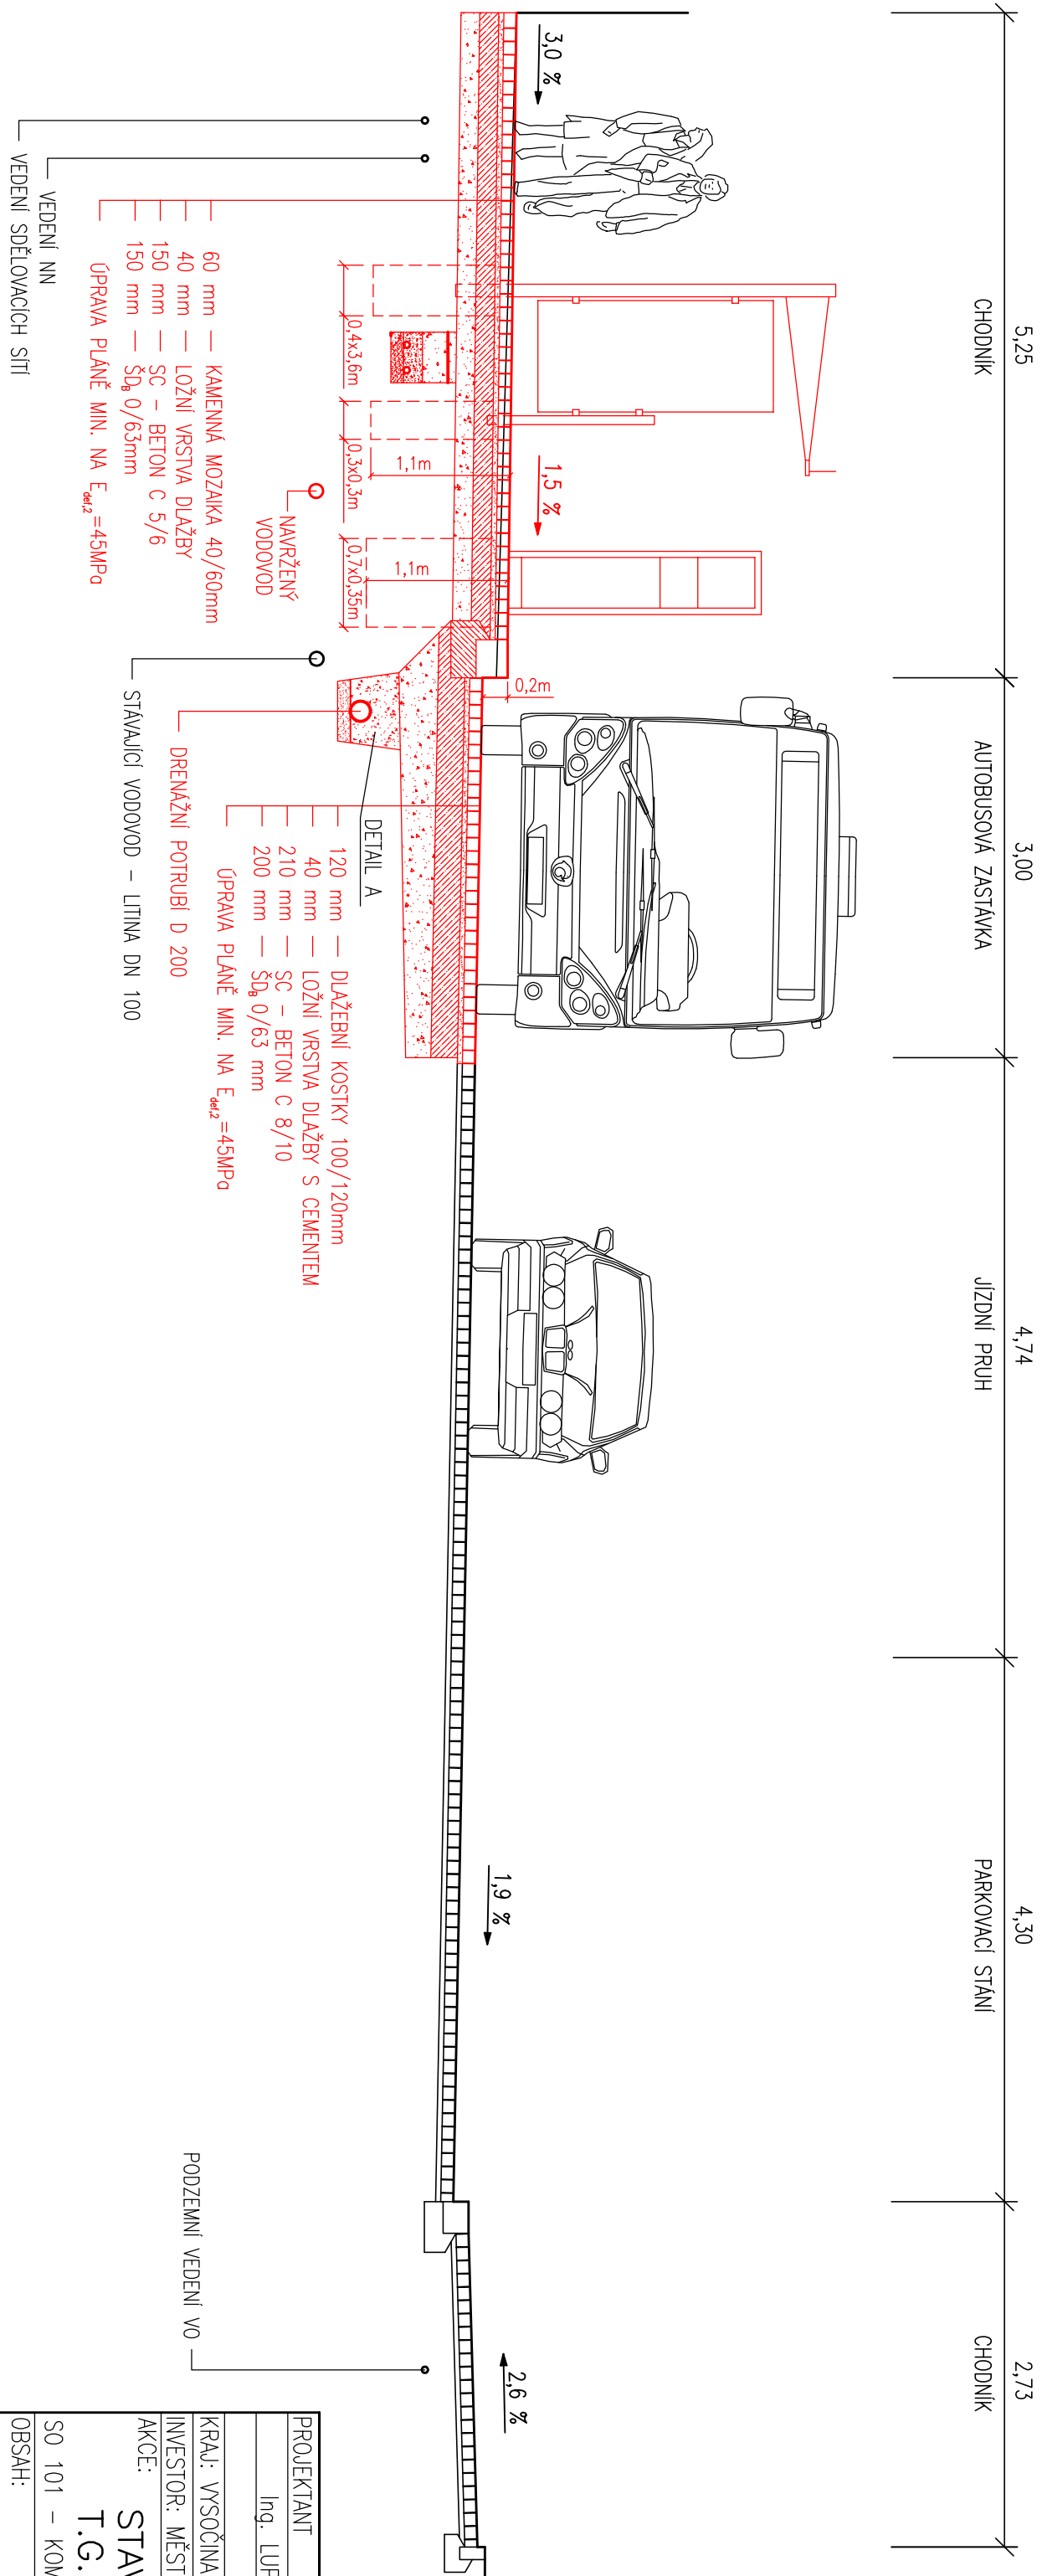

- 1 – FILTRAČNÍ GEOTEXTILE
  - GEOTILEX 63/20
    - PLOŠNÁ HMOTNOST 300 g/m<sup>2</sup>
    - PODELNÁ PEVNOST 5,5 kN/m
    - PŘÍČNÁ PEVNOST 10 kN/m
- 2 – ZÁSYV RYBY ŠTĚRKEM fr. 16/32 mm
- 3 – DRENŽNÍ TRUBKA PIPELIFE DN 200 – ČÁSTEČNĚ PERFOROVANÁ
- 4 – VYROVNÁNÍ DNA ŠTĚRKOPISKEM tl. 50 mm

|                                                            |                                                      |              |                 |   |
|------------------------------------------------------------|------------------------------------------------------|--------------|-----------------|---|
| PROJEKTANT                                                 | KRESLIL                                              | KONTROLÓVAL  | ZOD. PROJEKTANT | <b>GREGOR – projekt invest. s.r.o.</b><br>Pochyľ 18<br>591 01 Zádor nad Szarvazou<br>IČ: 049 01 916 |
| Inq. LUPOMELCH                                             | Inq. GREGOR                                          | Inq. HLAVKA  |                 |   |
| KRAJ: VYŠOČINA                                             | STAV. ÚRAD: CHOTĚBOŘ                                 | FORMÁT       | 4x44            |   |
| INVESTOR: MĚSTO CHOTĚBOŘ, TRČKŮ Z LIPY 69, 583 01 CHOTĚBOŘ |                                                      | DATAUM       | 8/2017          |   |
| AKCE:                                                      | STAVEBNÍ ÚPRAVY NÁMĚSTÍ<br>T.G. MASARYKA V CHOTĚBOŘI | ÚČEL         | DSP             |   |
|                                                            |                                                      | ČÍS. ZAKÁZKY | 158/2016        |   |
| SO 101 – KOMUNIKACE                                        |                                                      | ČÍS. KOPIE   | –               |   |
|                                                            |                                                      | ARCH. ČÍS.   | –               |   |
| OBSAH:                                                     |                                                      | MĚŘÍTKO      | Č. VÝKR.        |   |
| VZOROVÉ PŘÍLOŽNÉ ŘEZY                                      |                                                      | 1:50         | C.1.4           |   |