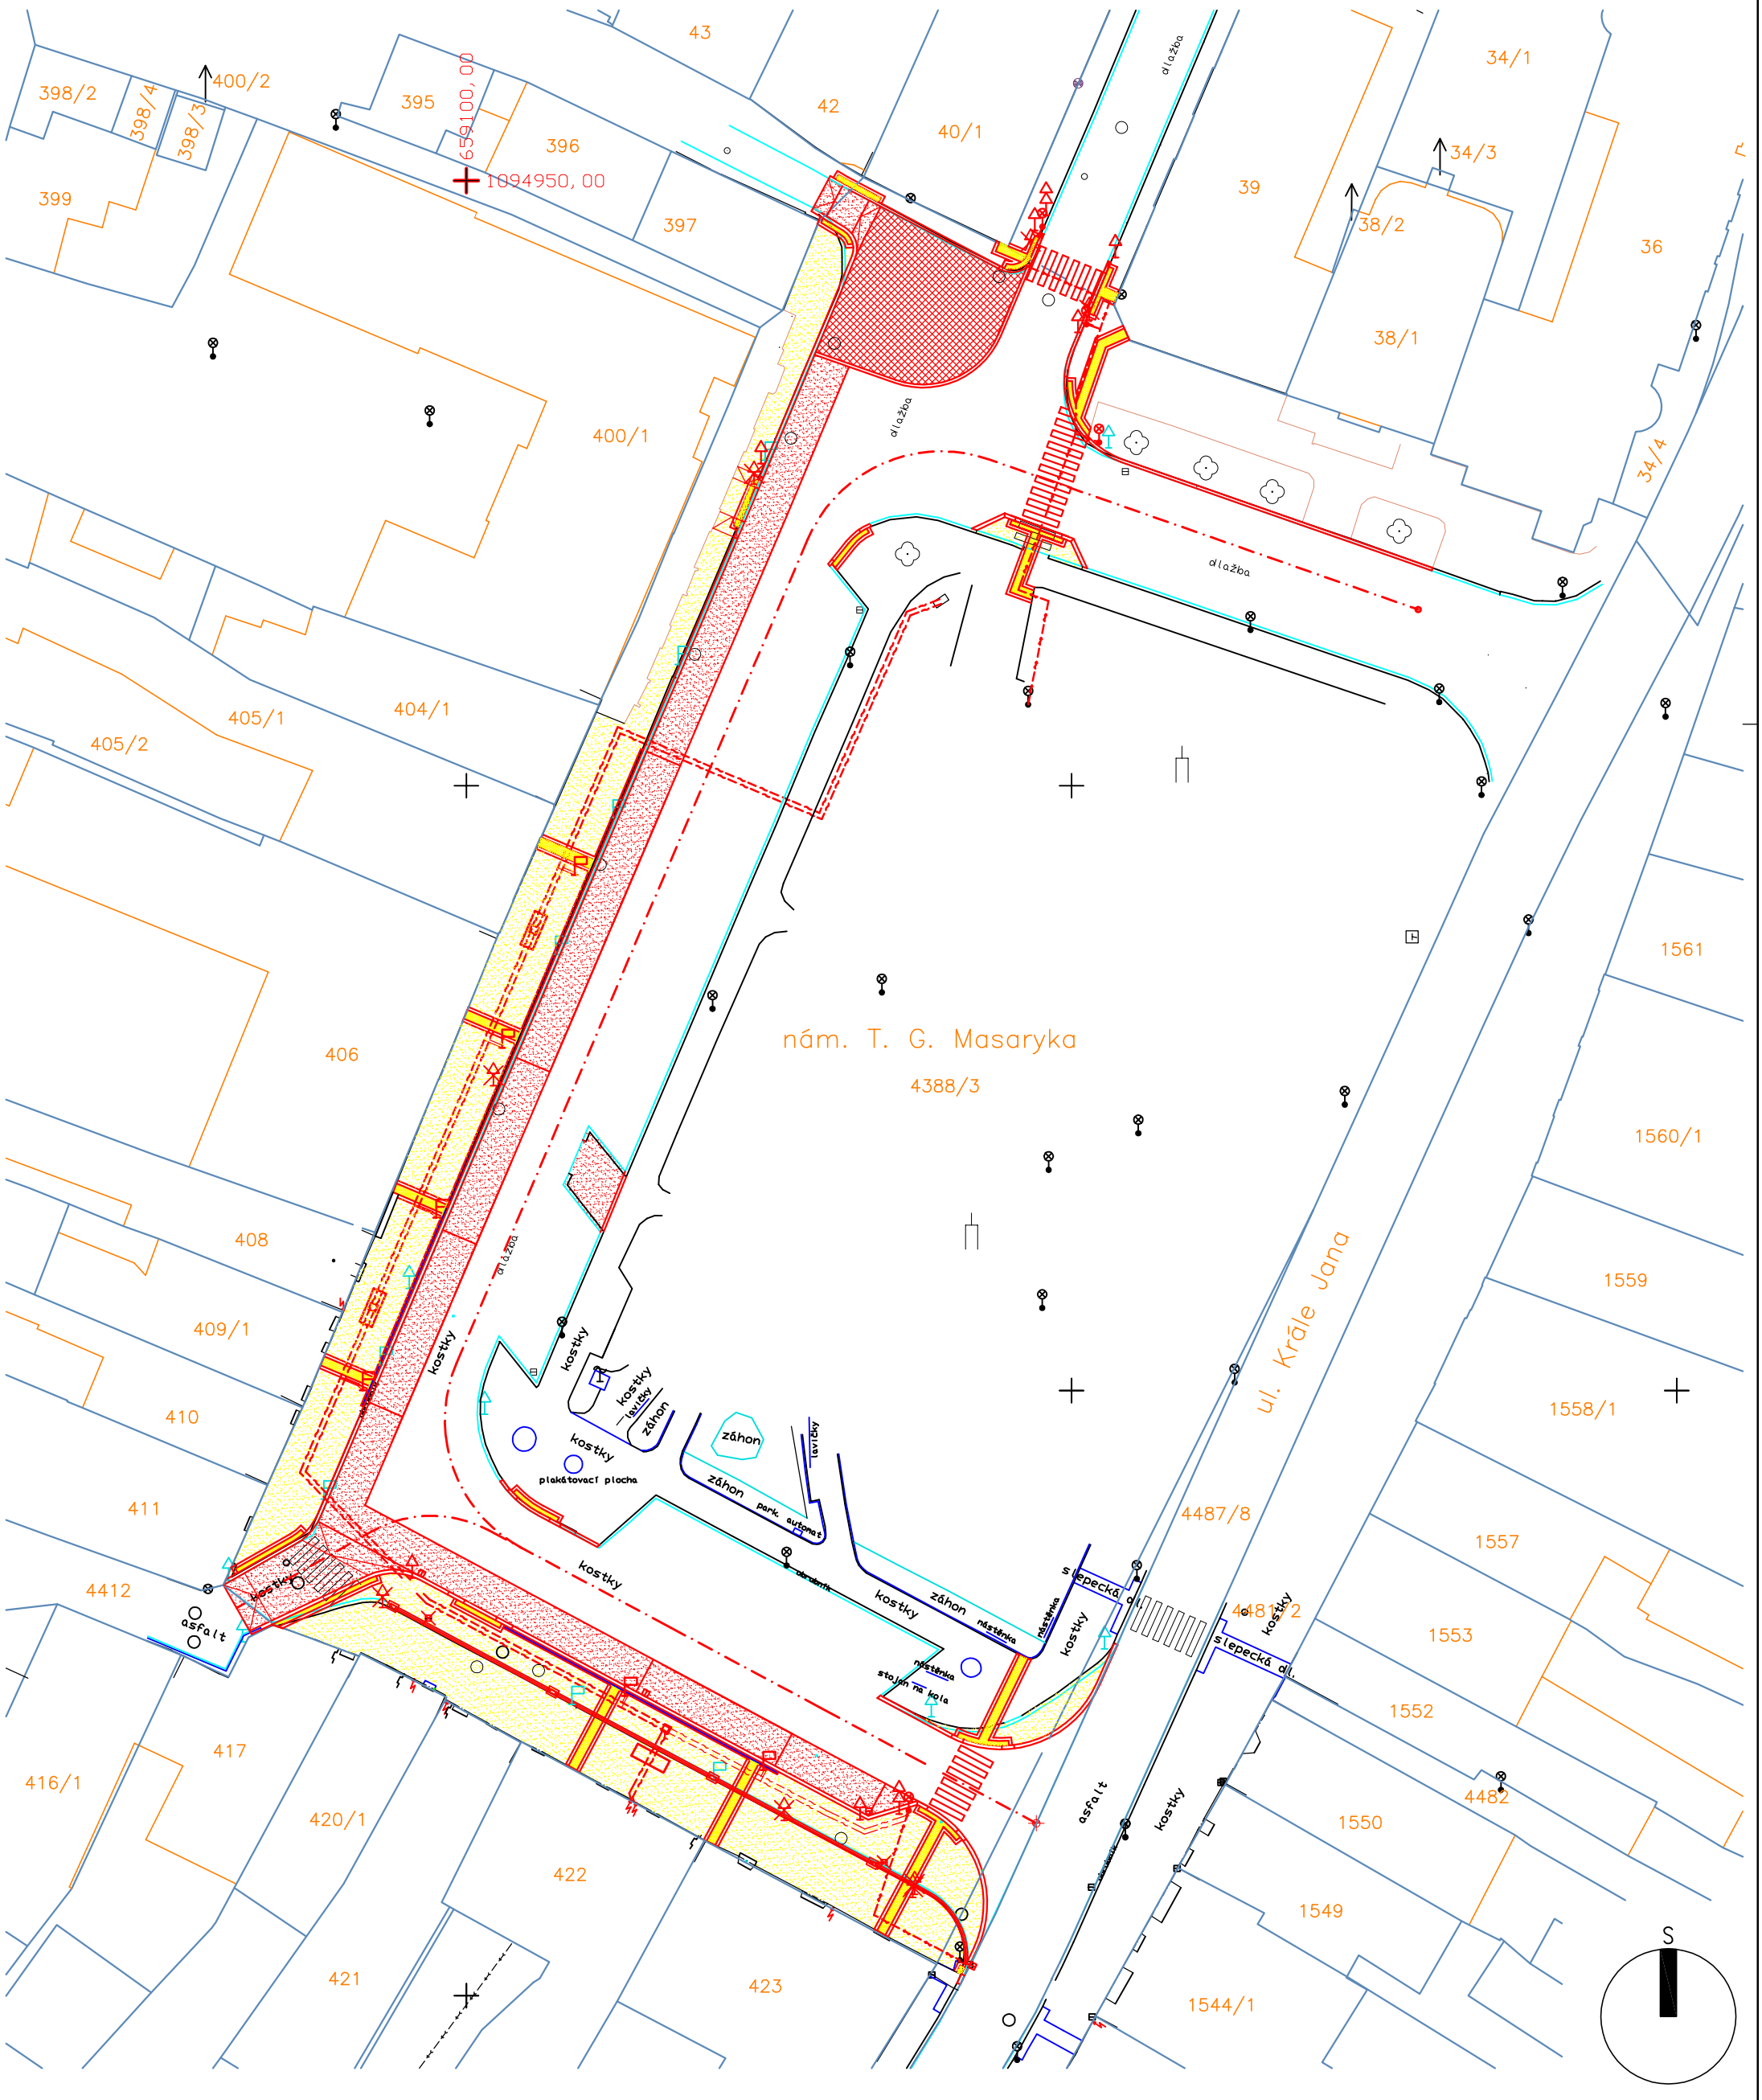

LEGENDA POVRCHŮ

- PŘEDLÁŽDĚNÍ KOMUNIKACE
- PŘEDLÁŽDĚNÍ CHODNÍKŮ
- ZPEVNĚNÁ PLOCHA – ŽULOVÉ ODSEKY
- SIGNÁLNÍ A VAROVNÝ PÁS
- NÁSTUPNÍ HRANA AUTOBUSOVÝCH ZASTÁVEK

STÁVAJÍCÍ SVISLÉ I VODOROVNÉ DOPRAVNÍ ZNAČENÍ BUDE UPRAVENO V NÁVAZNOSTI NA NAVRŽENÉ STAVEBNÍ ÚPRAVY

PROJEKTANT	KRESLIL	KONTROLOVAL	ZOD. PROJEKTANT	GREGOR – projekt invest, s.r.o. Počítky 18 591 01 Žďár nad Sázavou IČ: 049 01 916	
Ing. LUPOMĚCH		J. MIKLÍK	Ing. R. GREGOR		
KRAJ: VYSOČINA		STAV. ÚŘAD: CHOTĚBOŘ		FORMÁT	2xA4
INVESTOR: MĚSTO CHOTĚBOŘ, TRČKŮ Z LÍPY 69, 583 01 CHOTĚBOŘ				DATUM	8/2017
AKCE: STAVEBNÍ ÚPRAVY NÁMĚSTÍ T.G. MASARYKA V CHOTĚBOŘI				ÚČEL	DSP
				ČÍS. ZAKÁZKY	158/2016
				ČÍS. KOPIE	–
SO 401 – VEŘEJNÉ OSVĚTLENÍ				ARCH. ČÍS.	–
OBSAH: KATASTRÁLNÍ SITUACE				MĚŘÍTKO 1:500	Č. VÝKR. C.4